


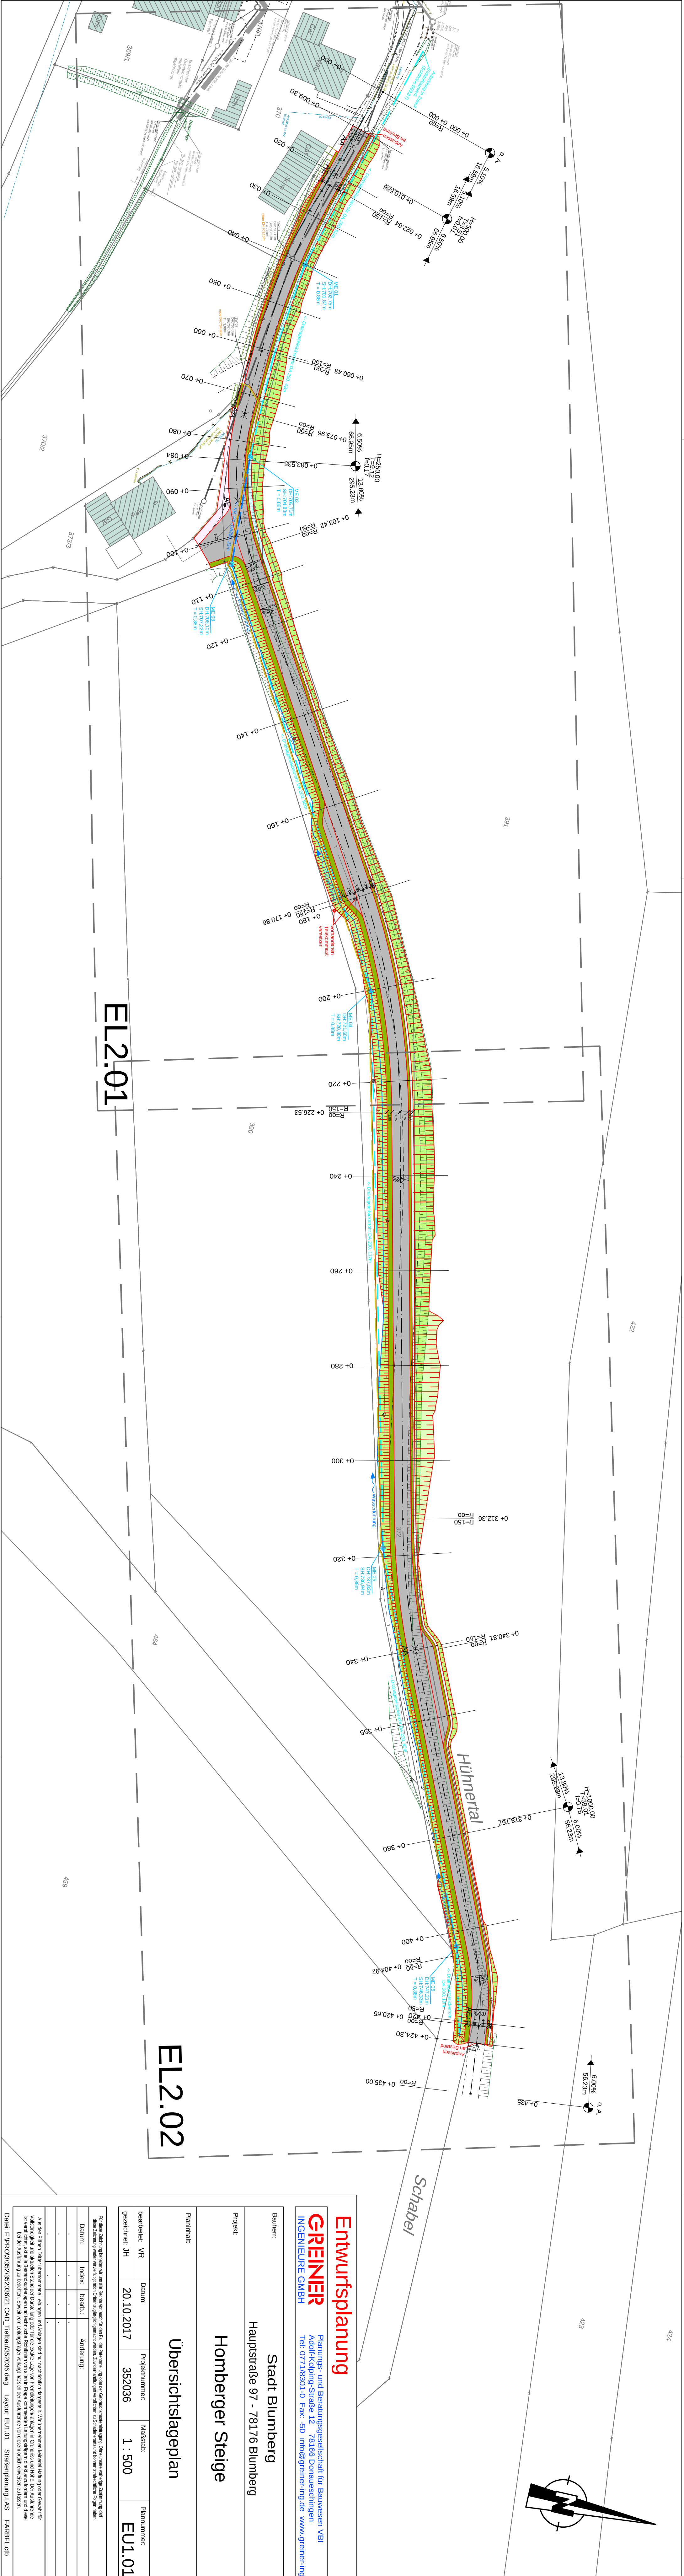

Entwurfsplanung

GREINER
INGENIEURE GMBH

Planungs- und Beratungsgesellschaft für Bauwesen VBI
Adolf-Köping-Strasse 12 78166 Donaueschingen
Tel: 0771/8301-0 Fax: 50 info@greiner-ing.de www.greiner-ing.de

Bauherr:
Stadt Blumberg
Hauptstraße 97 - 78176 Blumberg

Projekt:
Homberger Steige

Planinhalt:
Übersichtslageplan

bearbeitet: VR	Datum: 20.10.2017	Projektnummer: 352036	Maßstab: 1 : 500	Plannummer: EU1.01
gezeichnet: JH				

Für diese Zeichnung behalten wir uns alle Rechte vor, auch für den Fall der Patentierung oder der Gebrauchsmusteranmeldung. Ohne unsere vorherige Zustimmung darf diese Zeichnung weder vollständig noch teilweise kopiert, reproduziert, veröffentlicht oder in sonstiger Weise öffentlich zugänglich gemacht werden.

Datum:	Index:	beard:	Änderung:
.	.	.	.
.	.	.	.
.	.	.	.

Aus dem Rahmen dieser Übersichtsplanung sind alle anderen, insbesondere technische, Zeichnungen, Pläne, Zeichnungen oder Zeichnungen, die für die Ausführung der Ausführung erforderlich sind, zu entnehmen. Die Ausführung der Ausführung ist ausschließlich nach den Zeichnungen, Plänen, Zeichnungen oder Zeichnungen, die für die Ausführung der Ausführung erforderlich sind, zu entnehmen. Die Ausführung der Ausführung ist ausschließlich nach den Zeichnungen, Plänen, Zeichnungen oder Zeichnungen, die für die Ausführung der Ausführung erforderlich sind, zu entnehmen.

Datei: F:\PRO\352036\03\01 CAD_Tiefbau\352036.dwg Layout: EU1.01 Stückplanung.LAS FARBL.cab