


Landkreis : Schwarzwald-Baar-Kreis
Gemeinde : Blumberg
Gemarkung : Riedböhringen
Bauvorhaben :

Lageplan - zeichnerischer Teil

zum Bauantrag - (§4LBOVVO)
Maßstab 1:500

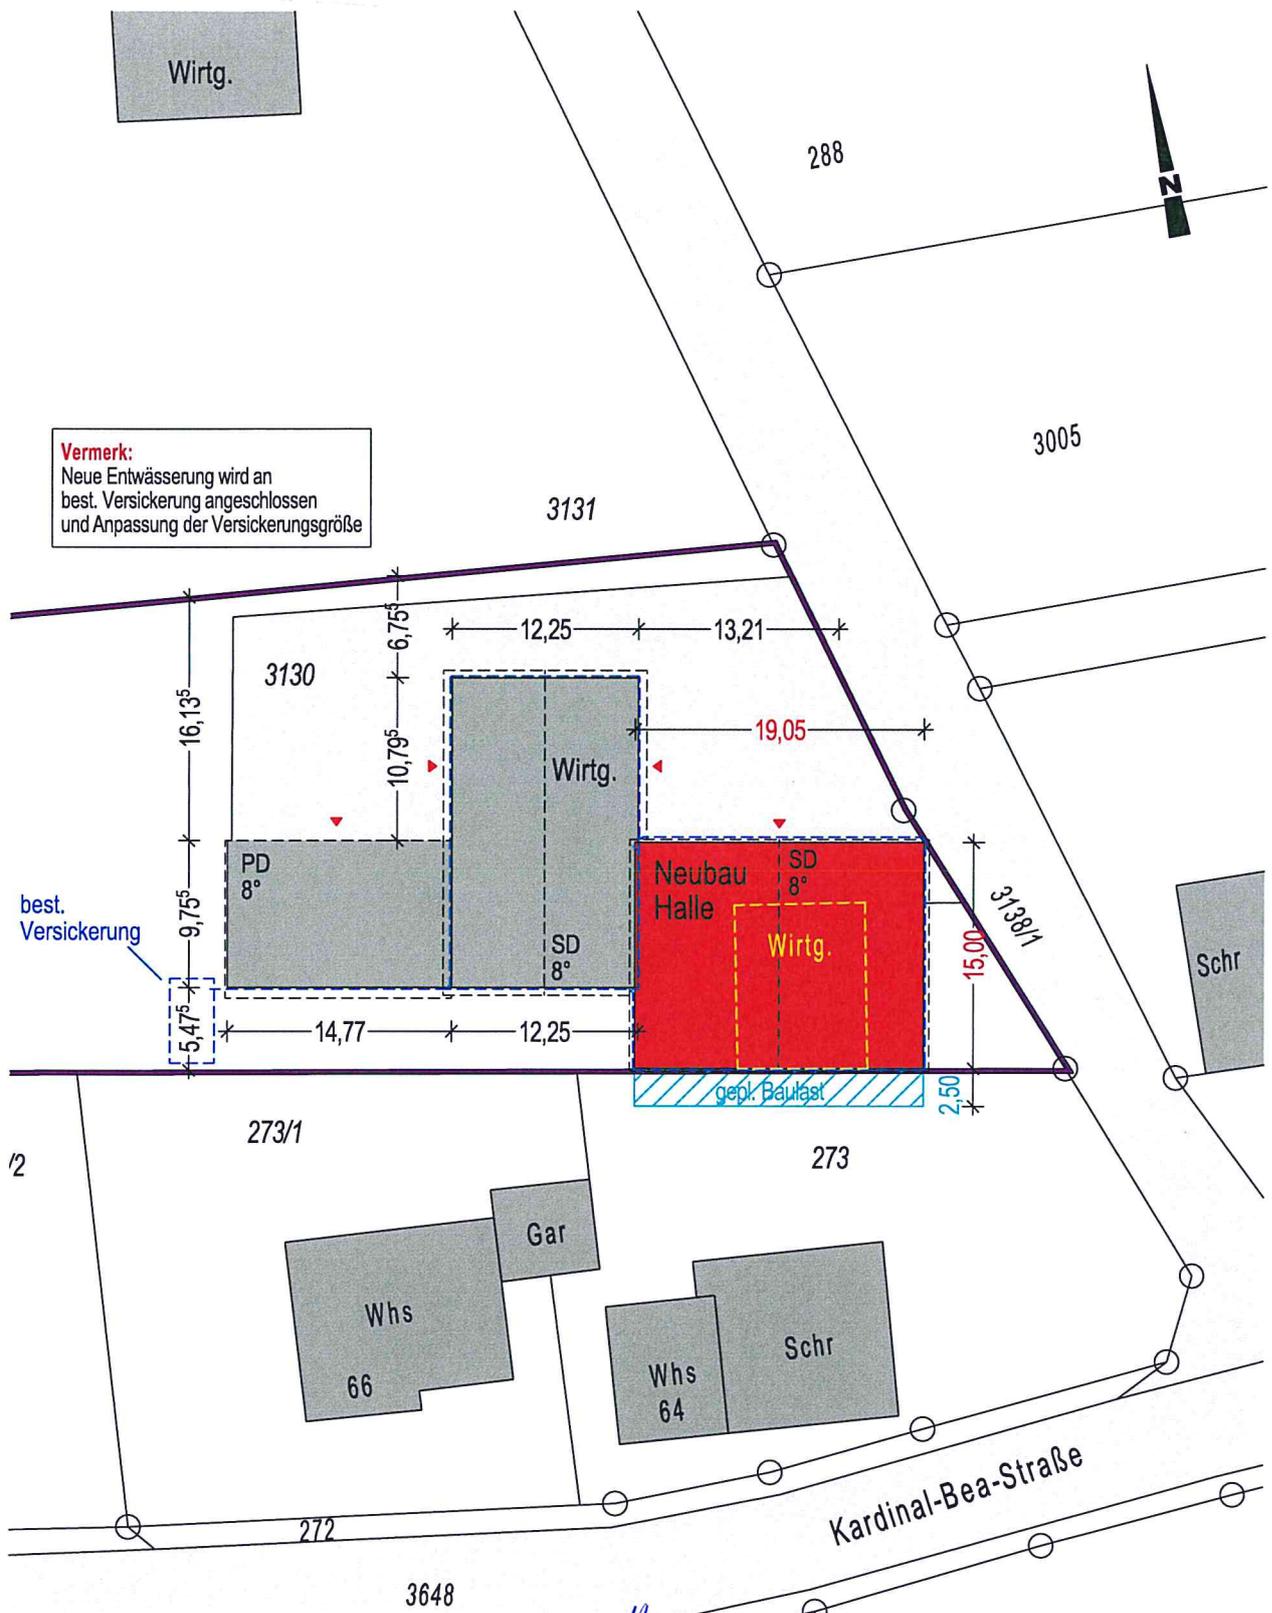

Gefertigt: Donaueschingen, den 09.02.2021

Hauptvogel & Schütt Planungsgruppe GmbH

Schulstraße 11, 78166 Donaueschingen

Tel. 0771/18599050