



LANDKREIS : SCHWARZWALD-BAAR-KREIS  
 STADT : BLUMBERG  
 GEMARKUNG : RIEDBÖHRINGEN

Lageplan - zeichnerischer Teil  
 zum Bauantrag (§ 4 LBOVVO)

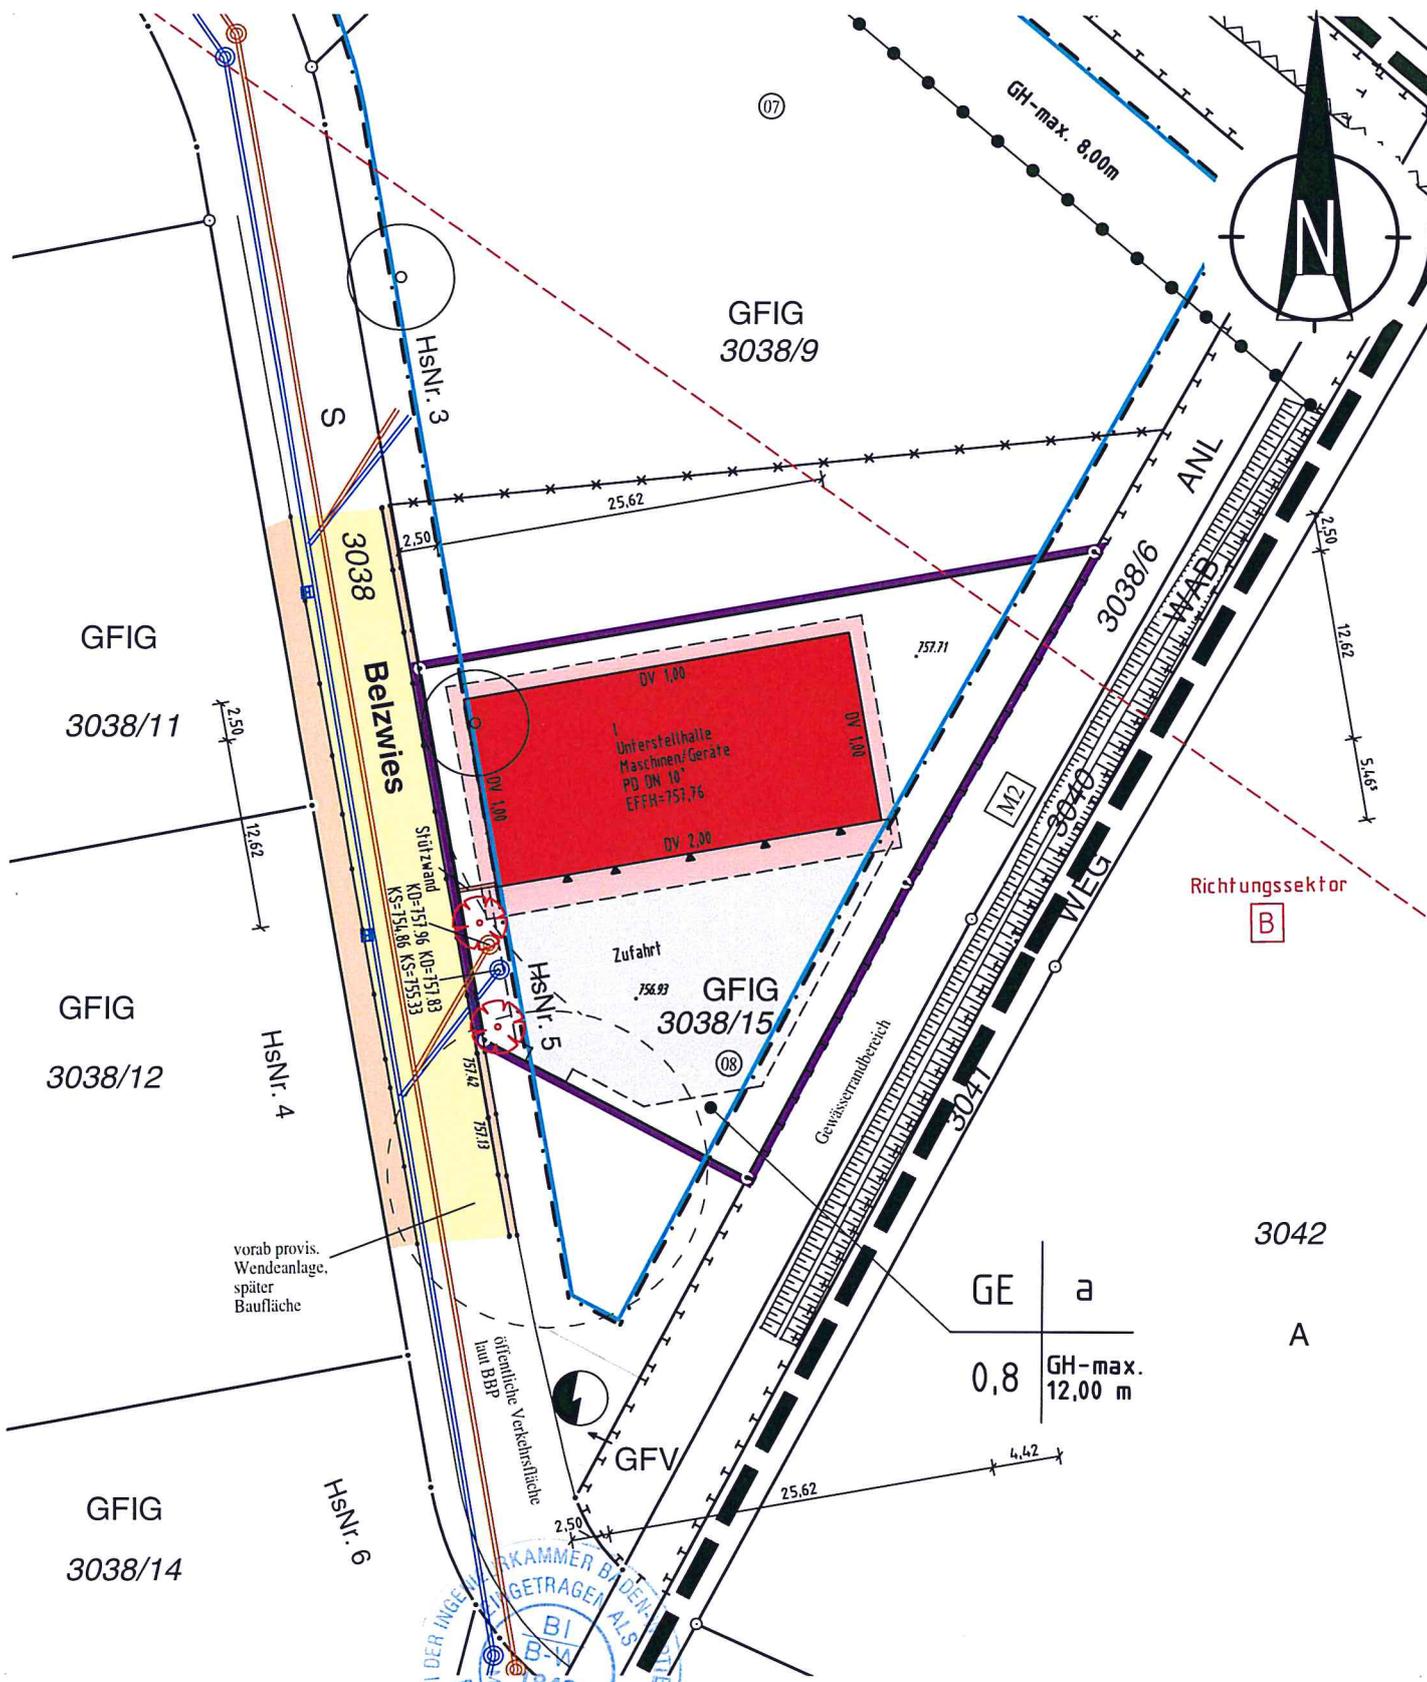


Trossingen, den 08.03.2021

Maßstab 1:500

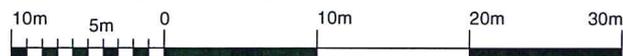

Die Übereinstimmung des zeichnerischen Teils mit dem Liegenschaftskataster wird bestätigt. Abweichungen gegenüber dem Grundbuch sind möglich.

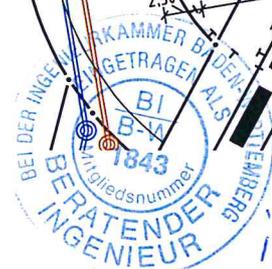

*i. A. Kurzmann*

Auftrags-Nr.: 2020216B  
 Bearbeiter: Boss

keine Haftung für sonstige unterirdische Leitungen



Dipl.- Ing. Gerd Kurzmann  
 Höherstraße 4/2  
 78647 Trossingen  
 Tel. 07425/33130-0  
 www.kurzmann.de  
 Email: info@kurzmann.de