


Lageplan

LANDKREIS: SCHWARZWALD-BAAR-KREIS
GEMEINDE: BLUMBERG
GEMARKUNG: RIEDÖSCHINGEN

zeichnerischer Teil zum Bauantrag (§ 4 LBO VVO)

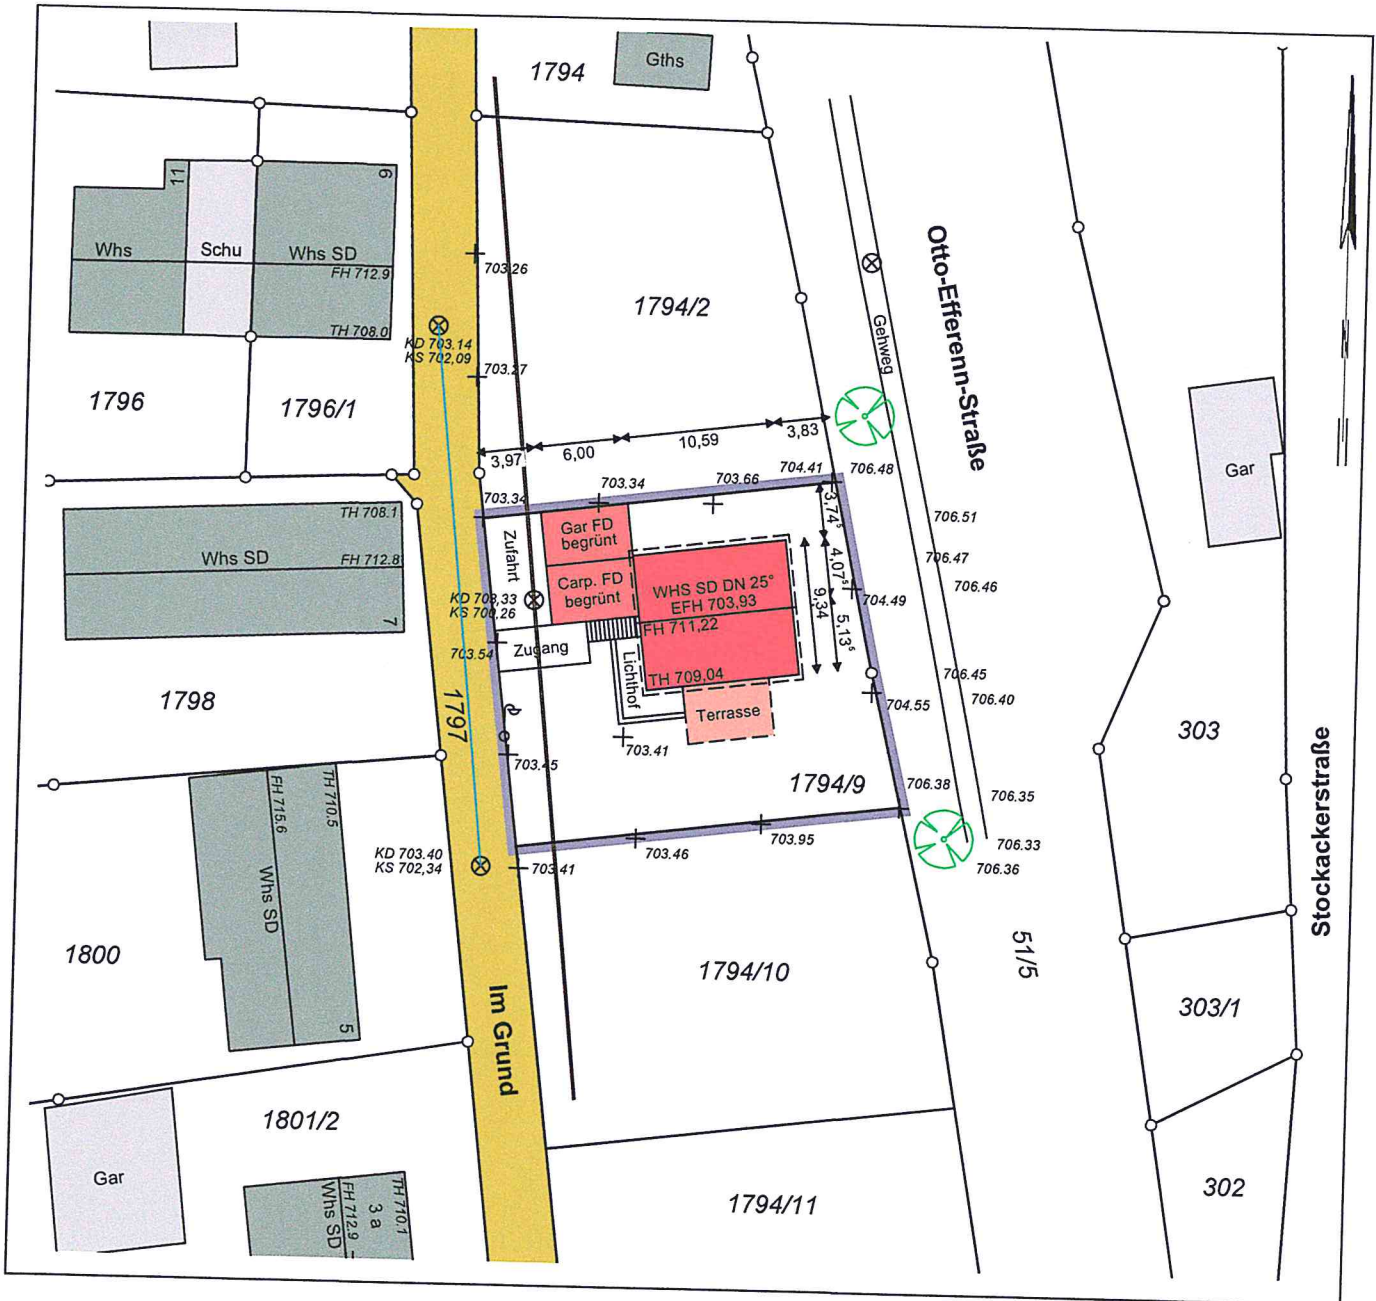

Sämtliche Maßänderungen sind dem Lageplanfertiger mitzuteilen

Nicht dargestellte unterirdische Leitungen
sind bei den zuständigen Stellen zu erfragen

Auszug aus dem Liegenschaftskataster und Einzeichnungen nach § 4 u. 5 LBO VVO

26.02.2021

- Höhenangaben im Neuen System -
TH – Traufhöhe / FH – Firsthöhe
L – Lichtmast / V – Verkehrsschild
Ergänzende Geb.Maße: s. Arch.pläne

Dipl. Ing. Geodäsie / Geo Informatik
Markus Kaiser
Sachverständiger n. § 5 (3) LBO VVO
Zum Römersteig 6 78315 Radolfzell
Fon 07732/9104-98 Fax/9104-99

Auf die Darstellung der Abstandsflächen wird verzichtet
§ 5 LBO wird eingehalten

Maßstab 1:500

ÖBVI KAISER
MARKUS

VERMESSUNG

**ZUM RÖMERSTEIG 6
78315 RADOLFZELL
FON 07732/91 04 98
FAX 07732/91 04 99**