



M.1:200




Schnitt A:A, M.1:25

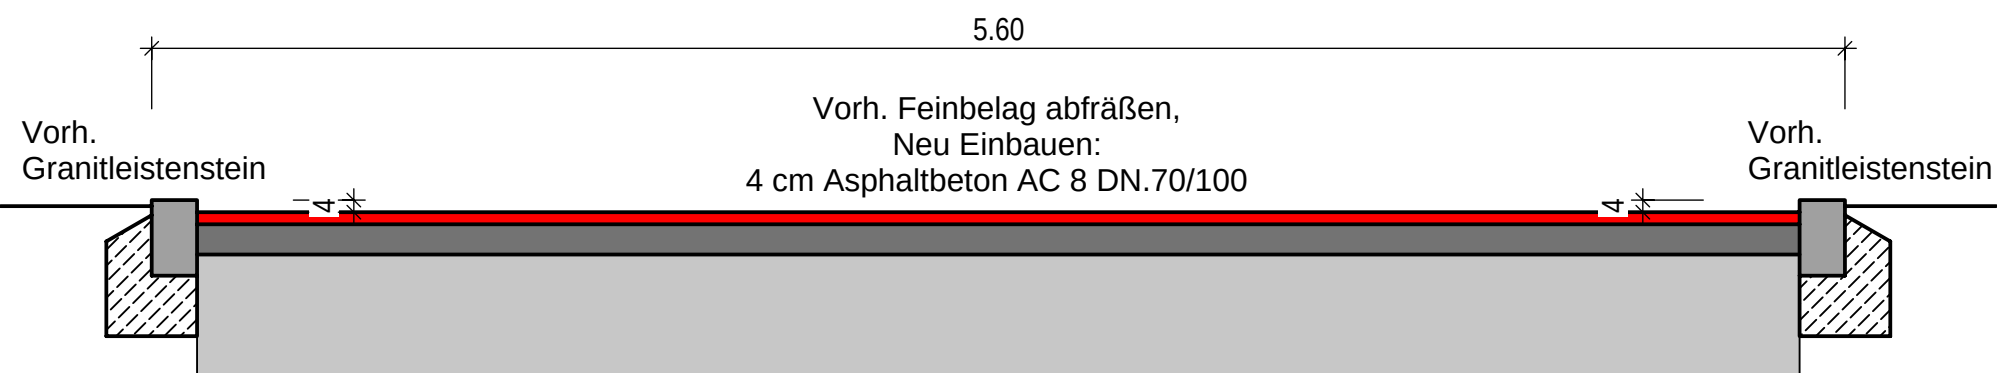

Schnitt B:B

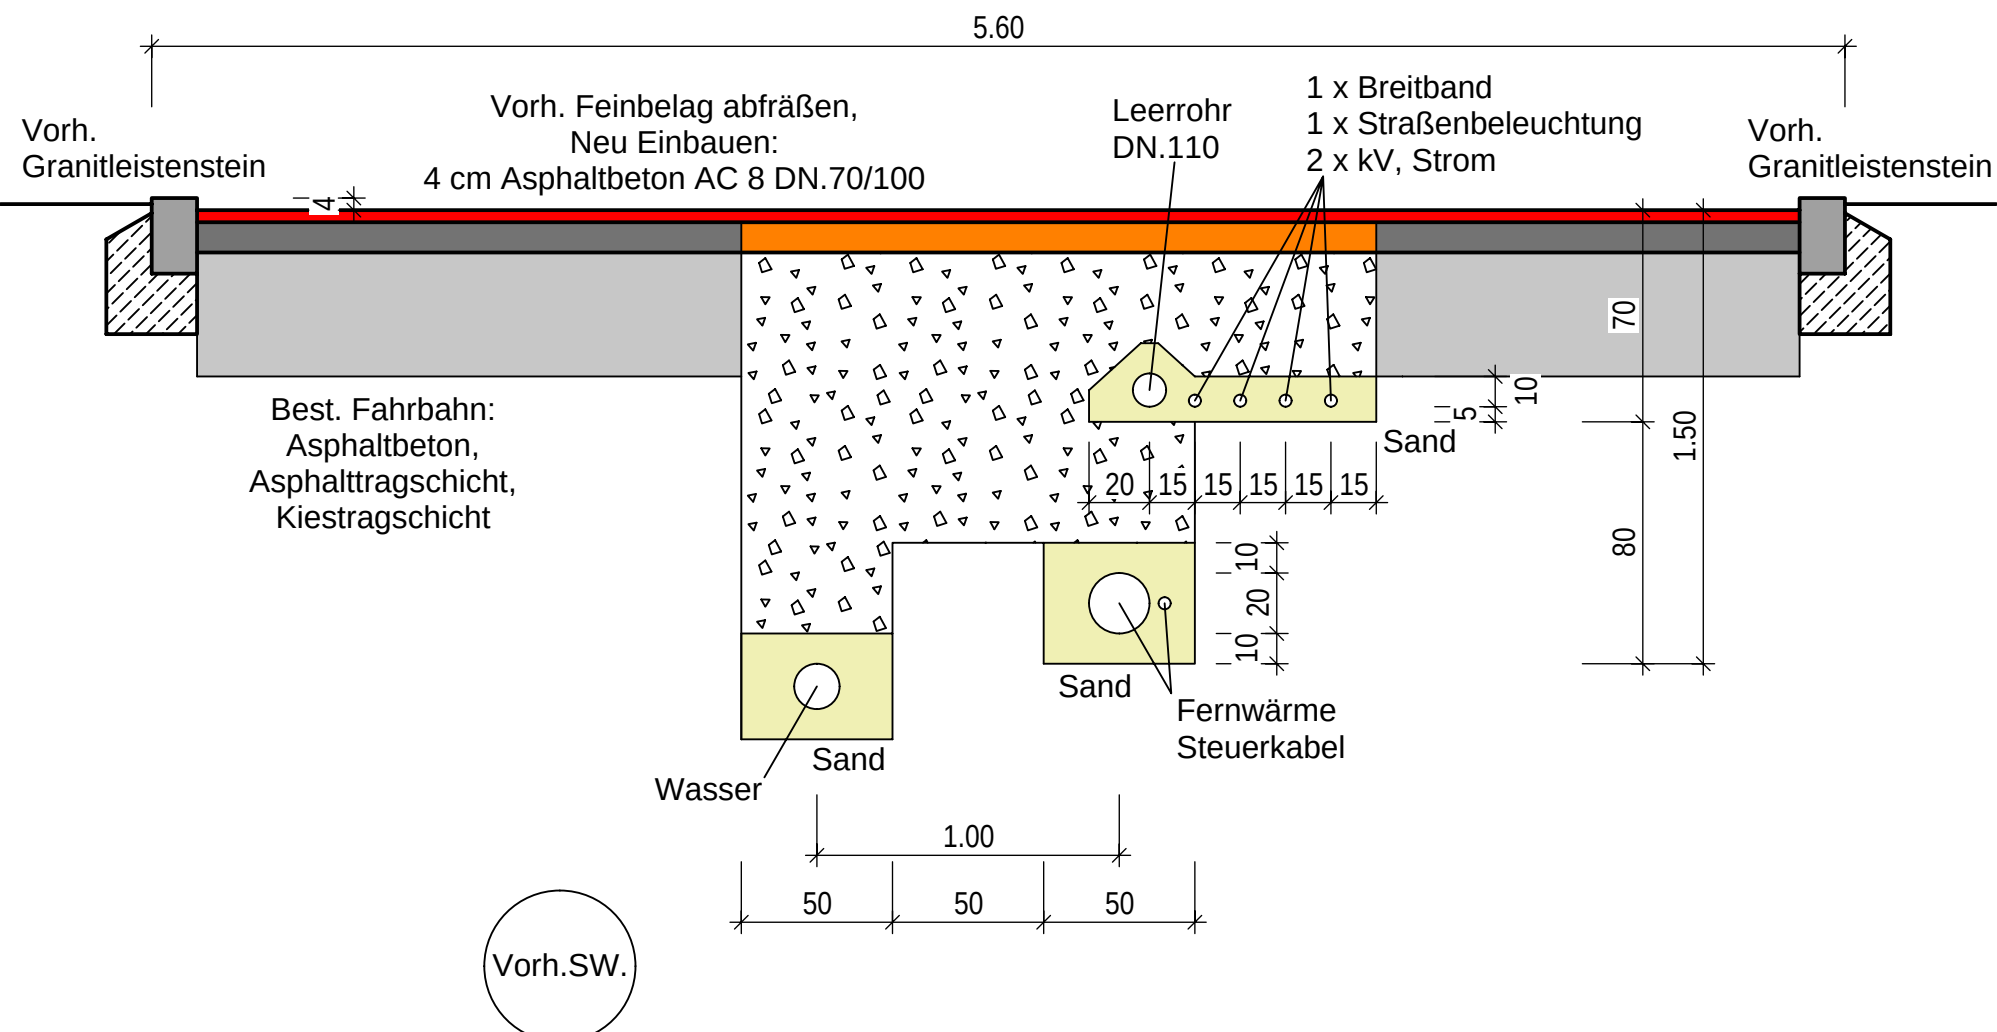

Schnitt C:C

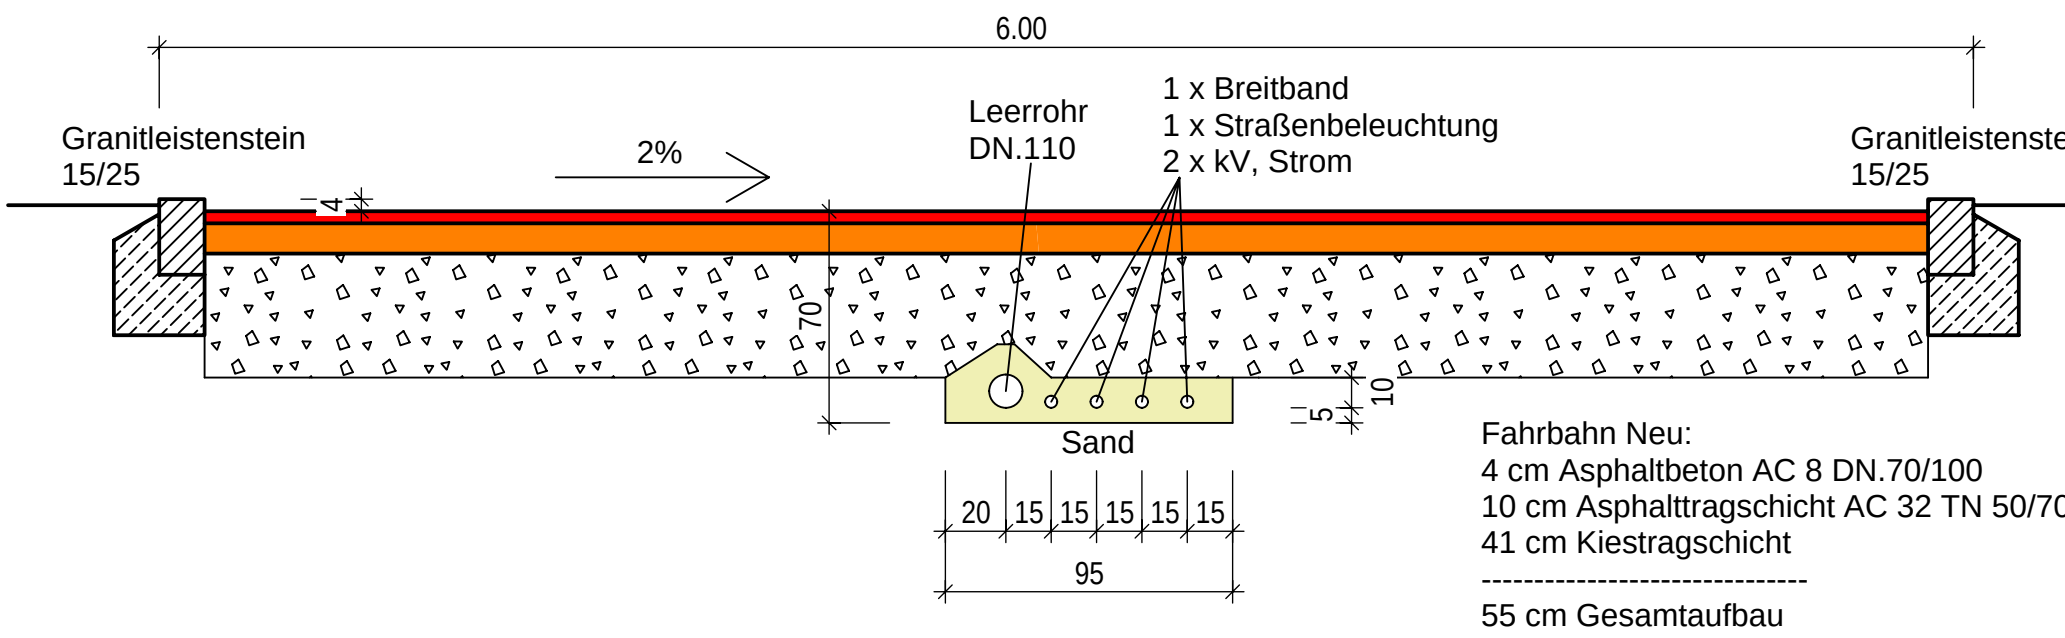

Fernwärme in Grundstück,
immer mit einem Steuerkabel !



Ewald Gut, freier Architekt
Armin Gut, Dipl. Ing. (FH) Architekt, Beratender Ingenieur, Sachverständiger
Partnerschaftsgesellschaft mbB

Entwurf · Planung · Bauleitung · Baustatik · Immobilienbewertungen

Büro Hufingen
Bregstraße 16
78183 Hufingen
Fon: +49 (0) 0771 4420
Fax: +49 (0) 0771 13063
Mobil: +49 (0) 0172 7474061
Mobil: +49 (0) 0171 9738411

Büro Blumberg
Am Bohlwald 9
78176 Blumberg-Fützen
ewald.gut@architekt-gut.de
armin.gut@architekt-gut.de
www.architekt-gut.de



Erschließung "Laufmühle" Blumberg
Leo - Wohleb - Straße

M 3 Immo GmbH,
78176 Blumberg, Hauptstraße 18

Bauteil: Grundriss und Regelschnitte

Plan Nr. 1

Maßstab: 1:200/25

ALLE MASSE SIND VOM AUFTRAGNEHMER,
VERANTWORTLICH ZU PRÜFEN.
BEI UNKLARHEITEN IST
DIE BAULEITUNG UNVERZÜGLICH ZU INFORMIEREN.

Bearbeitet: Karl-Heinz Schempp
Tel. 0771 / 14920
e-mail: karl-heinz.schempp@architekt-gut.de

Datum: März 2021 / Geändert:

H/B = 719 / 1143 (0.82m²)

Allplan 2018