


LAGEPLAN

zeichnerischer Teil zum
Bauantrag (§4 LBOVVO)

Kreis : Schwarzwald-Baar-Kreis
Stadt : Blumberg
Gemarkung : Blumberg

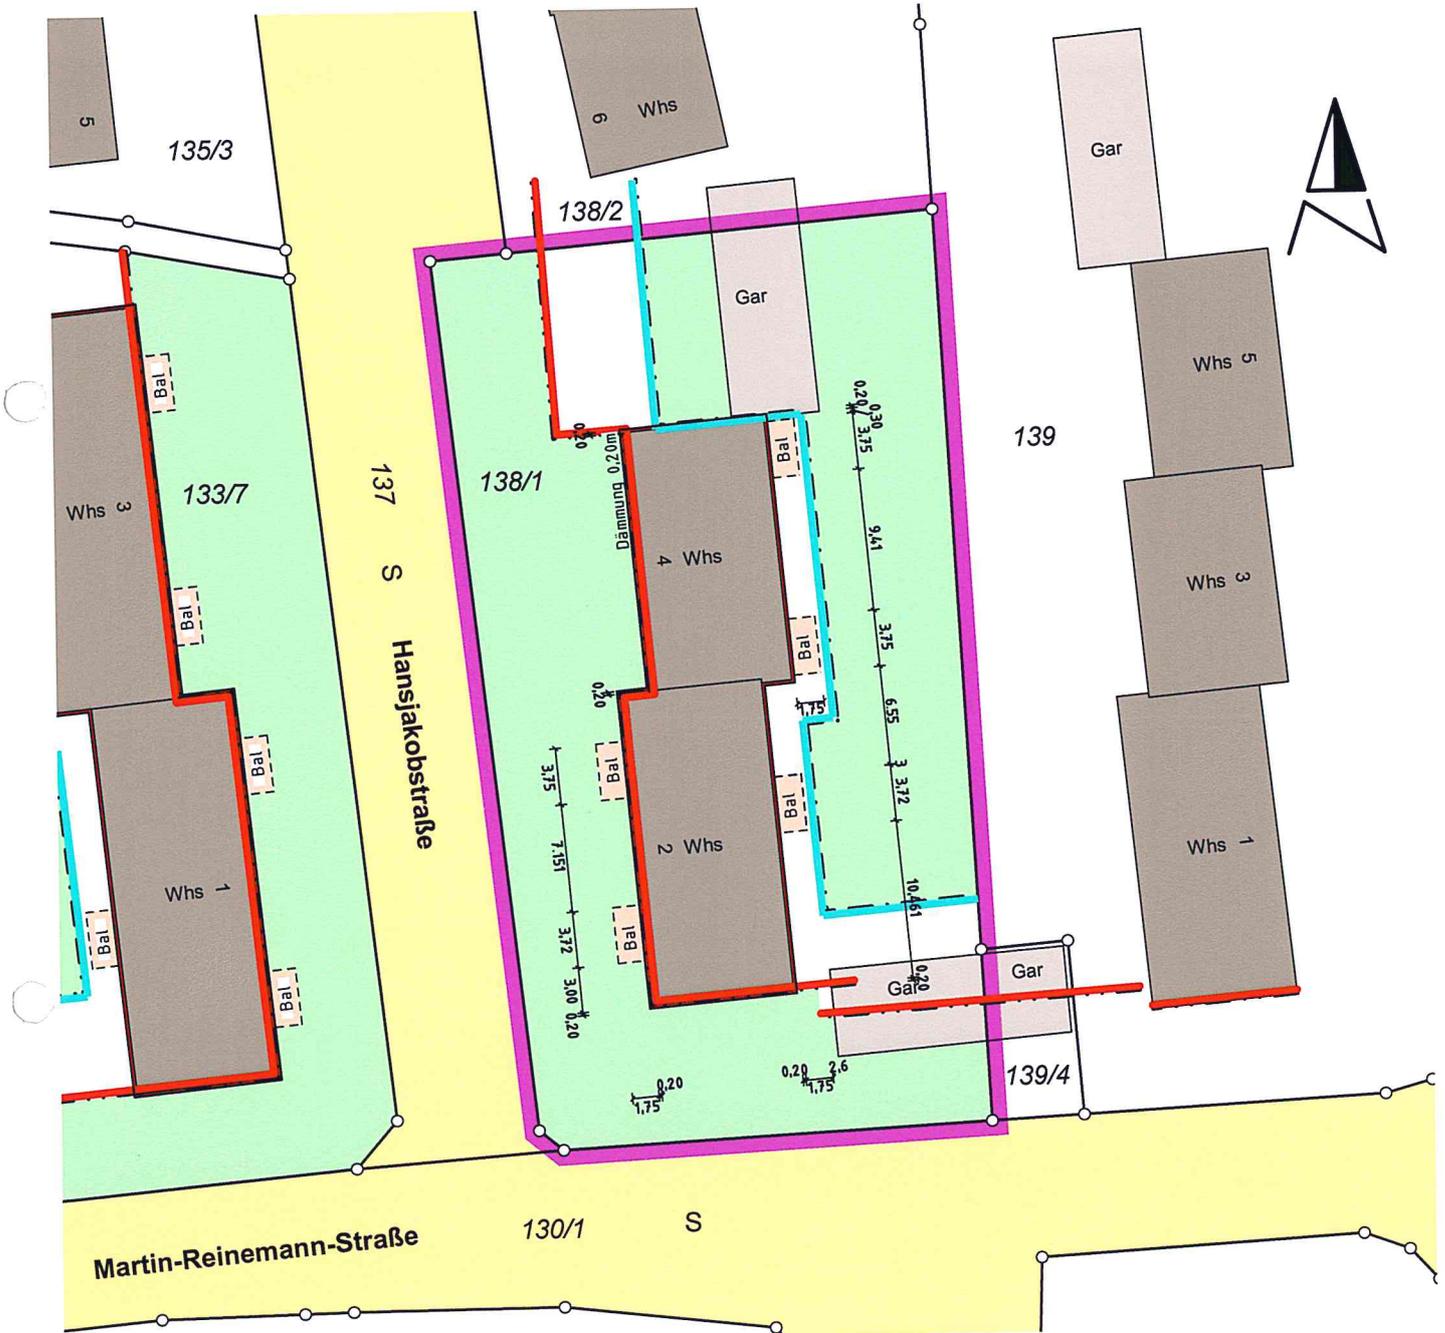

Auszug aus dem Liegenschaftskataster und
Einzeichnungen nach §4 Abs 3 + 4 LBOVVO
Alle Höhenangaben im DHHN 2016

gefertigt:

Winnenden, 26.04.2021

GRÄBER + JAVORSKY
VERMESSUNGSBÜRO

Maßstab 1: 500

Öffentlich bestellter Vermessungsingenieur
Goethestraße 16 Tel: 07195 / 947040
71364 Winnenden Fax: 07195 / 947041
www.javorsky.de