


LANDKREIS : SCHWARZWALD-BAAR-KREIS
 STADT : BLUMBERG
 GEMARKUNG : BLUMBERG

Übersichtsplan

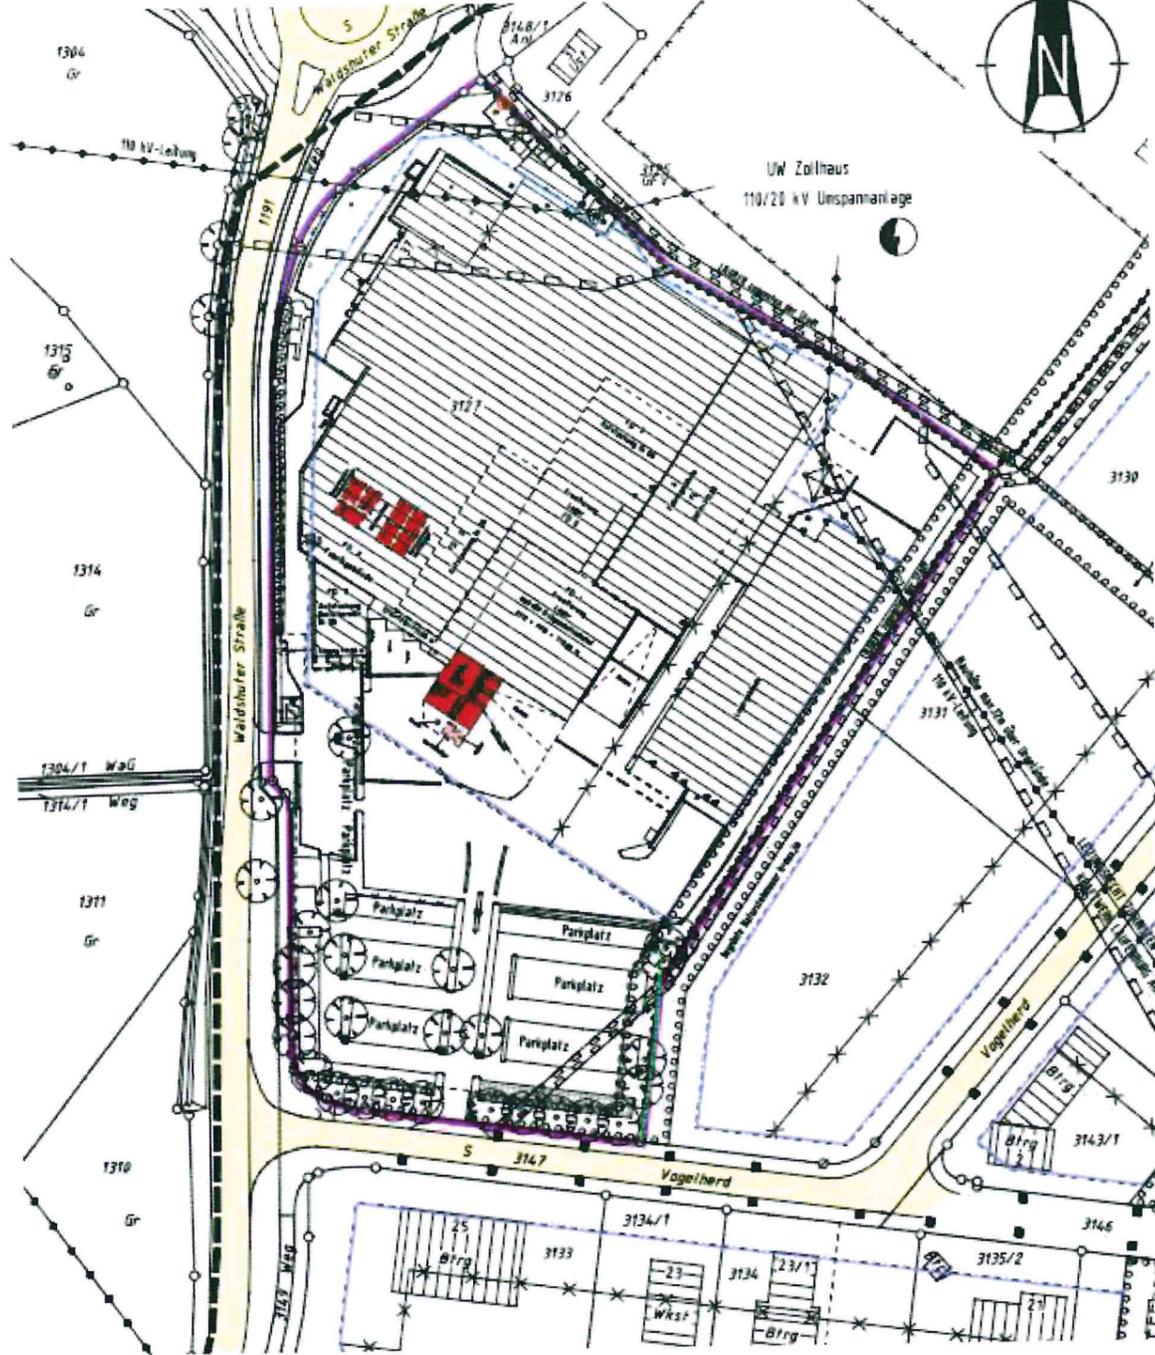

Trossingen, den 02.12.2020

Maßstab 1:1500



Die Übereinstimmung des zeichnerischen Teils mit dem Liegenschaftskataster wird bestätigt. Abweichungen gegenüber dem Grundbuch sind möglich.


Auftrags-Nr.: 2014069B
 Bearbeiter: Boss

keine Haftung für sonstige unterirdische Leitungen.

**KURZ VERMESSUNG
 MANN**

Dipl.-Ing. Gerd Kurzmann
 Siemensstr. 14/1
 88048 Friedrichshafen
 Tel. 07541 / 22401
 www.kurzmann.de
 info@kurzmann.de

Auszug Lageplan vergrößert

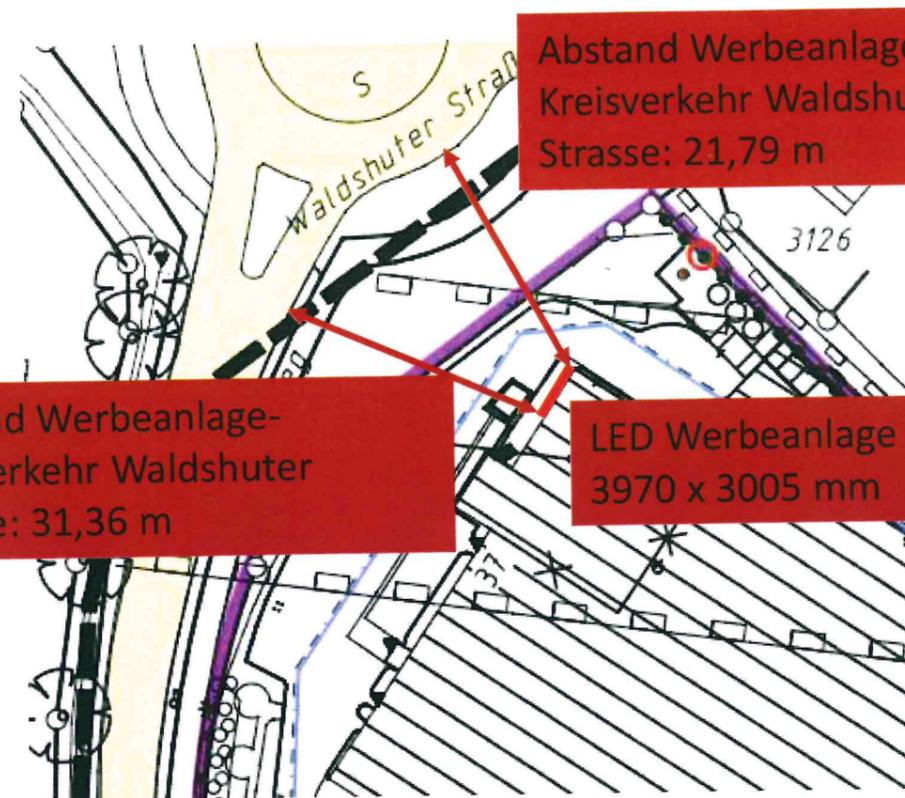

Abstand Werbeanlage-Kreisverkehr Waldshuter Strasse: 21,79 m

Abstand Werbeanlage-Kreisverkehr Waldshuter Strasse: 31,36 m

LED Werbeanlage Wandmontage 3970 x 3005 mm

LED-Display: Breite: 3840 mm x Höhe: 2880 mm

LED-Werbeanlage: Breite: 3970 mm x Höhe: 3005 mm x Tiefe: 180 mm

Unsere Projektnummer: 4251

Entwurfsverfasser: Christina Yilmaz

Unterschrift:

deset
 SCREEN SOLUTIONS