


Landkreis : Schwarzwald-Baar-Kreis
Gemeinde : Blumberg
Gemarkung : Blumberg

Lageplan

zeichnerischer Teil
zum Bauantrag (§ 4 LBOVVO)

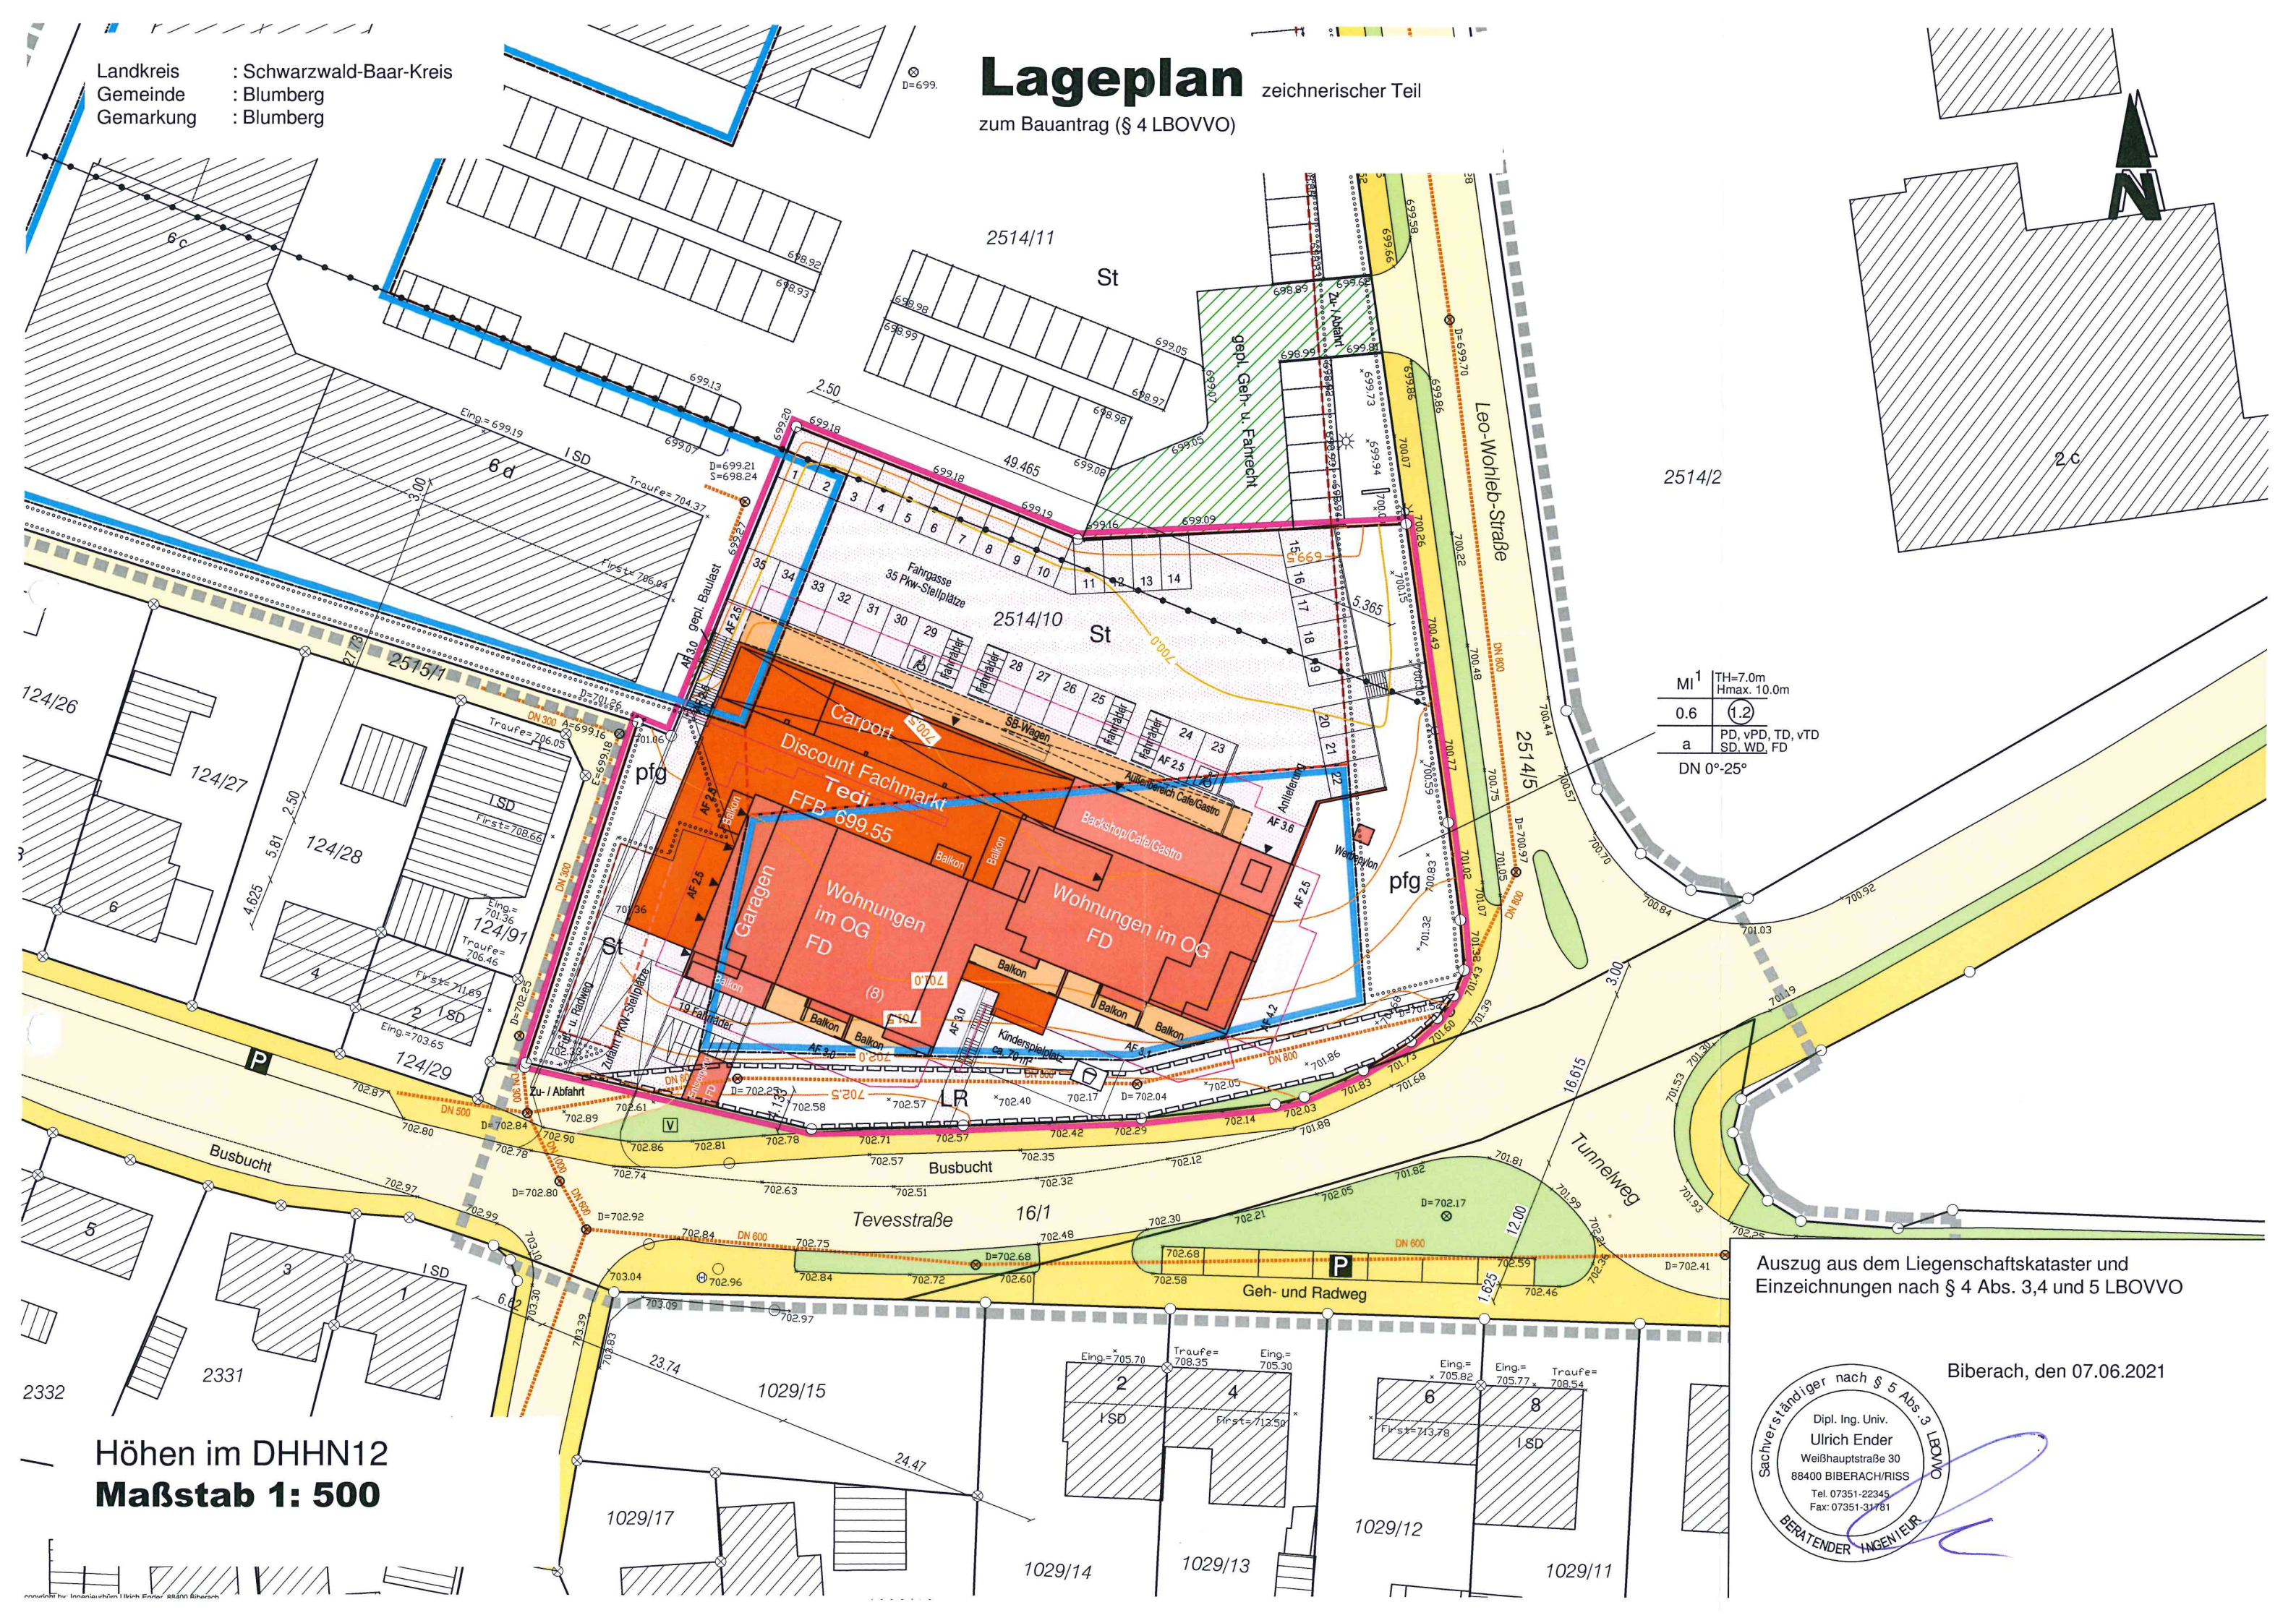

MI ¹	TH=7.0m Hmax. 10.0m
0.6	(1.2)
a	PD, vPD, TD, vTD SD, WD, FD
DN 0°-25°	

Höhen im DHHN12
Maßstab 1: 500

Auszug aus dem Liegenschaftskataster und
Einzeichnungen nach § 4 Abs. 3,4 und 5 LBOVVO

Biberach, den 07.06.2021

Sachverständiger nach § 5 Abs. 3 LBOVVO
Dipl. Ing. Univ.
Ulrich Ender
Weißhauptstraße 30
88400 BIBERACH/RISS
Tel. 07351-22345
Fax: 07351-31781
BERATENDER INGENIEUR