


# LAGEPLAN

Zeichnerischer Teil zum Bauantrag gemäß § 4 LBOVVO  
Landkreis: Schwarzwald-Baar-Kreis  
Gemarkung: Blumberg - Randen

Maßstab 1:500  
Bauvorhaben:

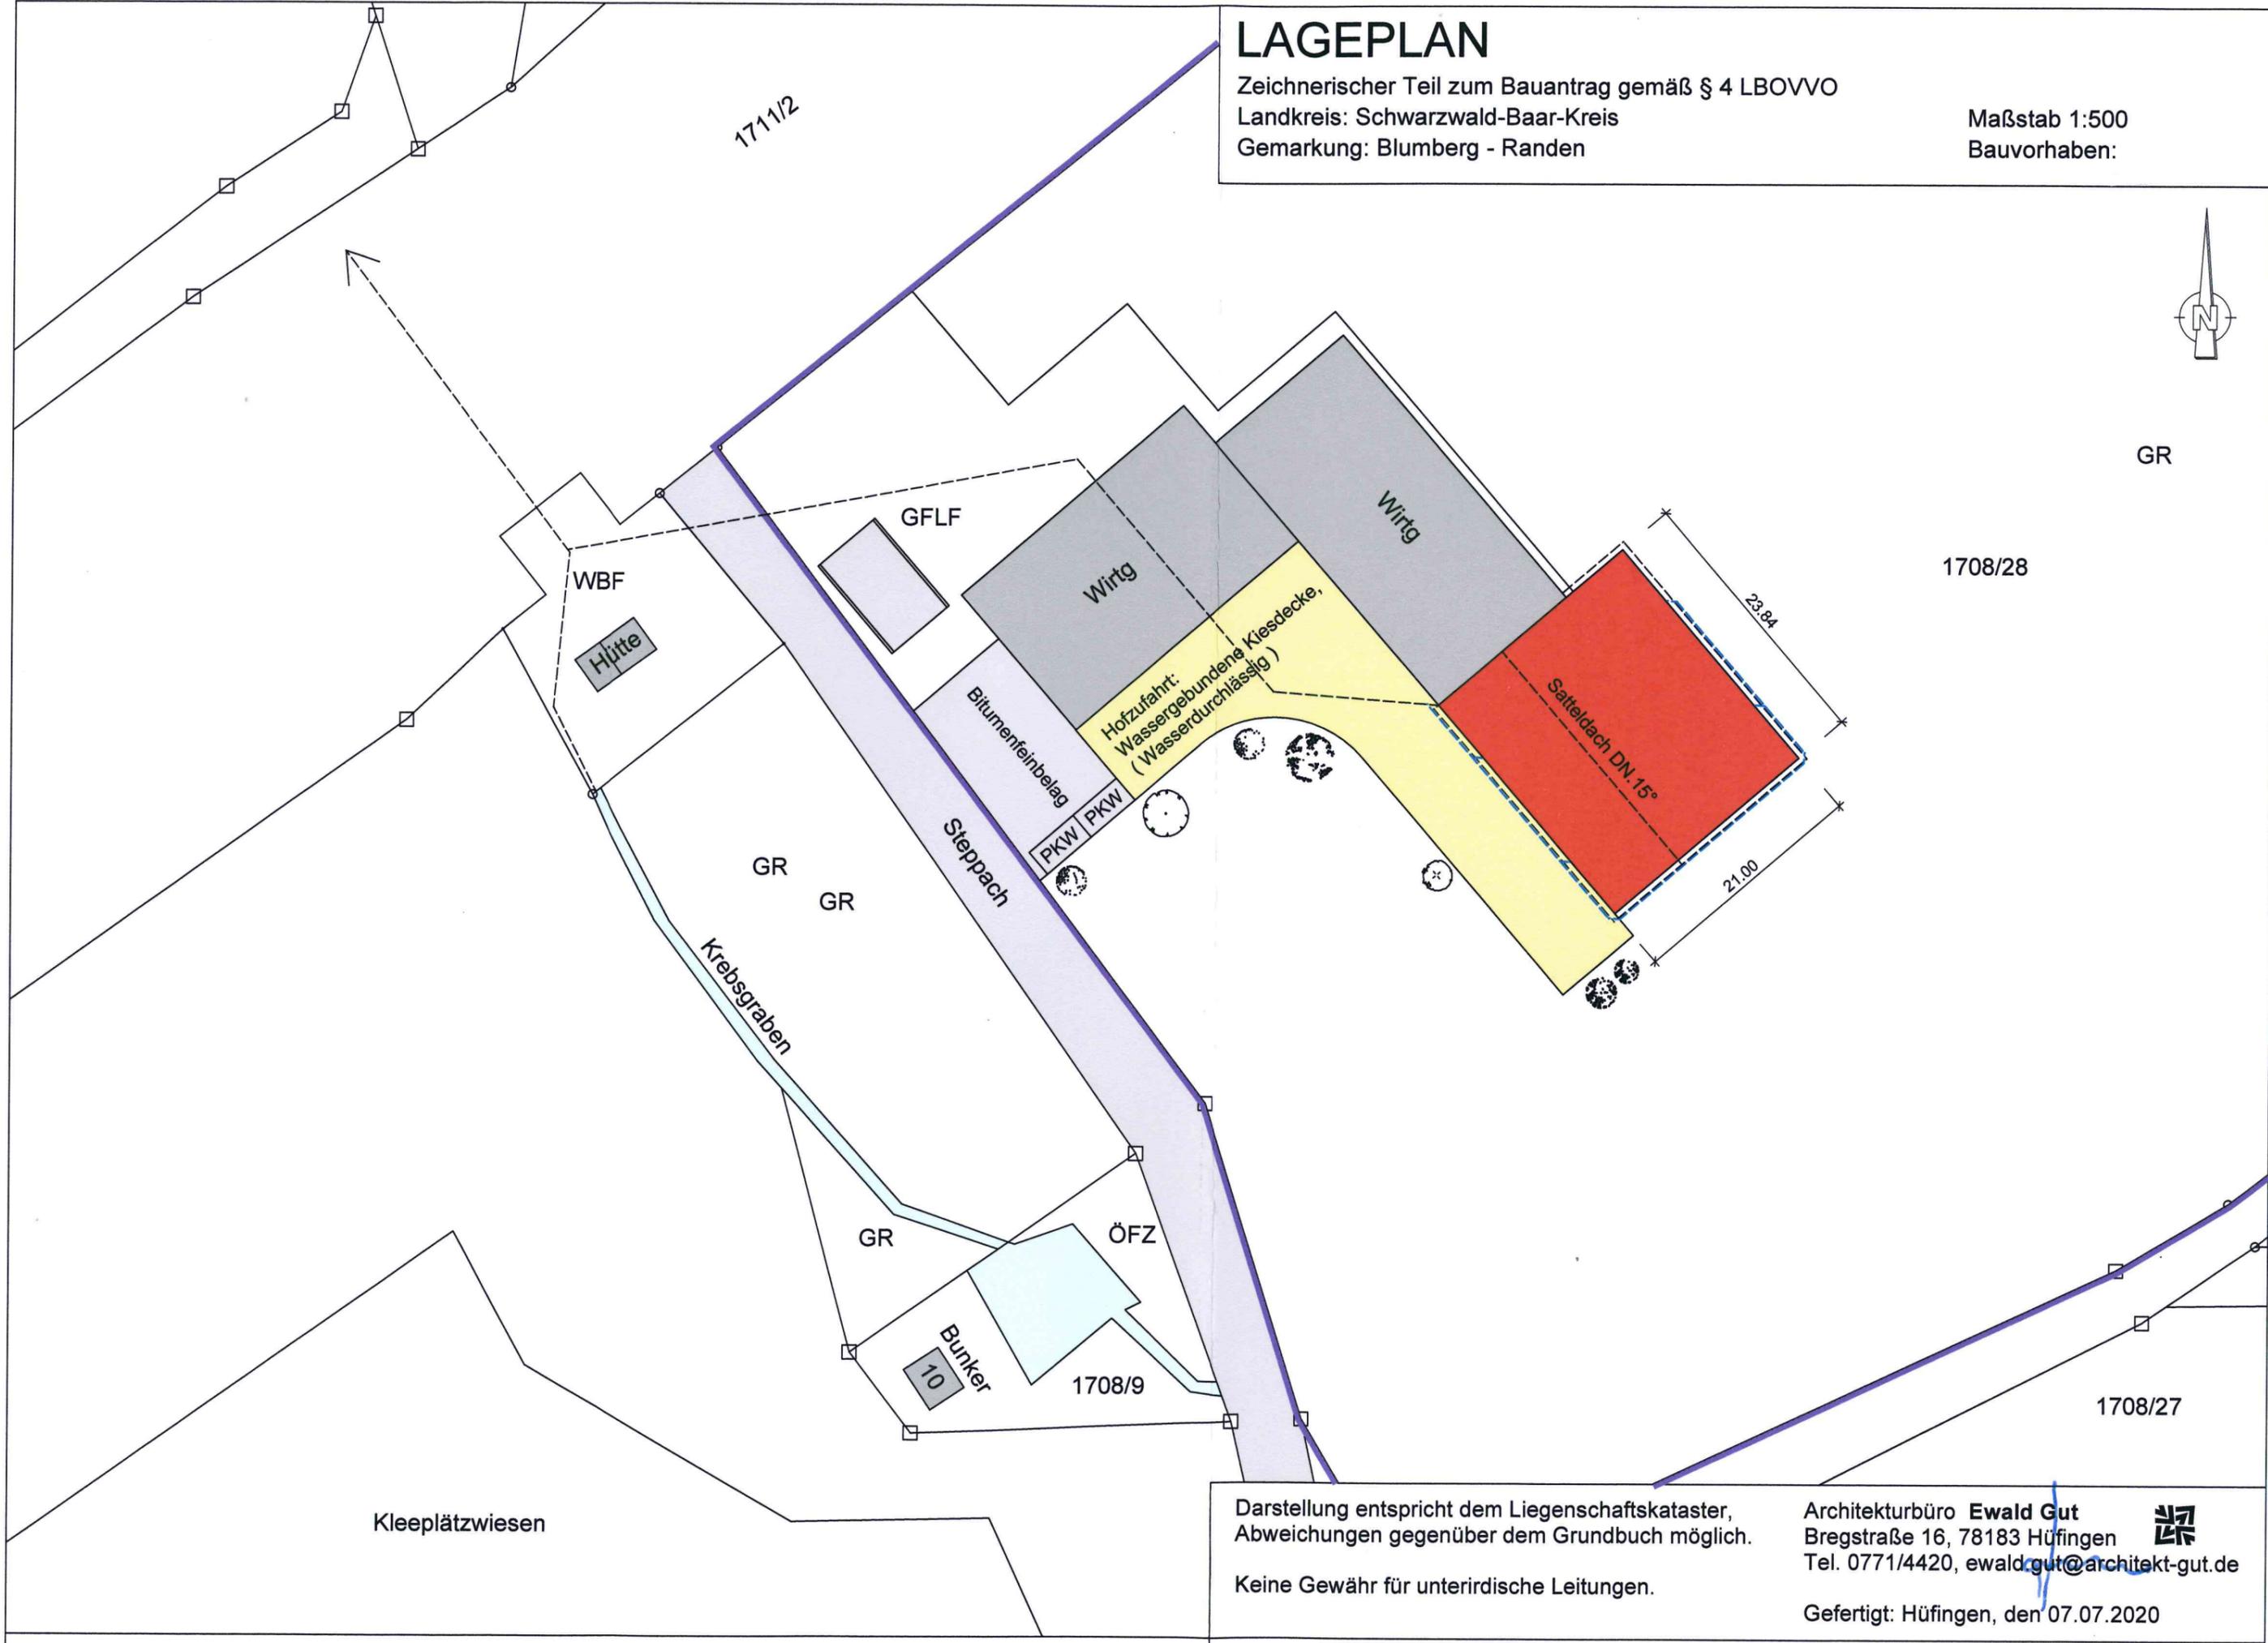

Darstellung entspricht dem Liegenschaftskataster,  
Abweichungen gegenüber dem Grundbuch möglich.  
Keine Gewähr für unterirdische Leitungen.

Architekturbüro **Ewald Gut**  
Bregstraße 16, 78183 Hüfingen  
Tel. 0771/4420, ewald.gut@architekt-gut.de  
Gefertigt: Hüfingen, den 07.07.2020

