


Landkreis : Schwarzwald-Baar-Kreis
 Gemeinde : Blumberg
 Gemarkung : Hondingen
 Bauvorhaben :

Lageplan

- zeichnerischer Teil
 zum Bauantrag - (§ 4 LBOVVO)
Maßstab 1:500

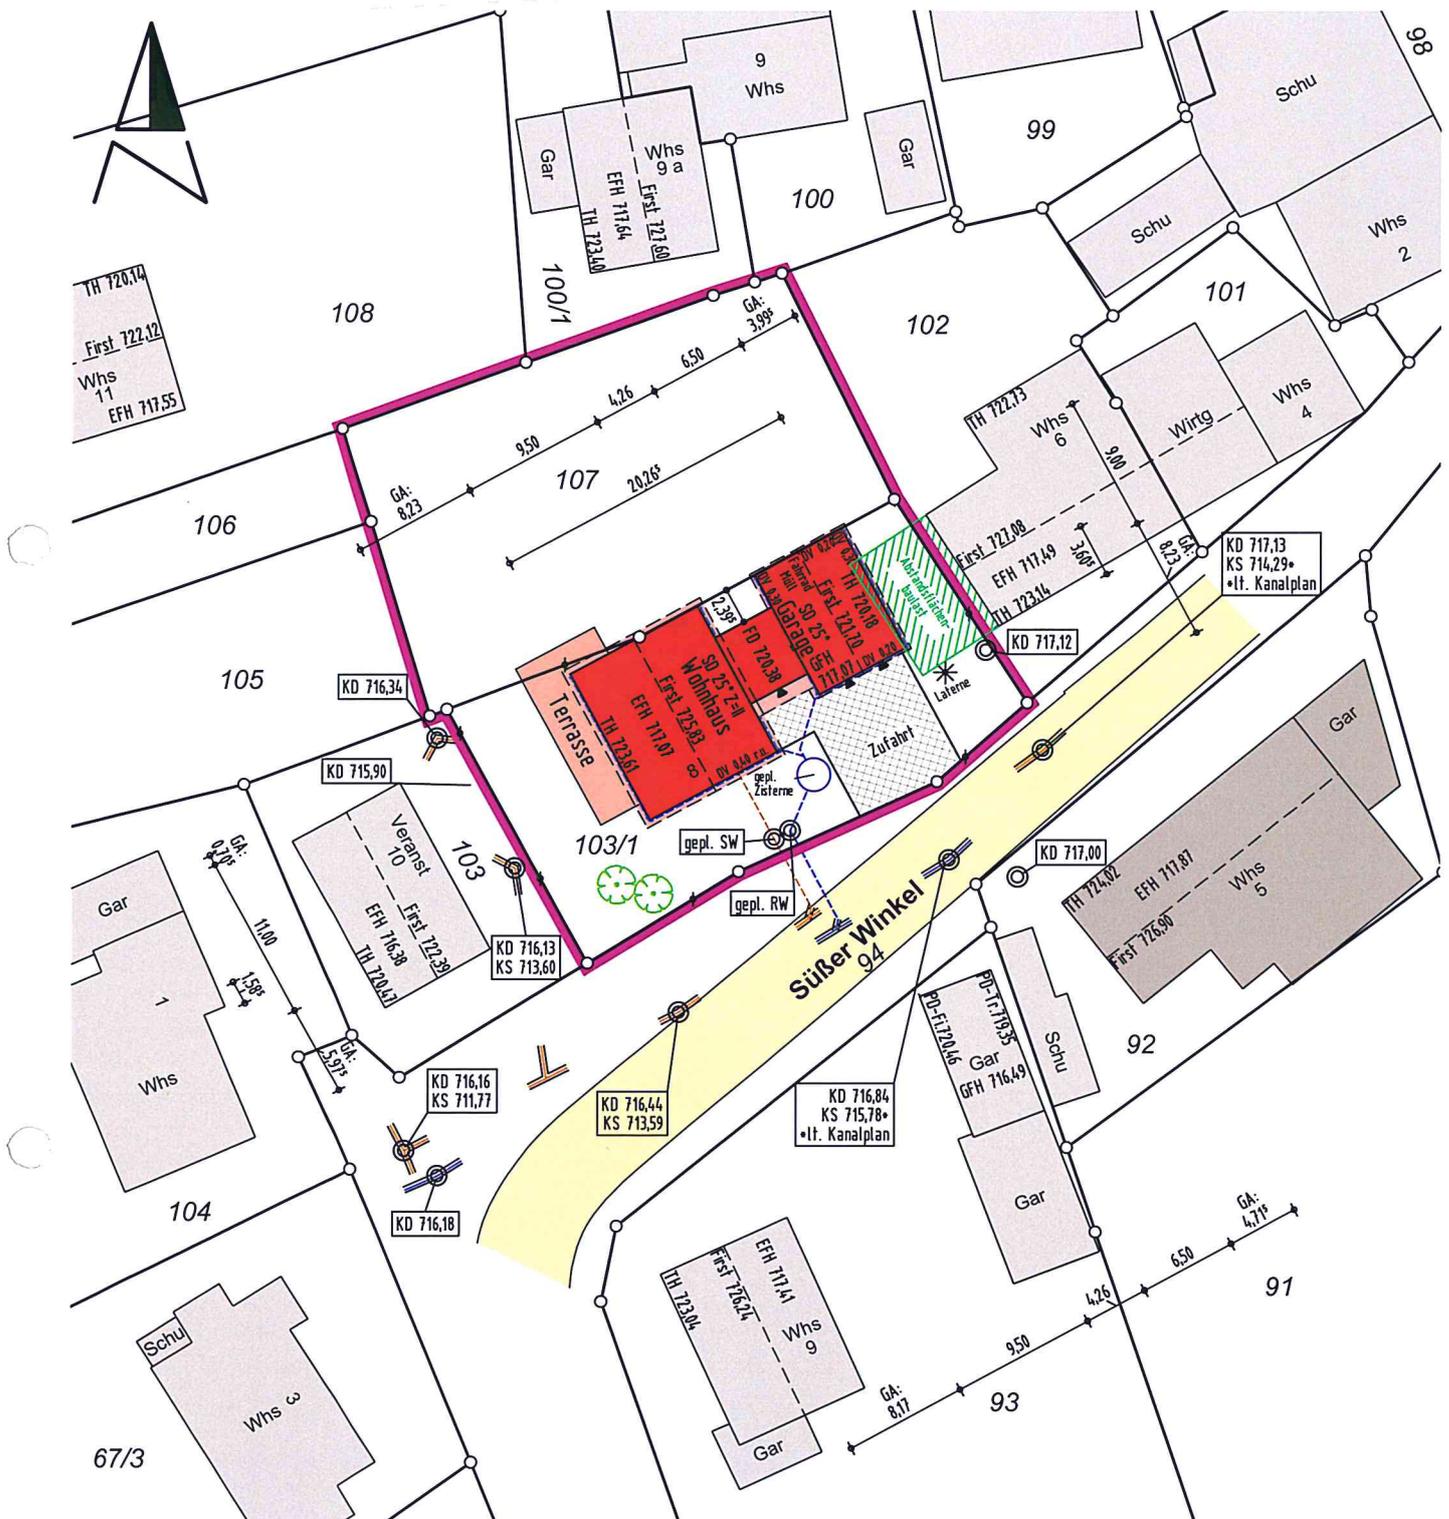

Schnitte werden in den Ansichten des Architekten dargestellt

Gefertigt: Zimmern o.R., den 29.09.2021

ING.- & VERMESSUNGSBÜRO
Thomas Rottmann Dipl. Ing. (FH)
 Öffentlich bestellter Vermessungsingenieur
 Heubergstraße 2, 78658 Zimmern o.R.
 Tel. 0741/174895-0 Fax 0741/174895-29

Für den Höhenanschluss wurde der
 Kanalplan der Gemeinde angehalten

Keine Haftung für unterirdische Leitungen

Die Übereinstimmung des zeichnerischen Teils mit dem
 Auszug aus dem Liegenschaftskataster wird bestätigt.
 Abweichungen gegenüber dem Grundbuch sind möglich.