


# LAGEPLAN

Zeichnerischer Teil zum Bauantrag gemäß § 4 LBOVVO  
Landkreis: Schwarzwald-Baar-Kreis  
Gemarkung: Blumberg

Maßstab 1:500  
Bauvorhaben:

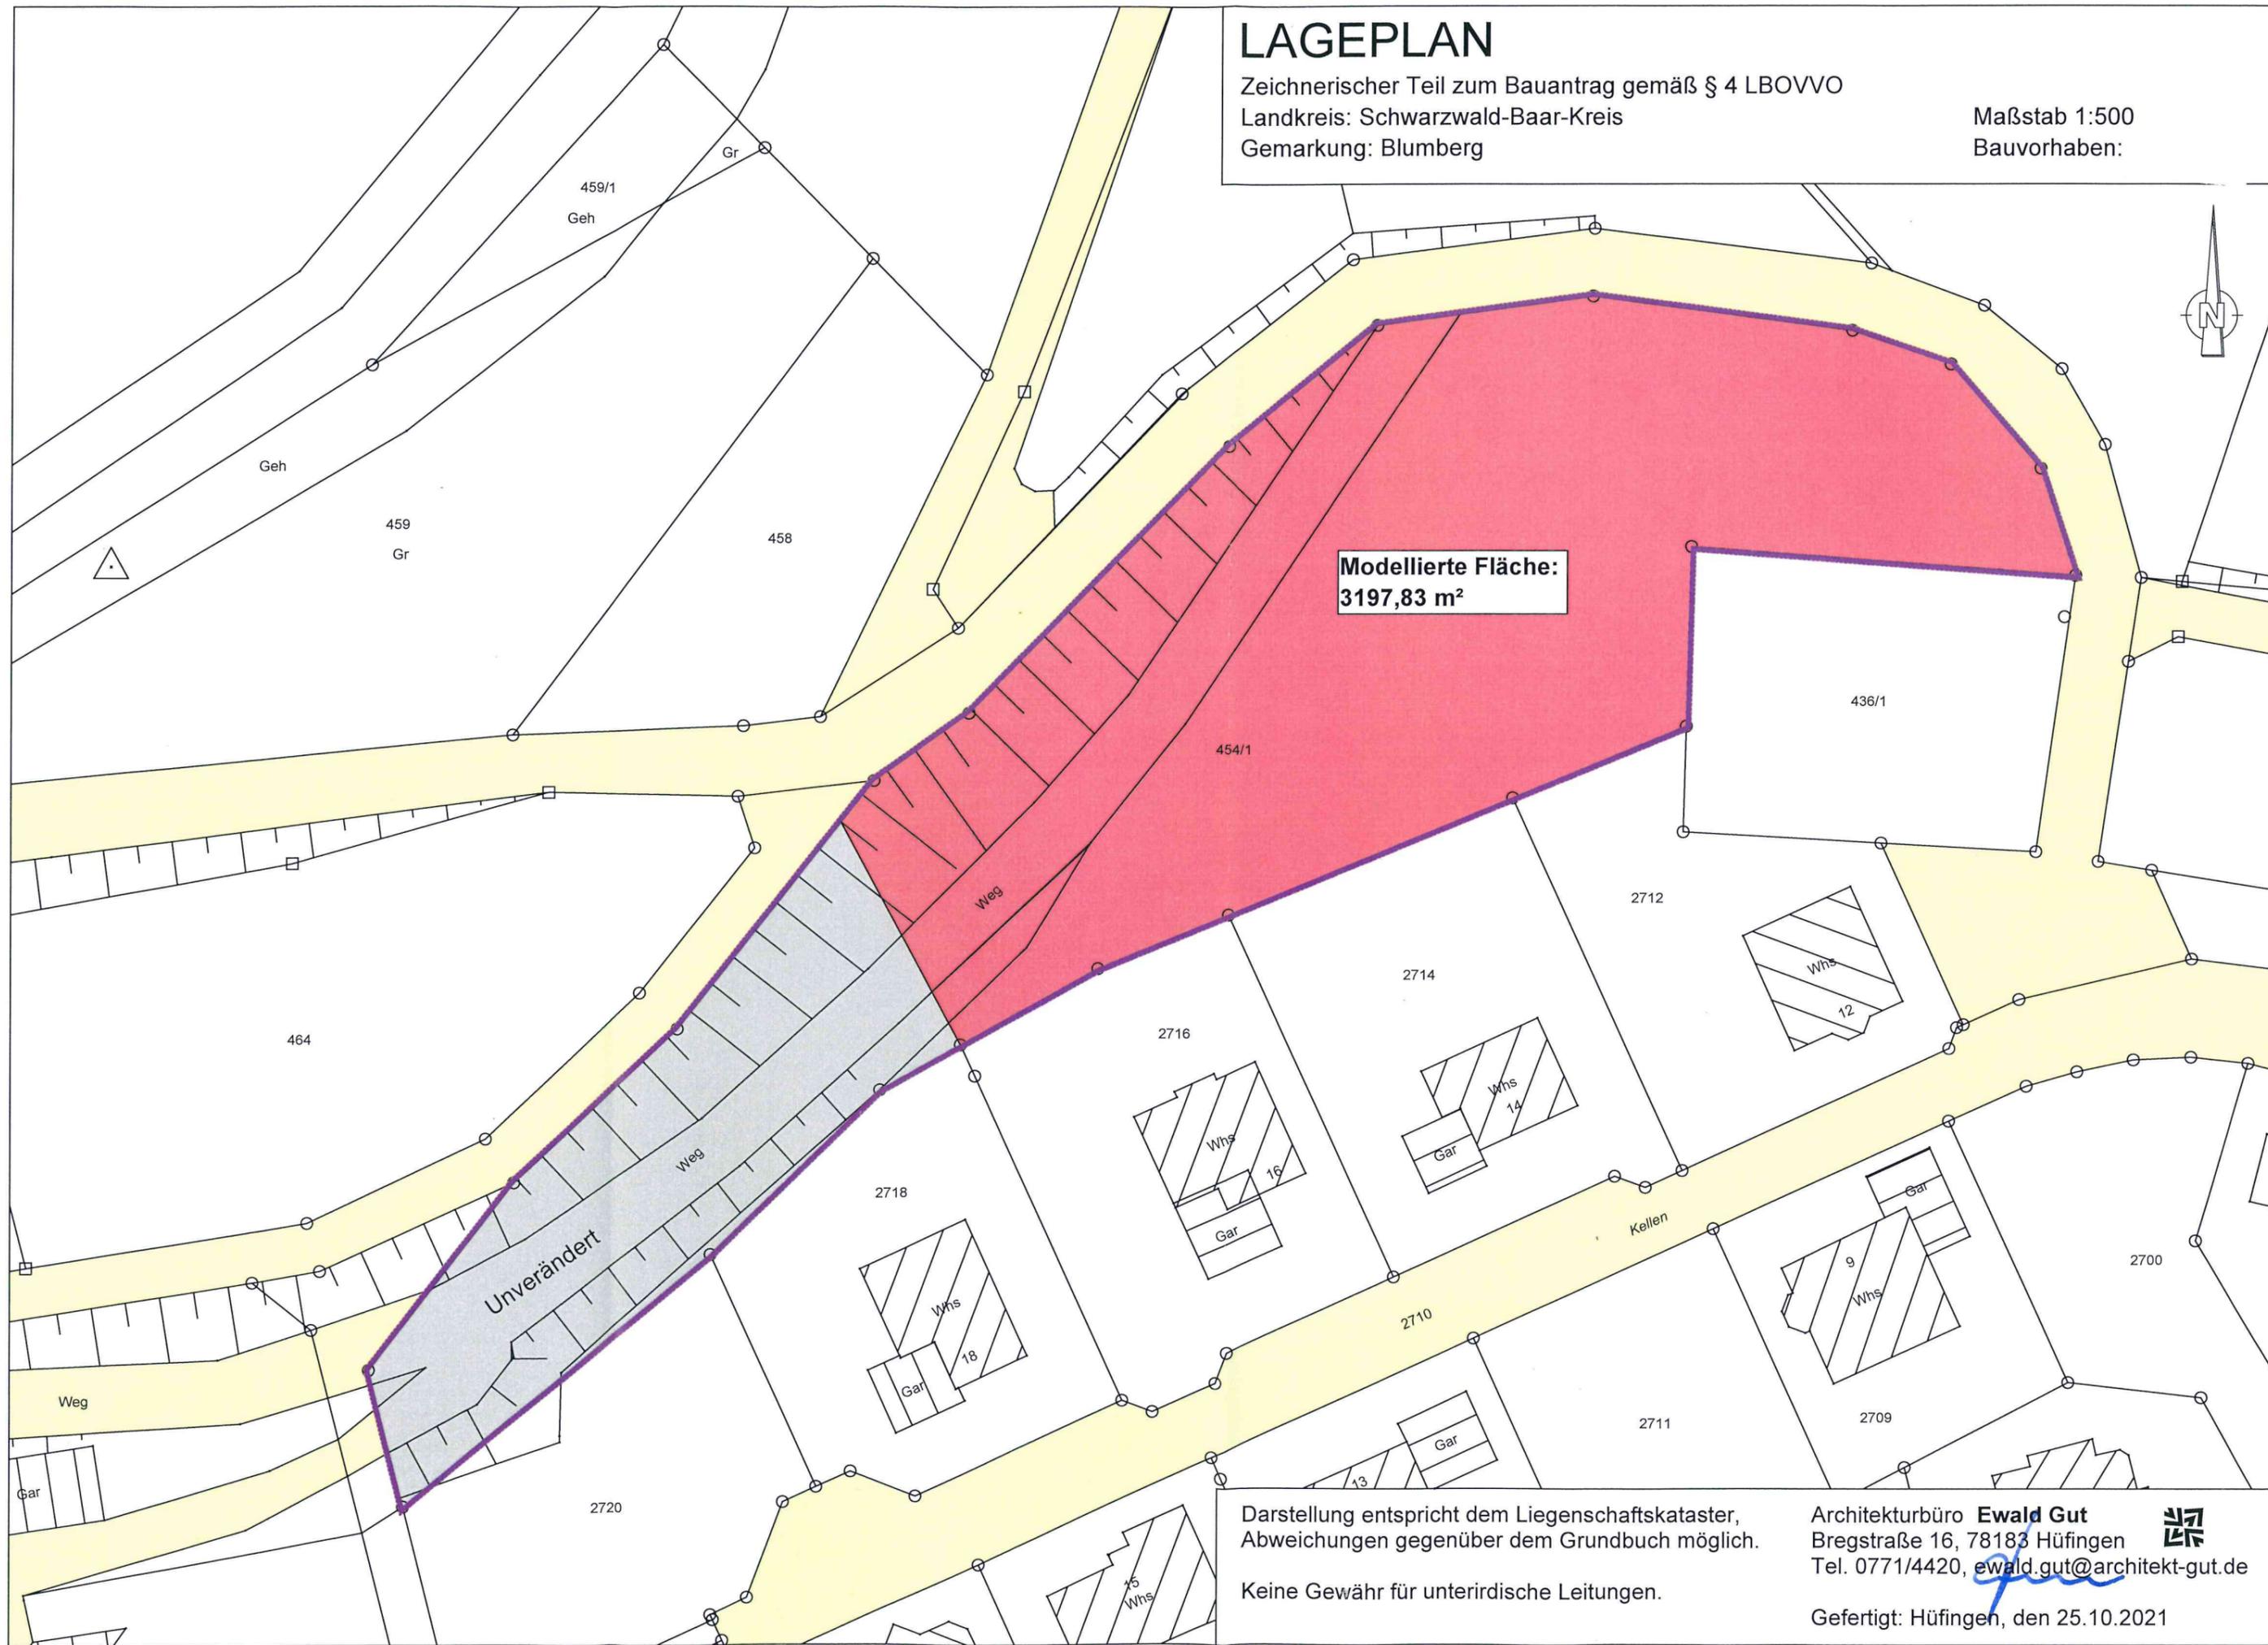

Darstellung entspricht dem Liegenschaftskataster,  
Abweichungen gegenüber dem Grundbuch möglich.

Keine Gewähr für unterirdische Leitungen.

Architekturbüro **Ewald Gut**  
Bregstraße 16, 78183 Hüfingen  
Tel. 0771/4420, [ewald.gut@architekt-gut.de](mailto:ewald.gut@architekt-gut.de)



Gefertigt: Hüfingen, den 25.10.2021