


Lageplan

LANDKREIS: SCHWARZWALD-BAAR-KREIS
 GEMEINDE: BLUMBERG
 GEMARKUNG: EPFENHOFEN

zeichnerischer Teil zum Bauantrag (§ 4 LBO VVO)

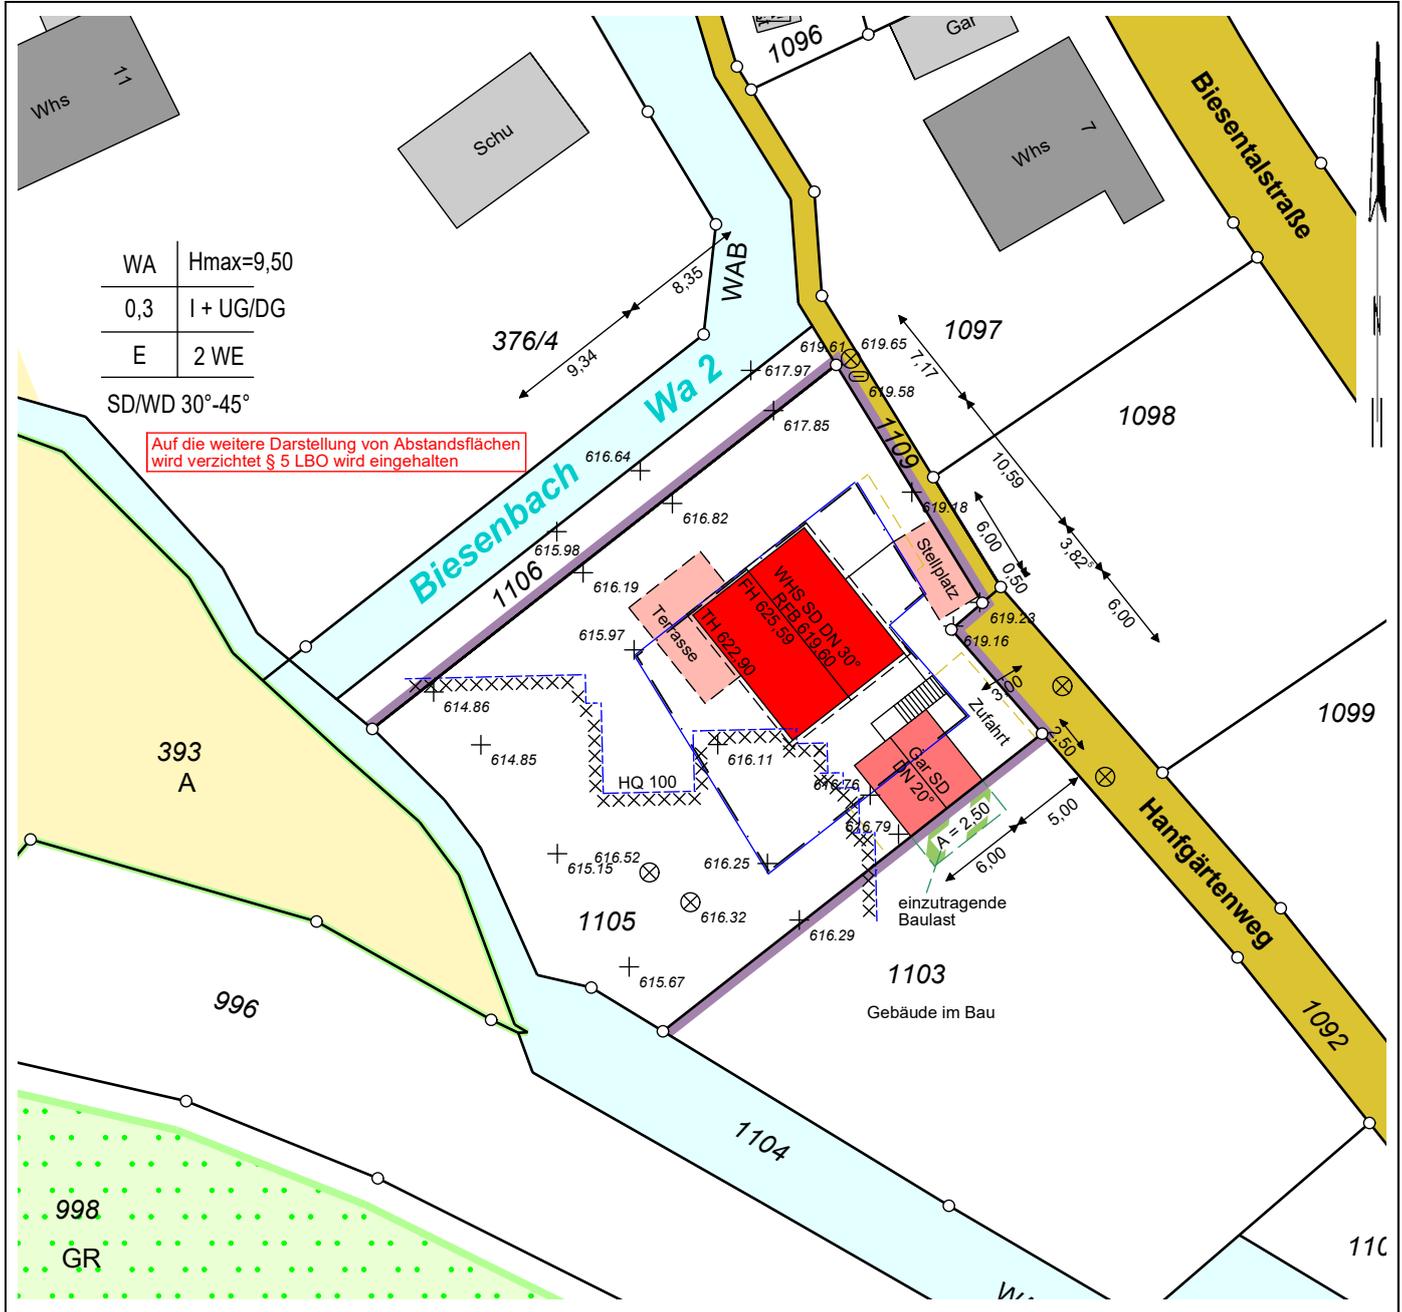

Sämtliche Maßänderungen sind dem Lageplanfertiger mitzuteilen

Nicht dargestellte unterirdische Leitungen sind bei den zuständigen Stellen zu erfragen

Auszug aus dem Liegenschaftskataster und Einzeichnungen nach § 4 u. 5 LBO VVO

09.06.2021

Geändert: 16.11.2021

Markus Kaiser

Dipl. Ing. Geodäsie / Geo Informatik
Markus Kaiser
 Sachverständiger n. § 5 (3) LBO VVO
 Zum Römersteig 6 78315 Radolfzell
 Fon 07732/9104-98 Fax/9104-99

- Höhenangaben im Neuen System -
 TH – Traufhöhe / FH – Firsthöhe
 L – Lichtmast / V – Verkehrsschild
 Ergänzende Geb.Maße: s. Arch.pläne

Maßstab 1:500

ÖBVI KAISER
 MARKUS

VERMESSUNG

ZUM RÖMERSTEIG 6
 78315 RADOLFZELL
 FON 07732/91 04 98
 FAX 07732/91 04 99