


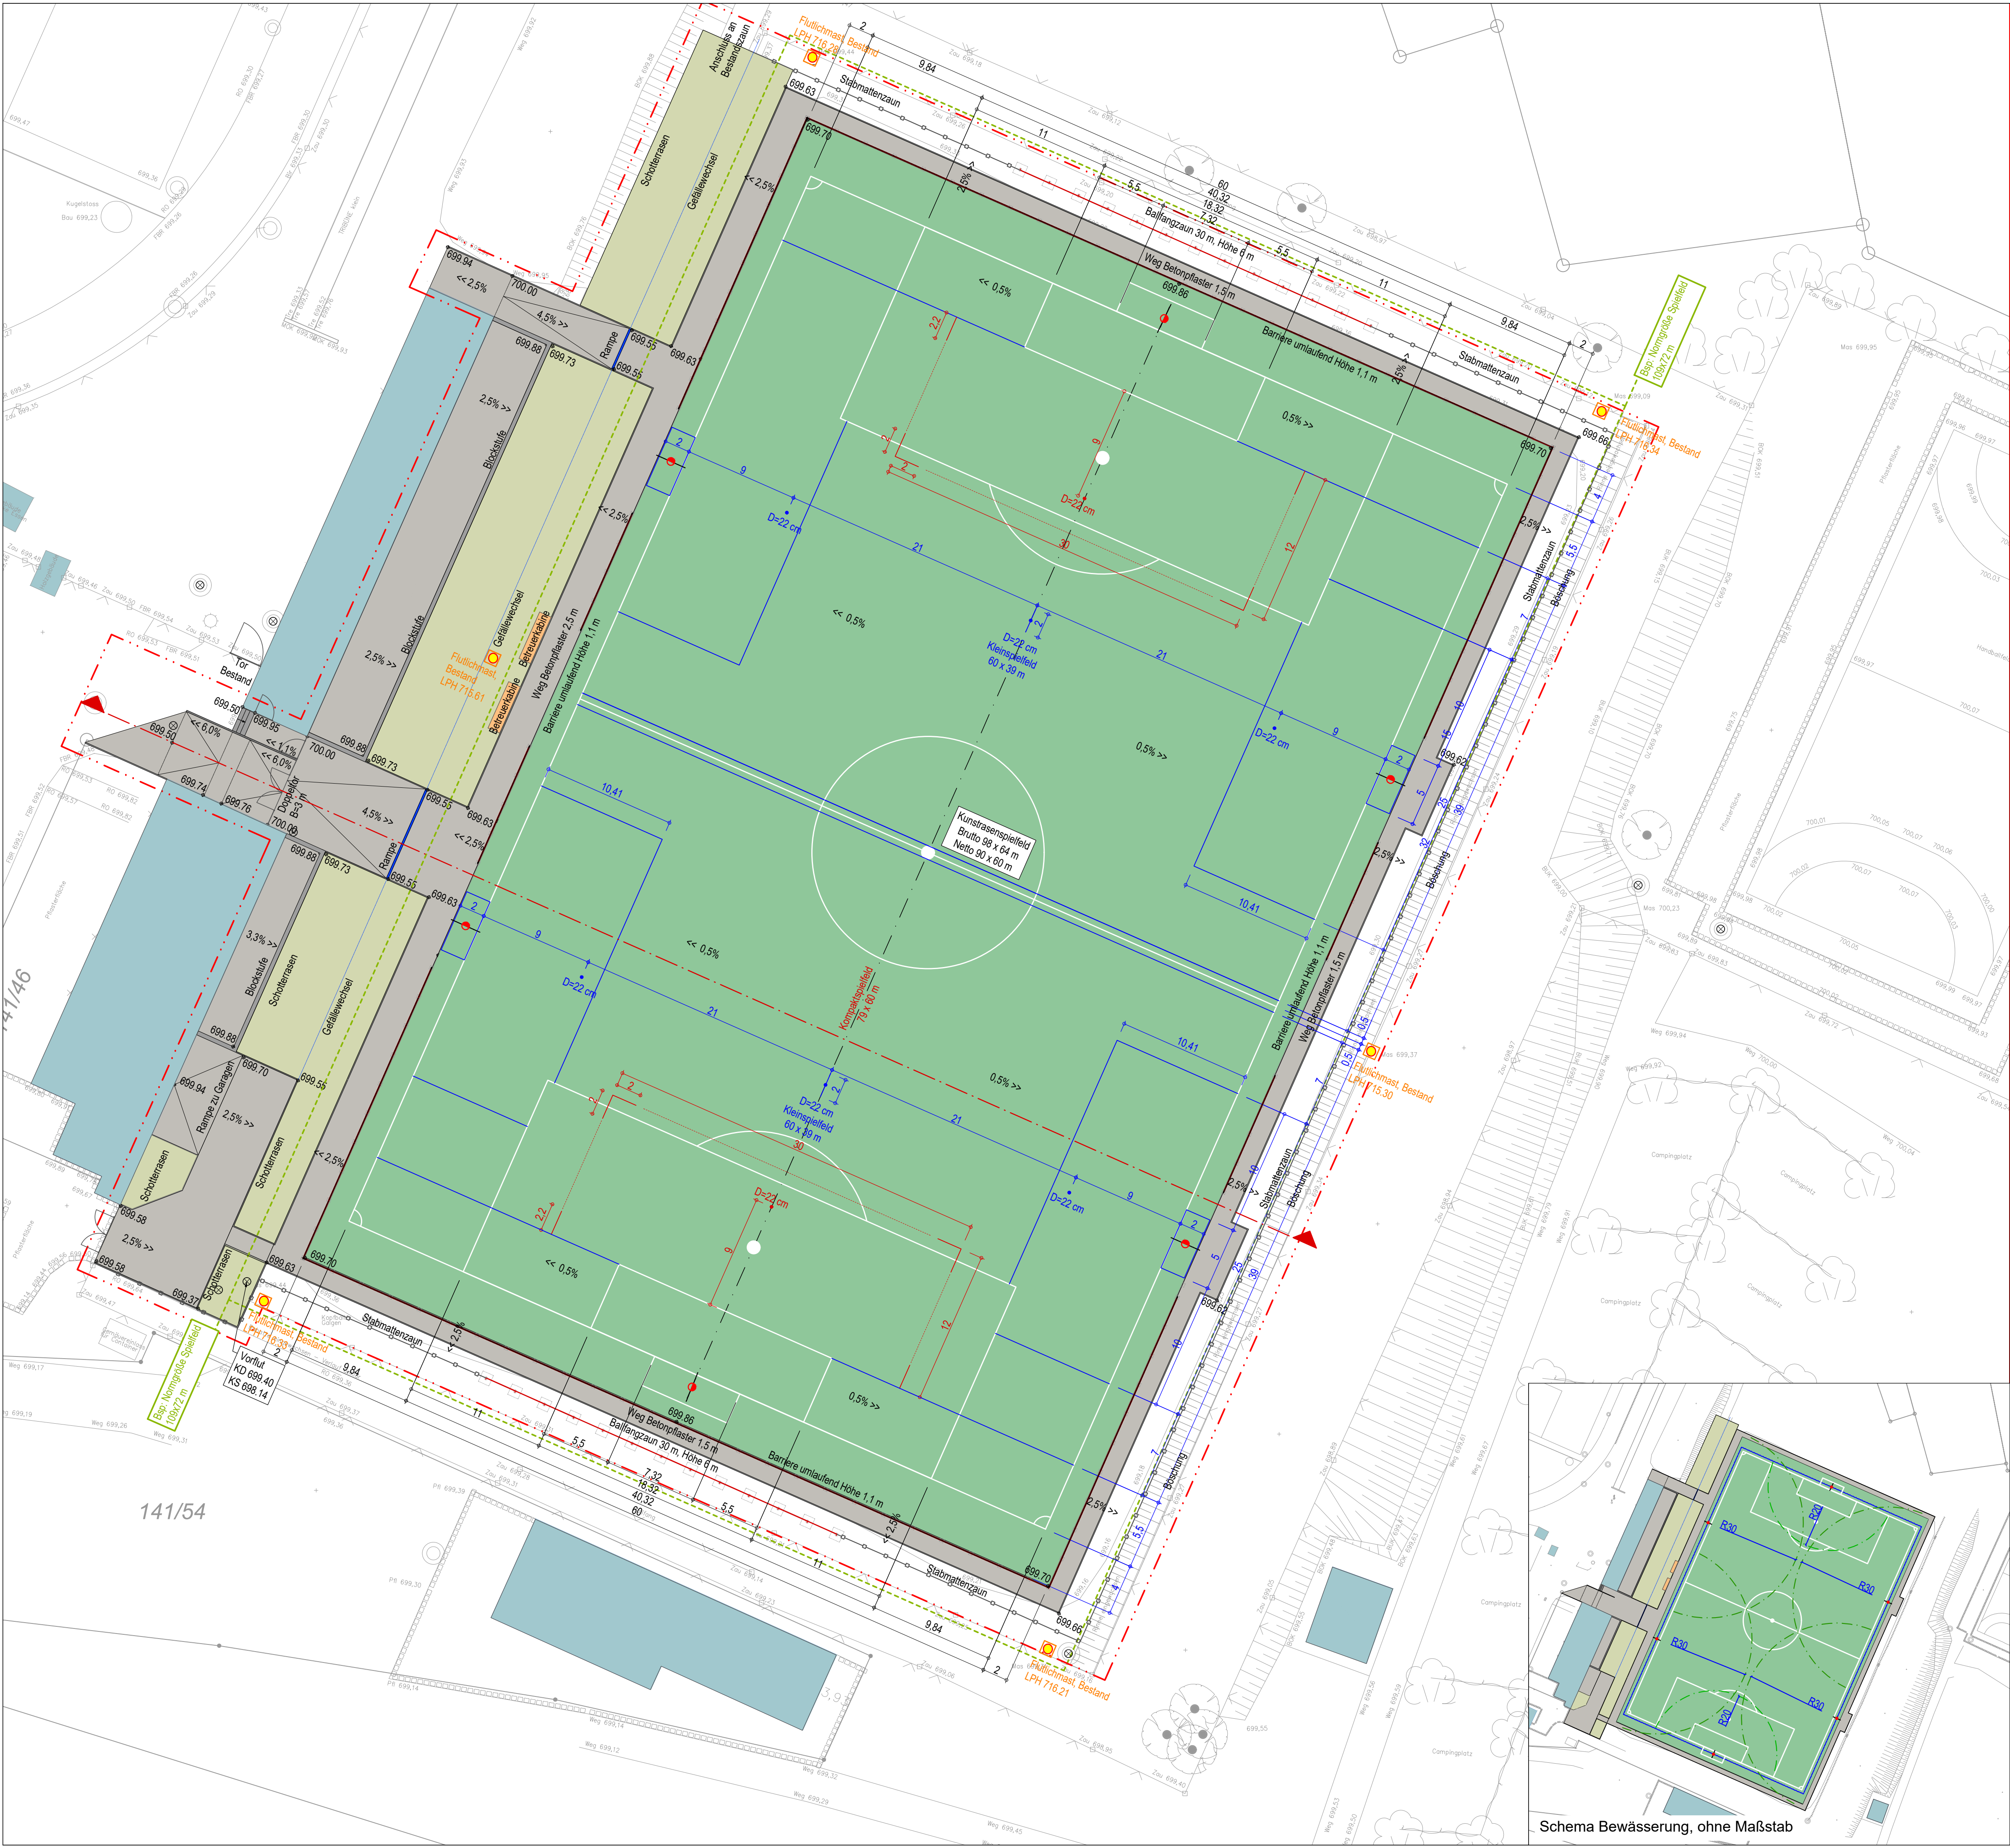

Beschriftungen



- Bearbeitungsgrenze
- 397.34 Höhe Planung
- 699.95 Höhe Bestand
- ▲--- Schnittmarkierung

Wege/Oberflächen

- Kunstrasen geplant
- Betonpflaster neu
- Gebäude Bestand
- ⊗ Schachtdeckel

Ausstattung

- Ballfangzaun
- Barriere
- Stabmattenzaun
- Flutlichtmast, Bestand
- Halbkreisregner

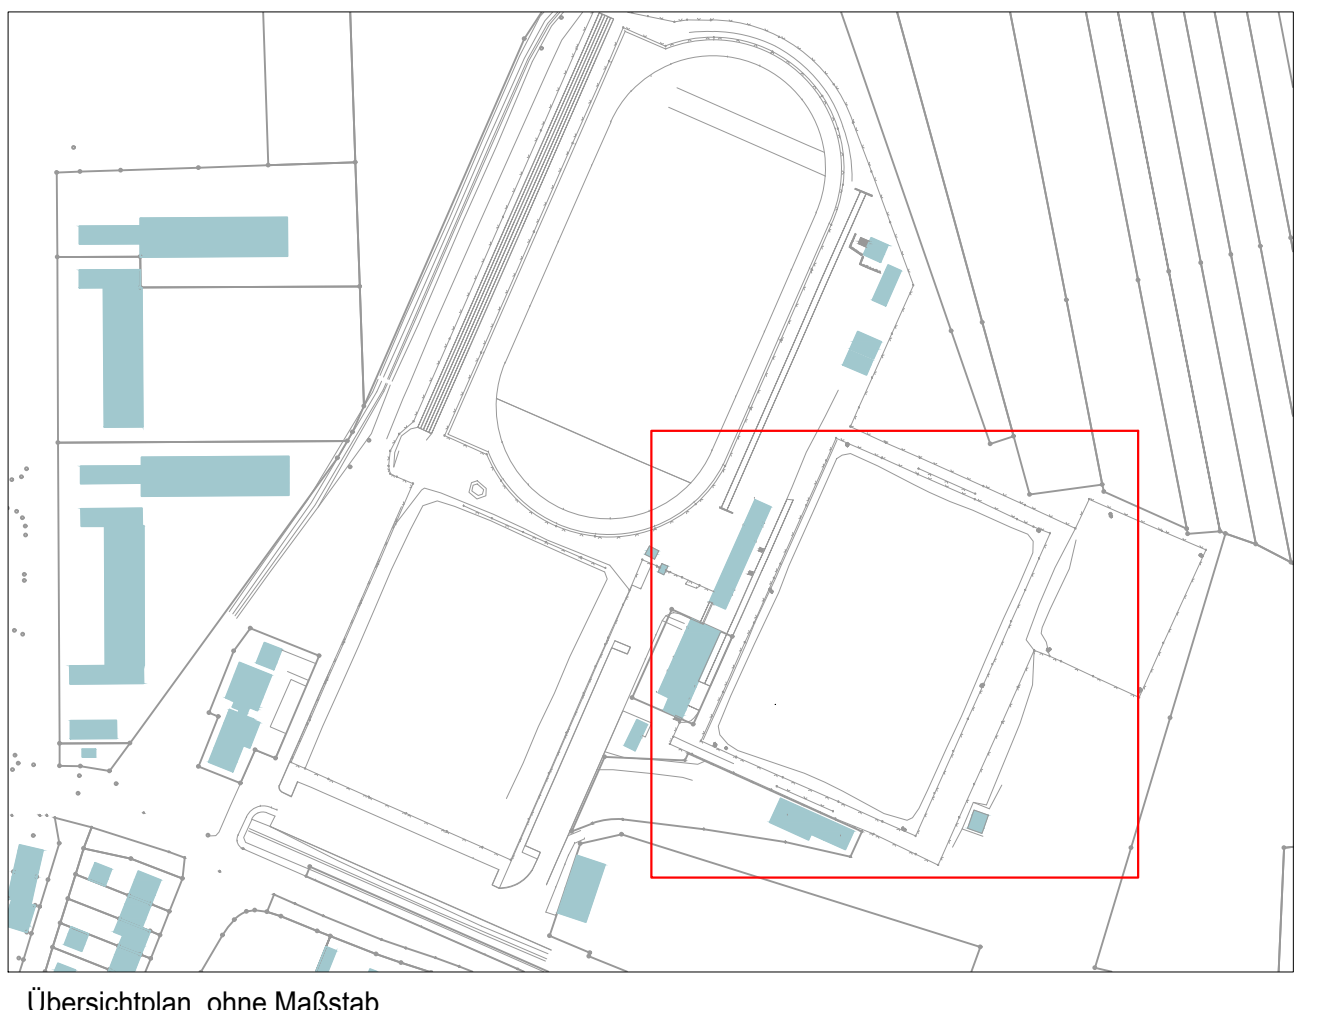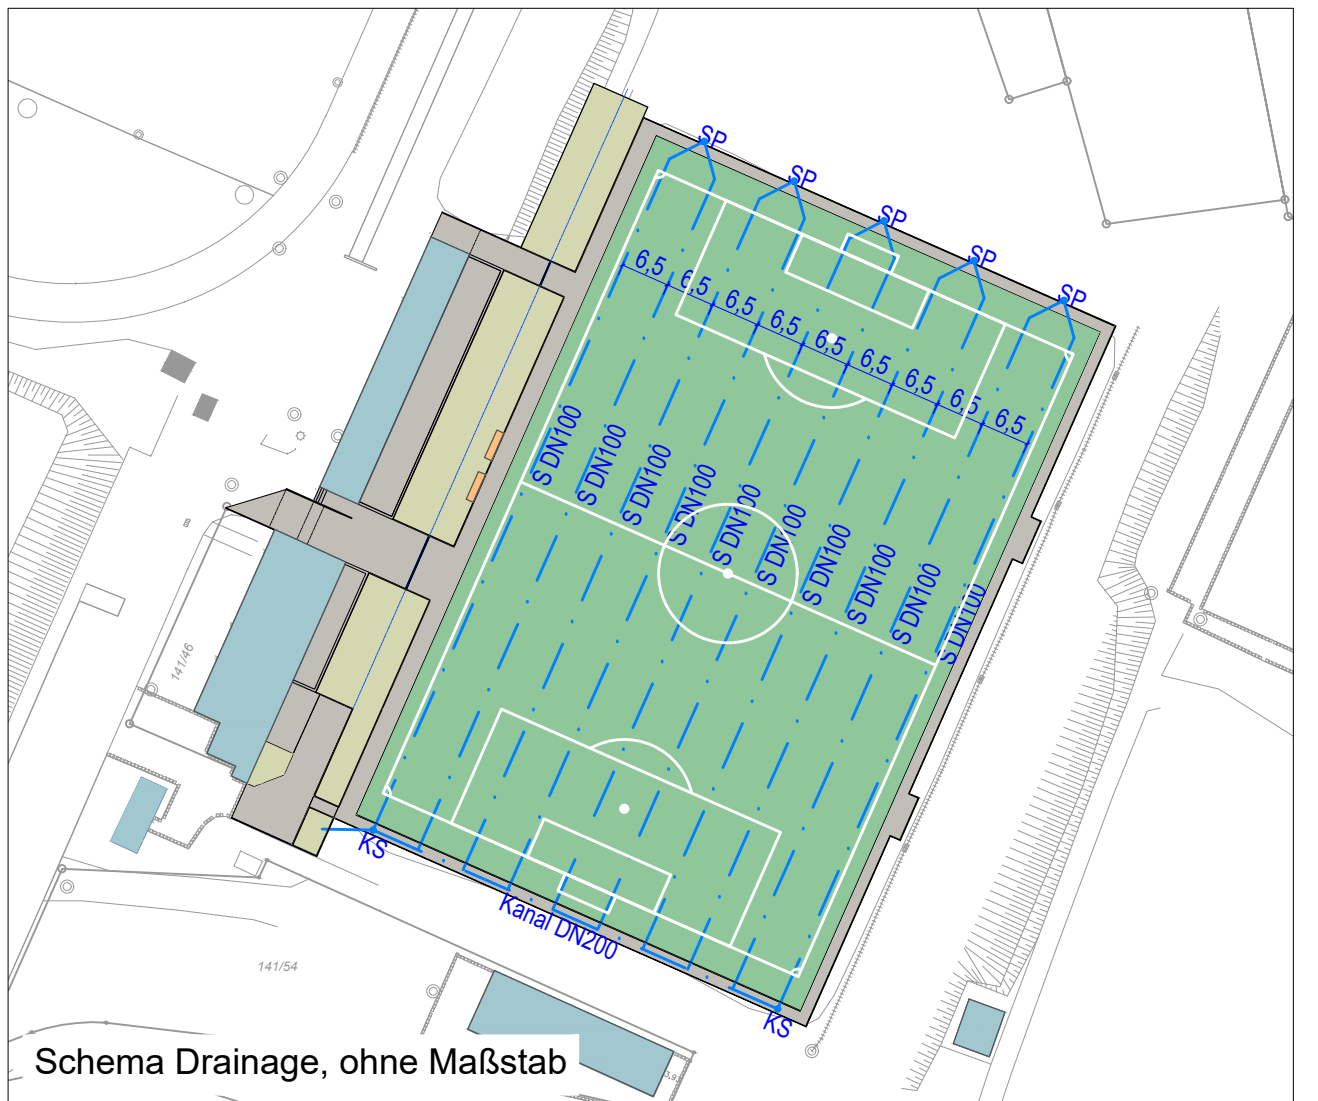

a	Ergänzungen Bewässerung, befestigte Flächen an Gebäuden	If	11.10.2021
b	Ergänzungen Linierung, Beschriftung	If	12.10.2021
c	Ergänzung Zuwegung, Anpassung Höhenlage	If	30.10.2021
d	Ergänzung Höhen, Anpassung Rasenflächen	If	01.11.2021
INDEX	ÄNDERUNG / ERGÄNZUNG	GEZ.	DATUM

Tus Blumberg
Werner-Gerber-Stadion
Stadt Blumberg
Projekt 442101

Neubau Kunstrasenplatz
Plan 3.02d

Entwurfsplanung
Lageplan

Maßstab 1:250

Format 841x594
Planverfasser Lucas Frey
Datum 01.11.2021
© Wolfram Böhler

Wolfram Böhler
Freier Landschaftsarchitekt

Eichbühlstraße 31
78467 Konstanz
07531 - 6960510
0171 - 3524593
wolfram.boehler@t-online.de