
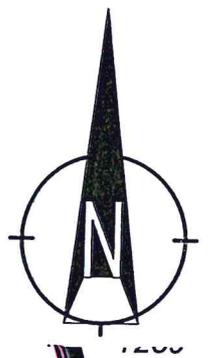


LANDKREIS : SCHWARZWALD-BAAR-KREIS
 GEMEINDE : BLUMBERG
 GEMARKUNG : BLUMBERG

Lageplan - zeichnerischer Teil
 zum Bauantrag (§ 4 LBOVVO)

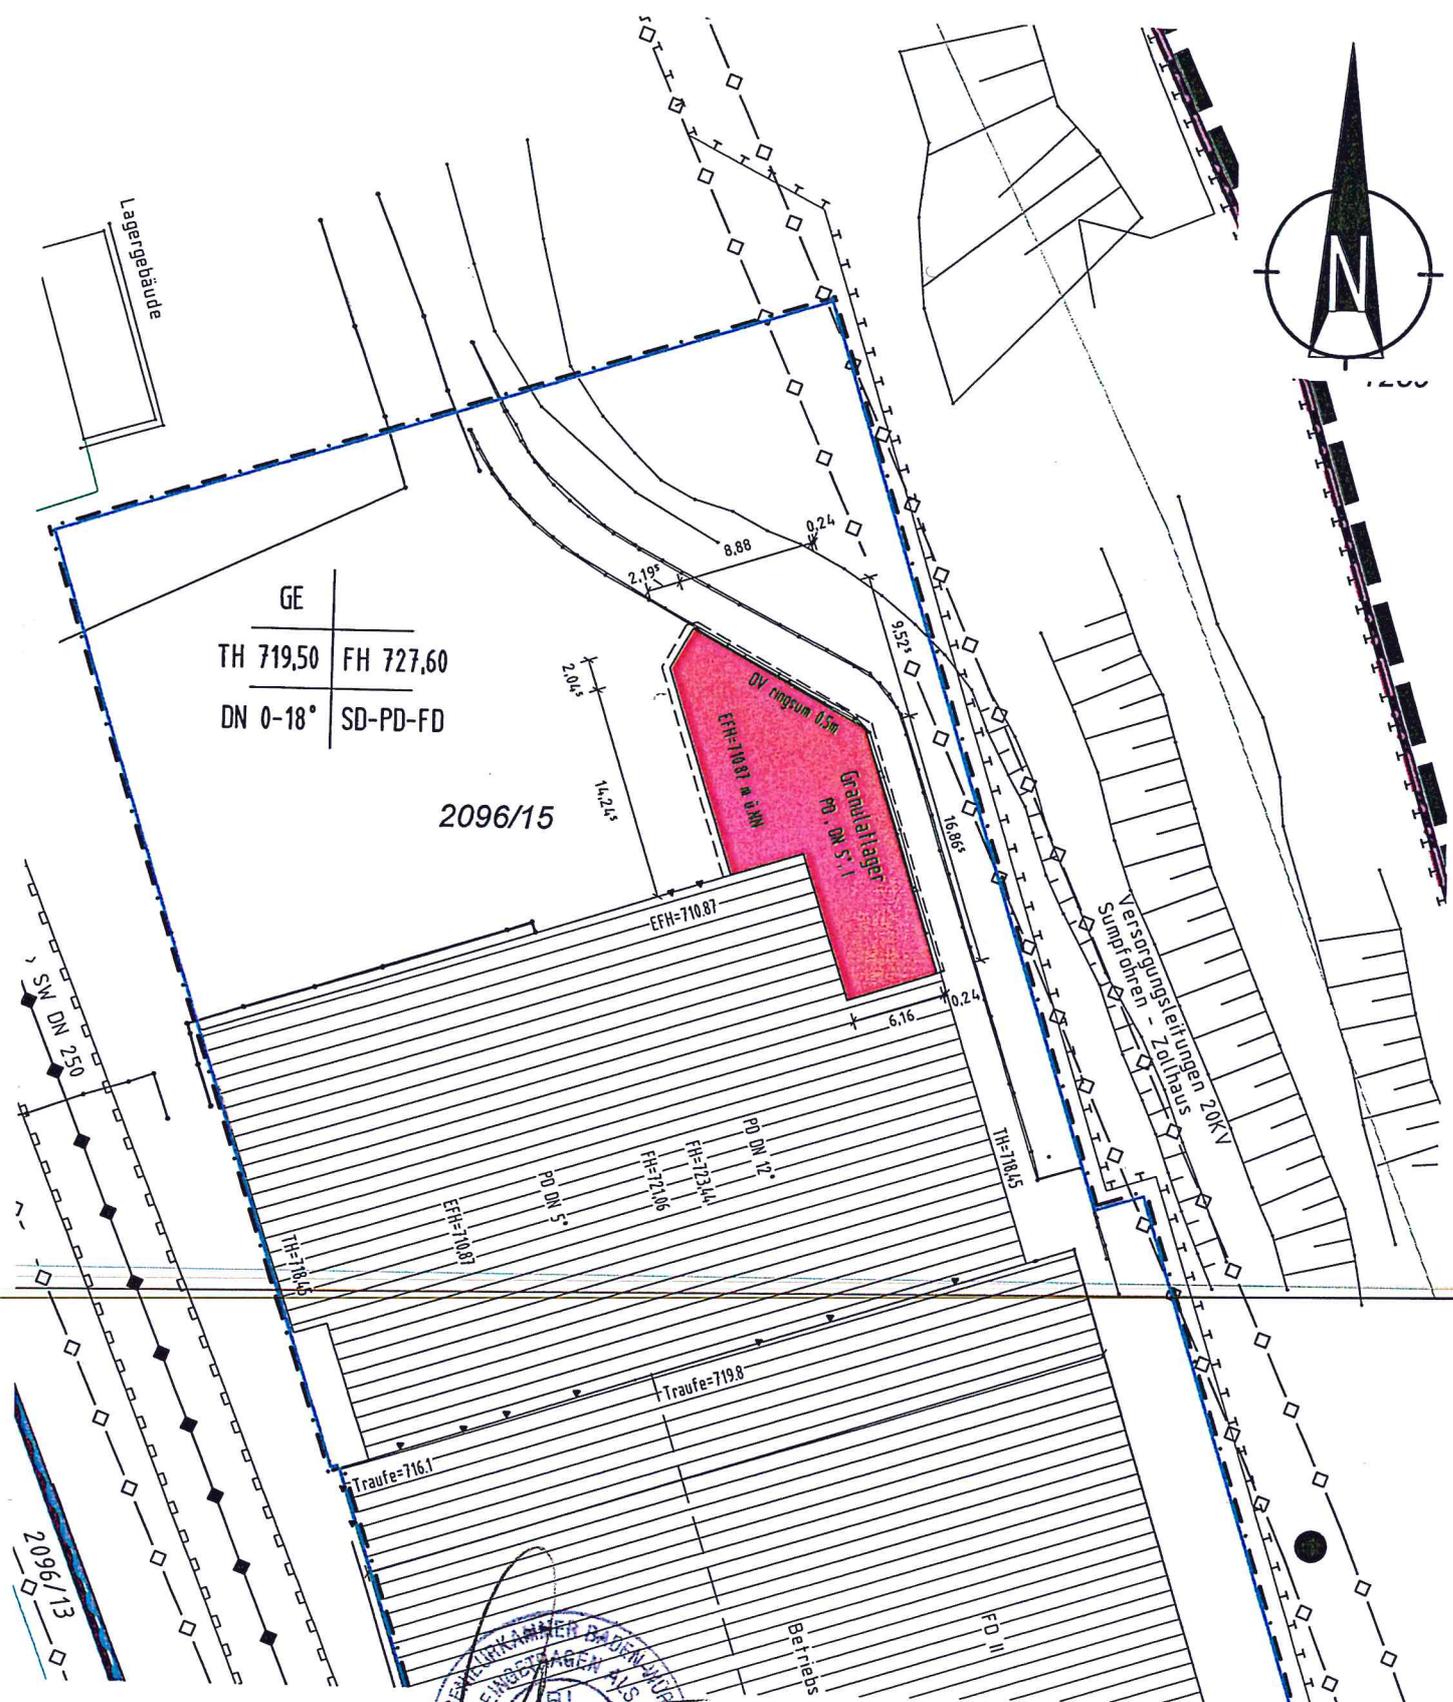


GE	
TH 719,50	FH 727,60
DN 0-18°	SD-PD-FD

2096/15

Spaichingen, den 03.04.2018

Maßstab 1:500

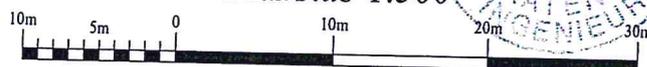

Die Übereinstimmung des zeichnerischen Teils mit dem Liegenschaftskataster wird bestätigt. Abweichungen gegenüber dem Grundbuch sind möglich.



Auftrags-Nr.: 2016127B

Höhenbezug:
 neues Höhensystem

keine Haftung für sonstige
 unterirdische Leitungen

**KURZ VERMESSUNG
 MANN**
 Ingenieurbüro für
 Vermessungstechnik
 Dipl. Ing. Gerd Kurzmann
 Hauptstraße 142, 78549 Spaichingen
 Tel. 07424/9573-0 • Fax 4083