

LAGEPLAN

Kreis: Schwarzwald-Baar Kreis


Zeichnerischer Teil zum Bauantrag gem. §4 LBOVVO

Stadt: Blumberg

Gemarkung: Blumberg

Flurstück: 141/22

BV: _____

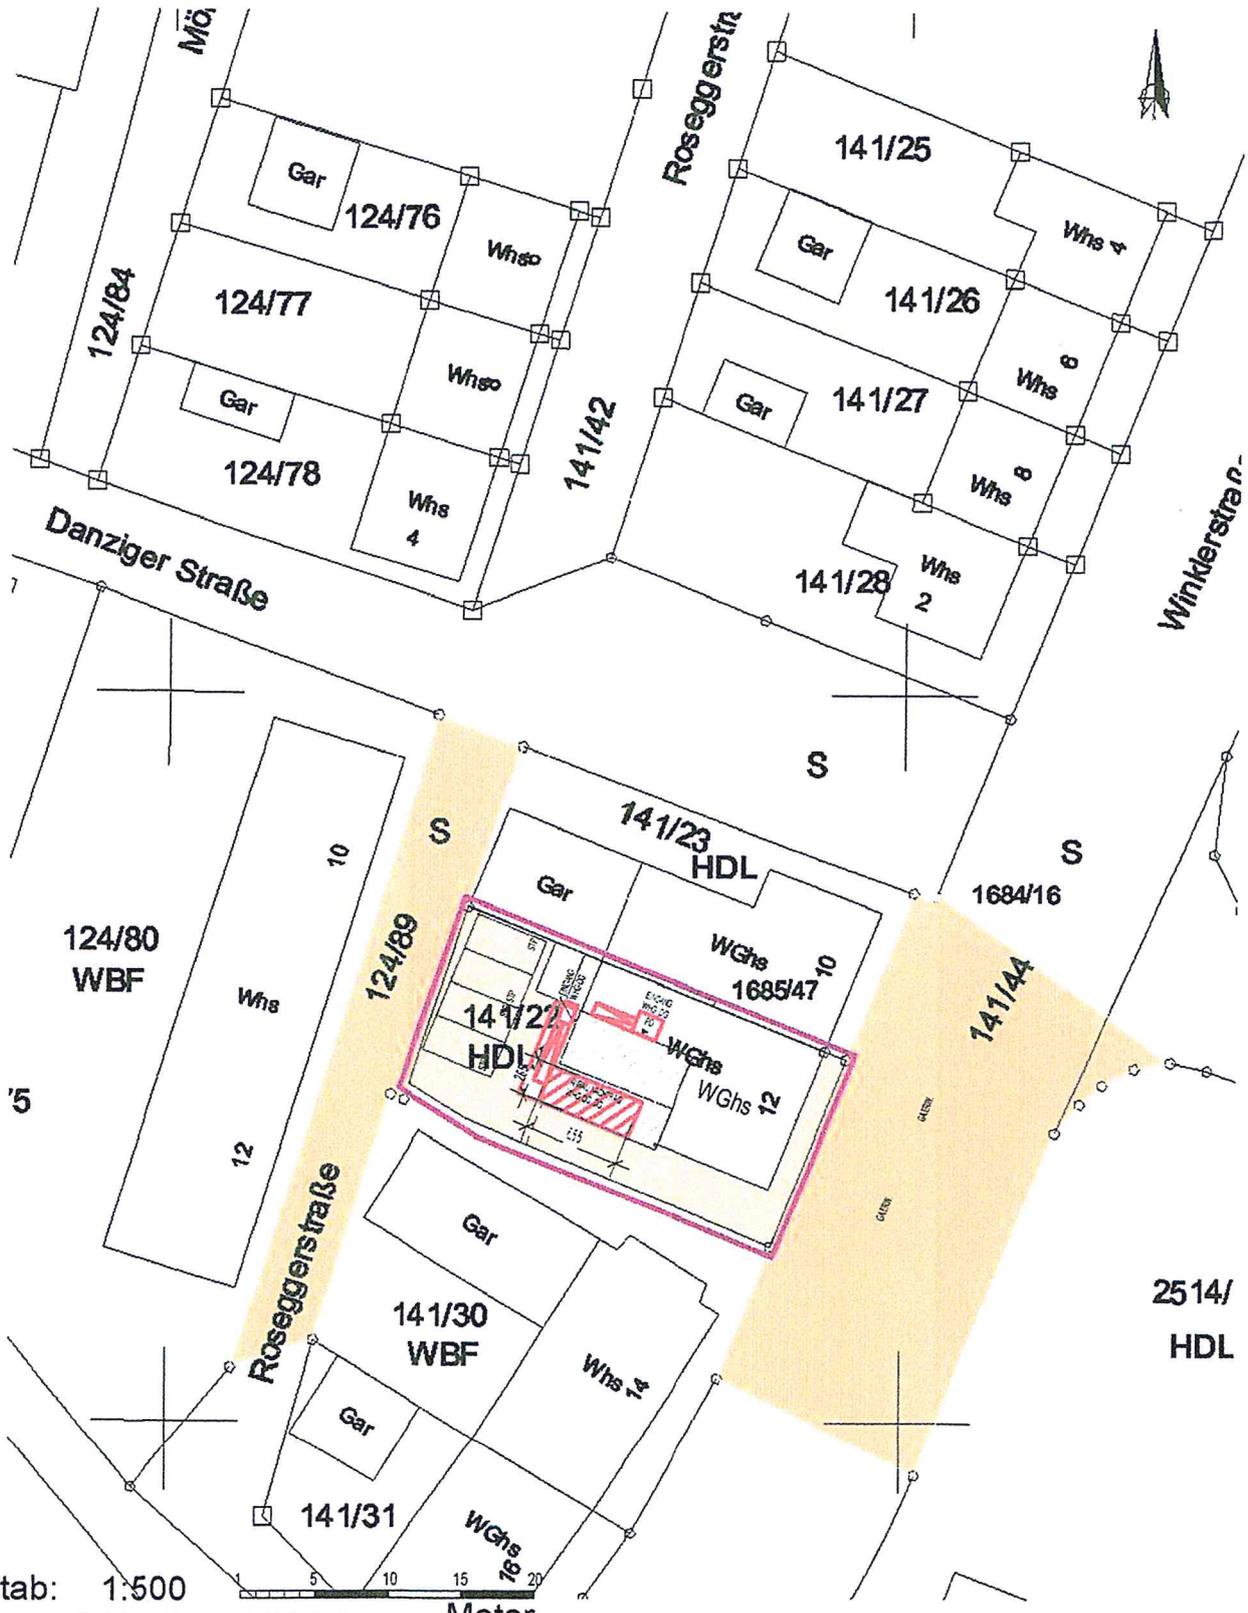

Maßstab: 1:500

Darstellung entspricht dem Liegenschaftskataster, Abweichungen gegenüber dem Grundbuch möglich.

Maßänderungen bitte dem Planfertiger mitteilen!
Keine Gewähr für unterirdische Leitungen!

ERGÄNZT: