


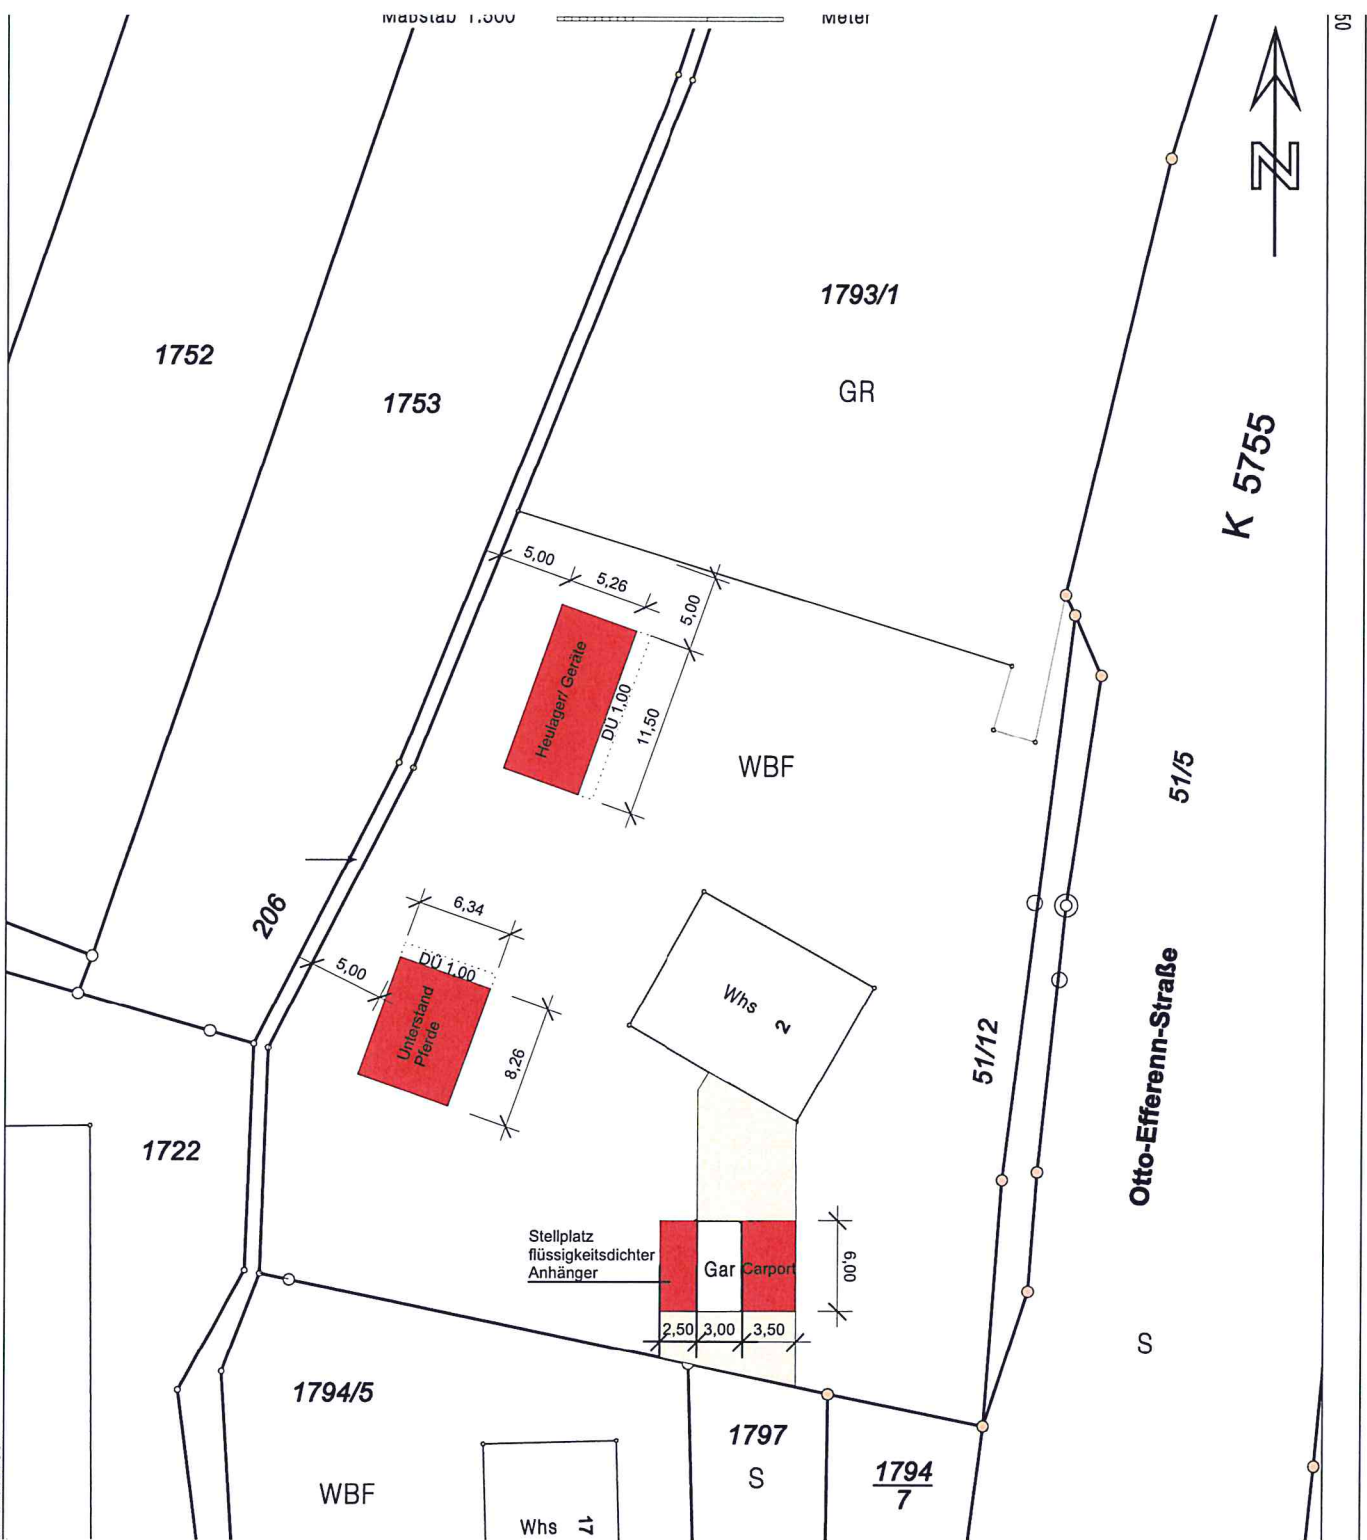

Baueingabe

Bauherr 78462	Planverfasser böhm+ architektur Schottenstr. 51 78462 Konstanz www.boehm-plus.de tel+49(0)7531 9766115 fon +49(0)162 2177479 info@boehm-plus.de	Bauleitung böhm+ architektur Schottenstr. 51 78462 Konstanz www.boehm-plus.de tel+49(0)7531 9766115 fon +49(0)162 2177479 info@boehm-plus.de					
Baueingabe 22-02 Errichtung Pferdeunterstand, Heu-&Gerätelager, Carport Otto-Efferenn-Straße 2, 78176 Blumberg FlurSt.: 1793/1		Datum 25.03.2022	Projektnr. 22-02				
Lageplan		Gezeichnet S.B.	Maßstab 1: 500				
		5	0	0	0	1	A