


Flurstück: 3341  
Flur: Riedböhringen  
Gemarkung: Riedböhringen

Gemeinde: Blumberg  
Kreis: Schwarzwald-Baar-Kreis  
Regierungsbezirk: Freiburg

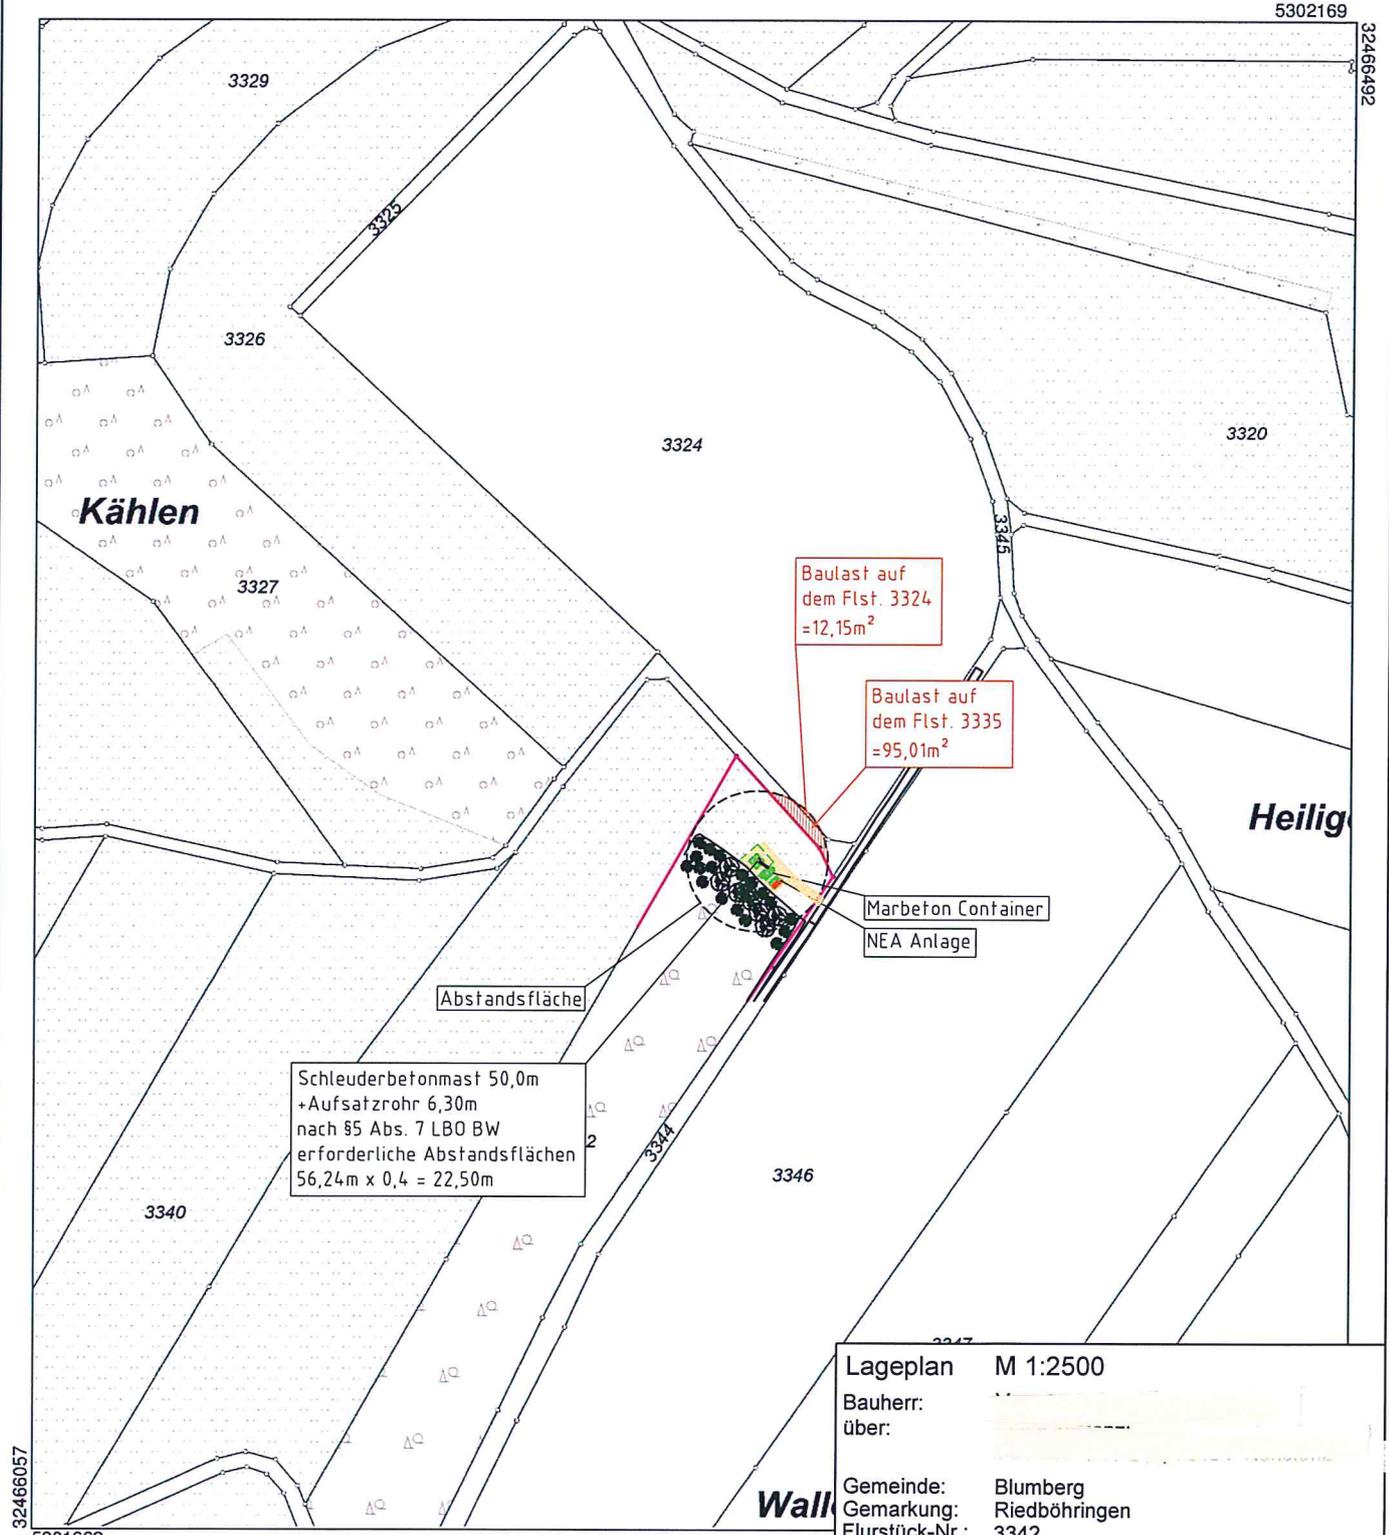

Lageplan M 1:2500  
Bauherr: \_\_\_\_\_  
über: \_\_\_\_\_  
Gemeinde: Blumberg  
Gemarkung: Riedböhringen  
Flurstück-Nr.: 3342

Maßstab 1:2500 0 20 40 60 Meter


 Bautechnisches Büro  
Wilhelm-Jäger-Str. 13  
78078 Niederreschach

Bauherr: Vermögen und Bau BW  
über: Amt Konstanz  
Ort: - Konstanz -  
Datum: im März 2022

Planfertiger: iwB / Bautechnisches Büro  
Ort: Niederreschach  
Datum: 30.03.2020

Flurstück: 3342  
Flur: Riedböhringen  
Gemarkung:

Gemeinde: Blumberg  
Kreis: Schwarzwald-Baar-Kreis  
Regierungsbezirk: Freiburg

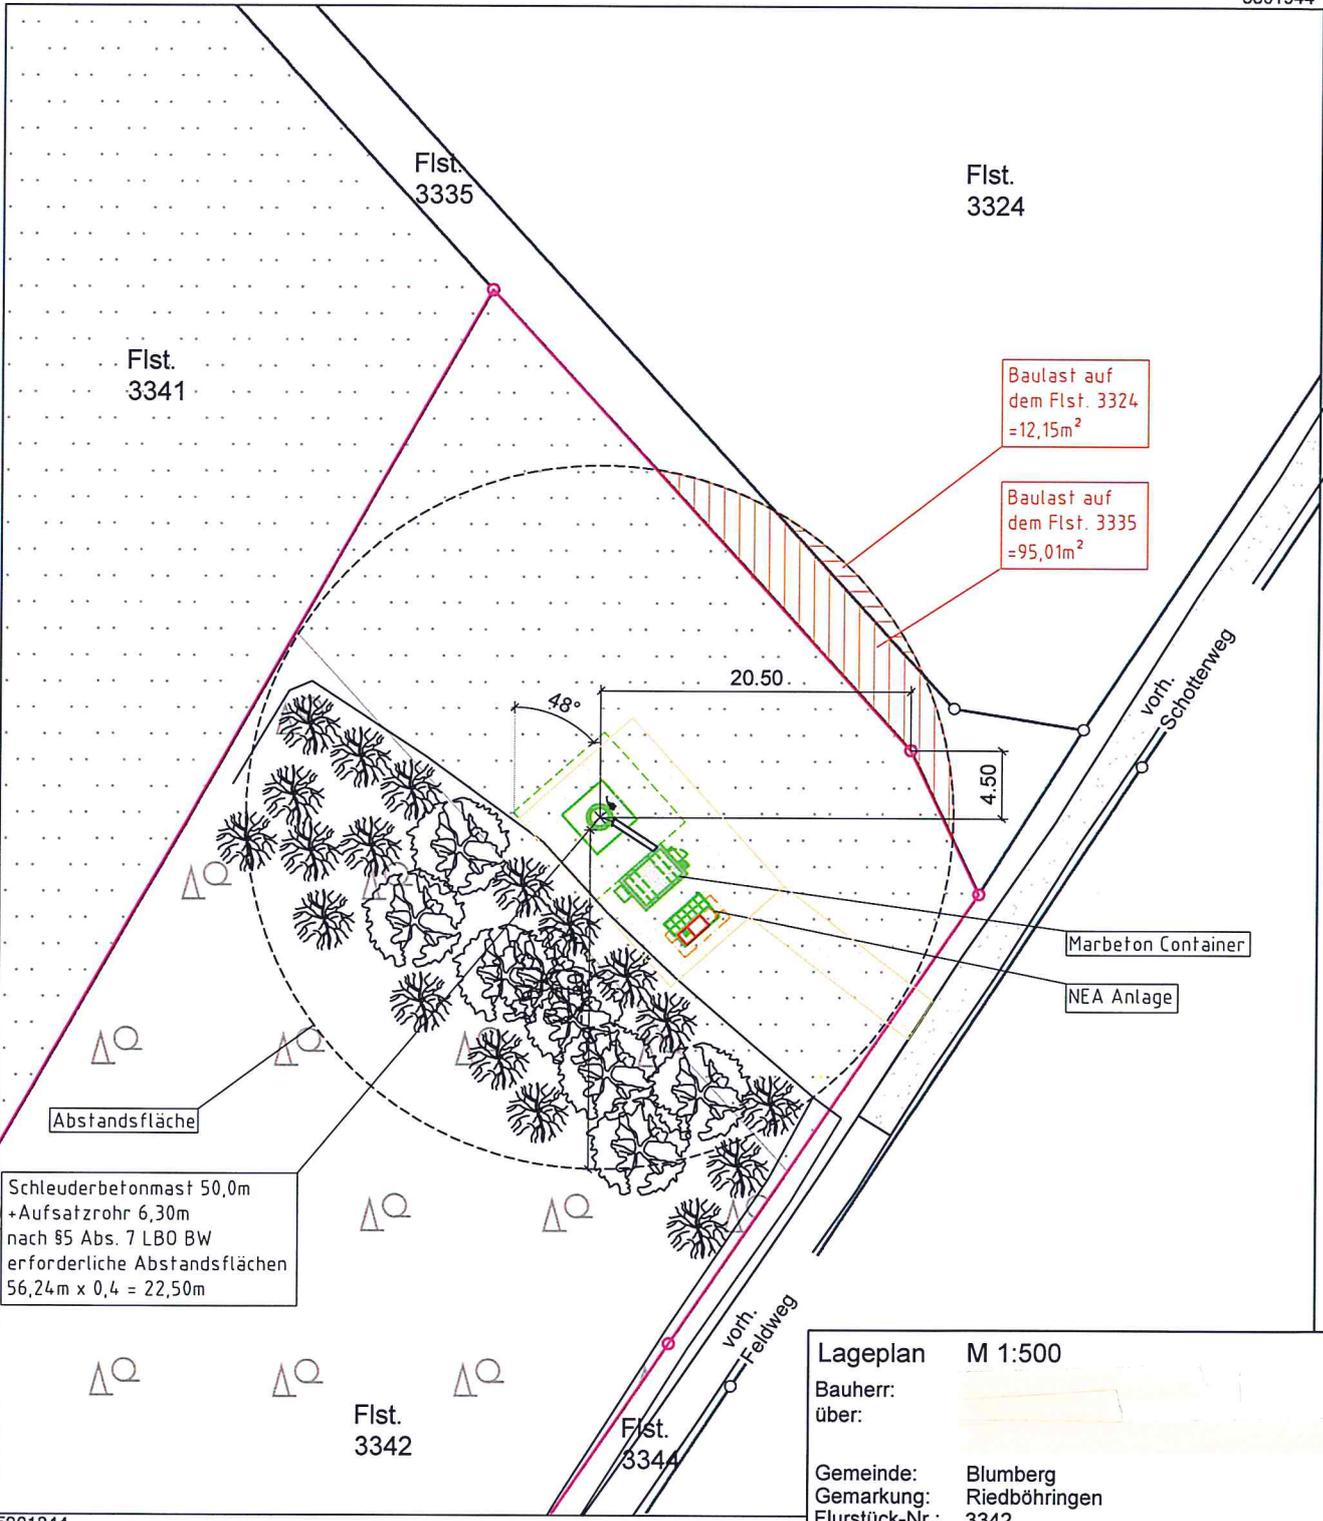

Maßstab 1:500

