


LAGEPLAN

Zeichnerischer Teil zum Bauantrag gemäß § 4 LBOVVO
Landkreis: Schwarzwald-Baar-Kreis
Gemarkung: Blumberg

Maßstab 1: 500
Bauvorhaben

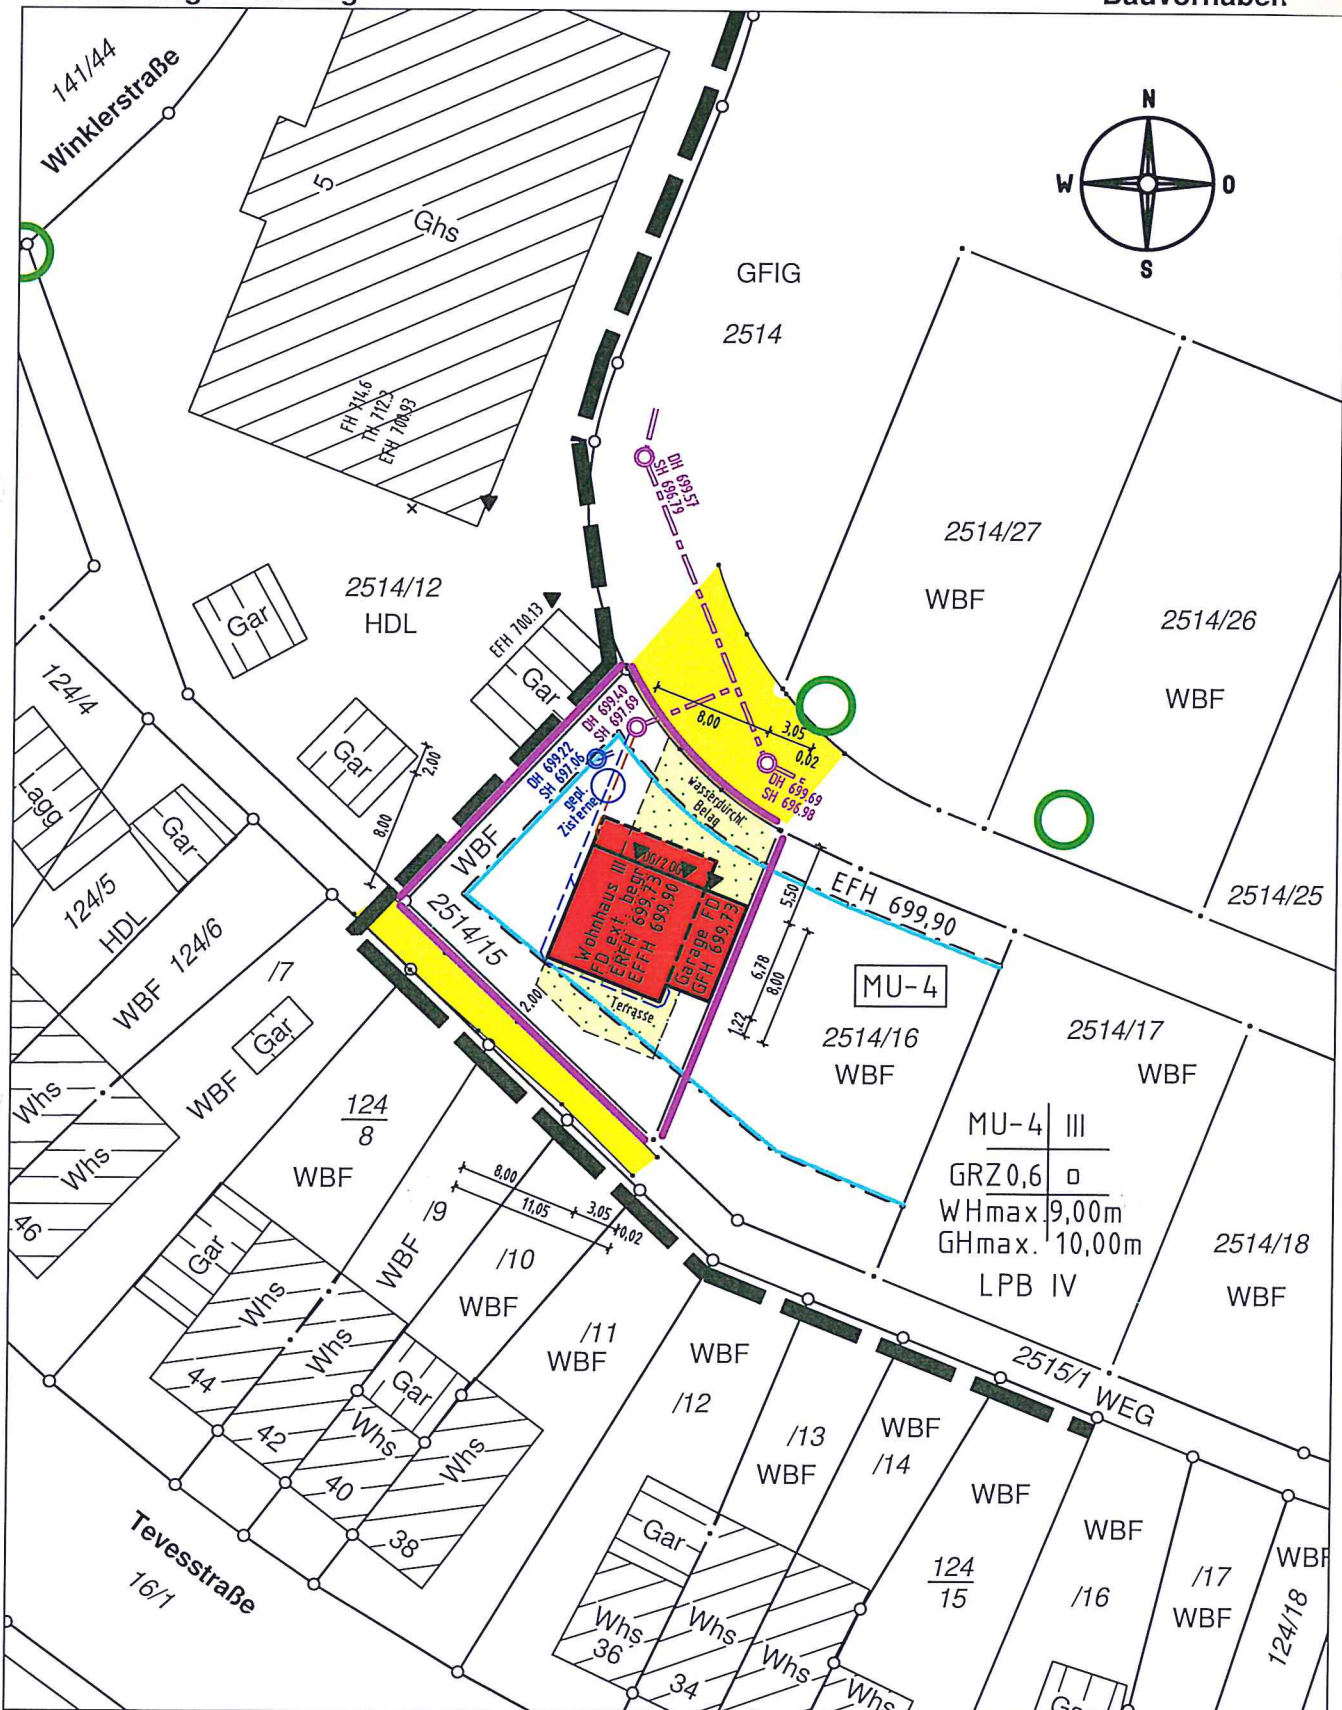

Darstellung entspricht dem Liegenschaftskataster,
Abweichungen gegenüber dem Grundbuch möglich.

Vermessungsbüro **Dipl.-Ing. (FH) Frank Braun**
Gänsäcker 48, 78532 Tuttlingen, Tel. 07462/20430-0 Fax -19

Keine Gewähr für unterirdische Leitungen.

Gefertigt: Tuttlingen, den 08.04.2022

[Handwritten signature]