


Landkreis : Schwarzwald-Baar-Kreis  
 Stadt : Blumberg  
 Gemarkung : Riedböhringen  
 Bauvorhaben :

# Lageplan - zeichnerischer Teil

zum Bauantrag - (§ 4 LBOVVO)  
**Maßstab 1:500**

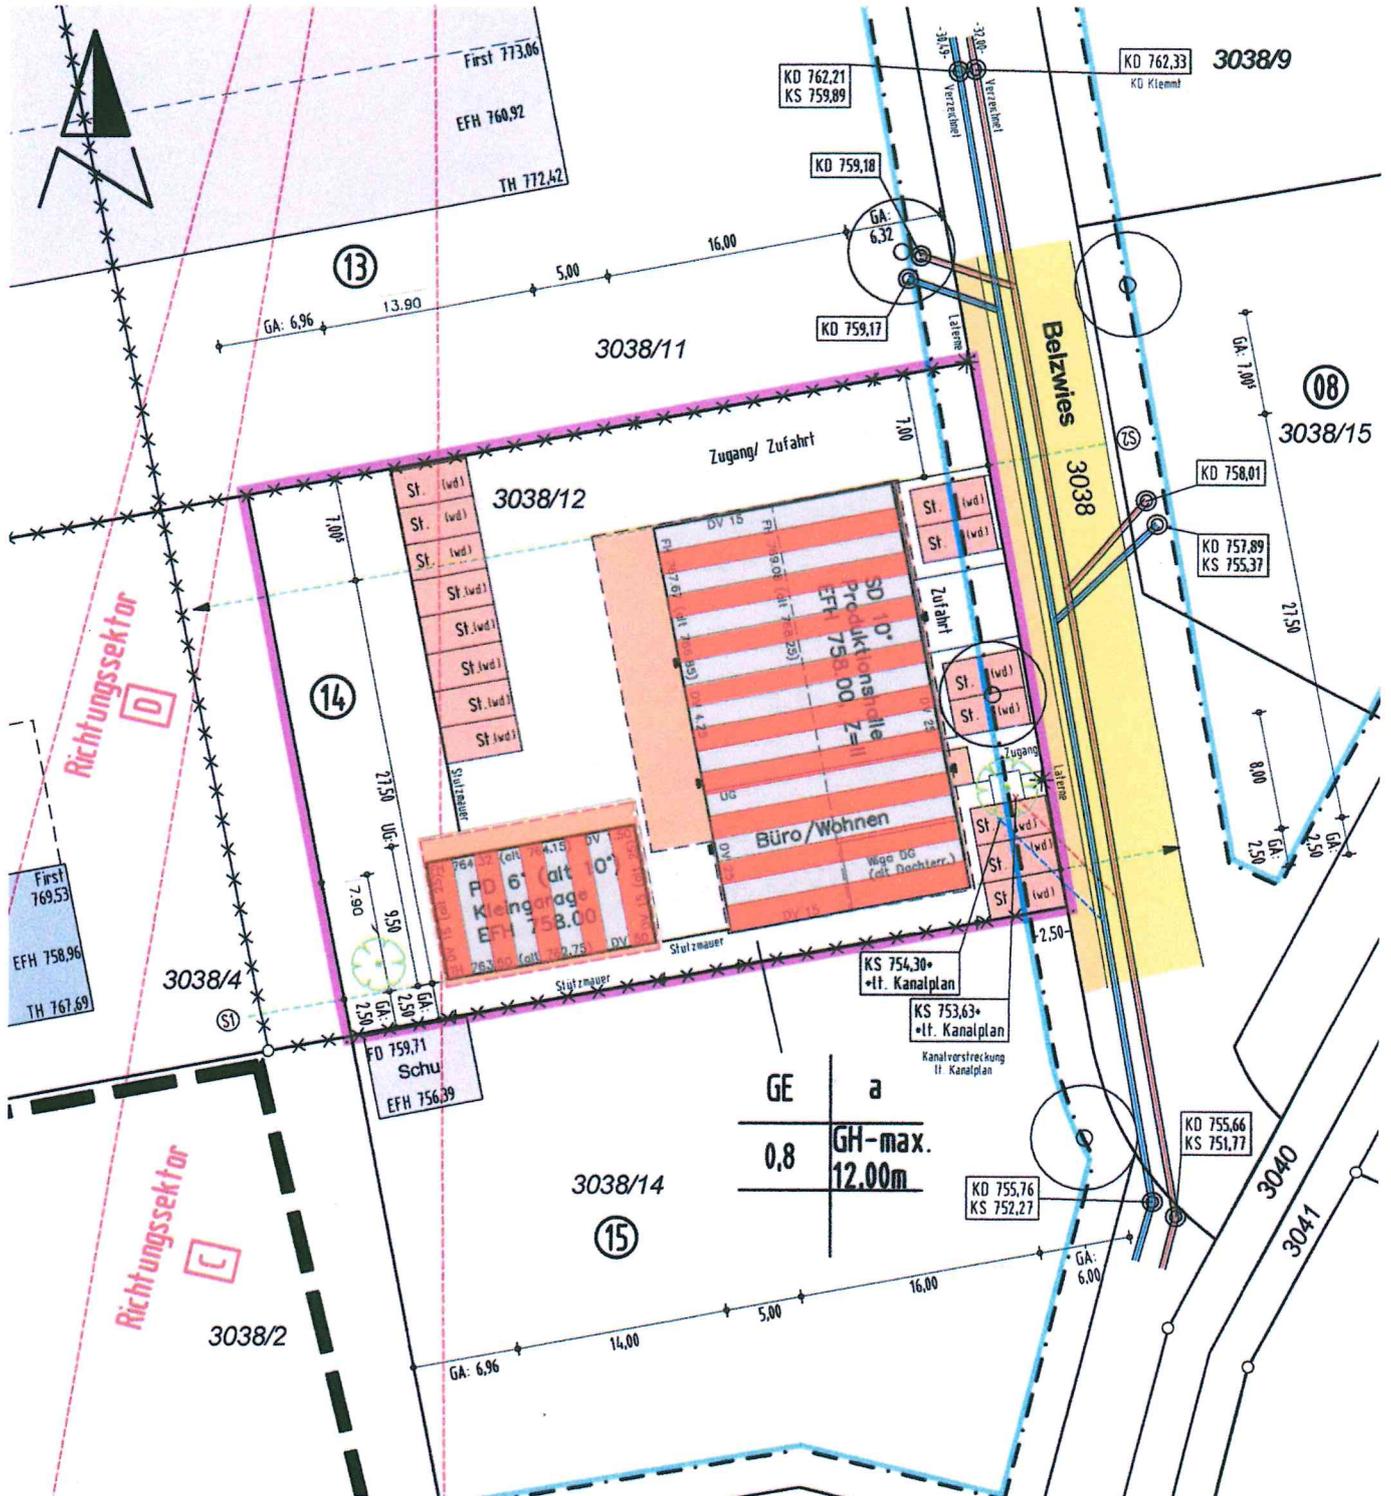

Die Darstellung der Entwässerung erfolgt in den Plänen des Fachplaners.

Gefertigt: Zimmern o.R., den 15.12.2021  
 Geändert: Zimmern o.R., den 13.01.2022

**ING.- & VERMESSUNGSBÜRO**  
**Thomas Rottmann Dipl. Ing. (FH)**  
 Öffentlich bestellter Vermessungsingenieur  
 Heubergstraße 2, 78658 Zimmern o.R.  
 Tel. 0741/174895-0 Fax 0741/174895-29

Für den Höhenanschluss wurde der  
 Kanalplan der Gemeinde angehalten

**Keine Haftung für unterirdische Leitungen**

Die Übereinstimmung des zeichnerischen Teils mit dem  
 Auszug aus dem Liegenschaftskataster wird **bestätigt**.  
 Abweichungen gegenüber dem Grundbuch sind **möglich**.

Lageplan mit Änderungen ergänzt:				
Rainer Rais	Aischfeld 60			
Dipl.-Ing. (FH) Architekt	72175 Dornhan			
Projekt-Nr.:	Bezeichnung:	Datum:	Maßstab:	Blatt-Nr.:
32110-1	LAGEPLAN	22.06.22	1:500	3000