



LANDKREIS : SCHWARZWALD-BAAR-KREIS
STADT : BLUMBERG
GEMARKUNG: BLUMBERG

Lageplan - zeichnerischer Teil zum Bauantrag (§ 4 LBOVVO)

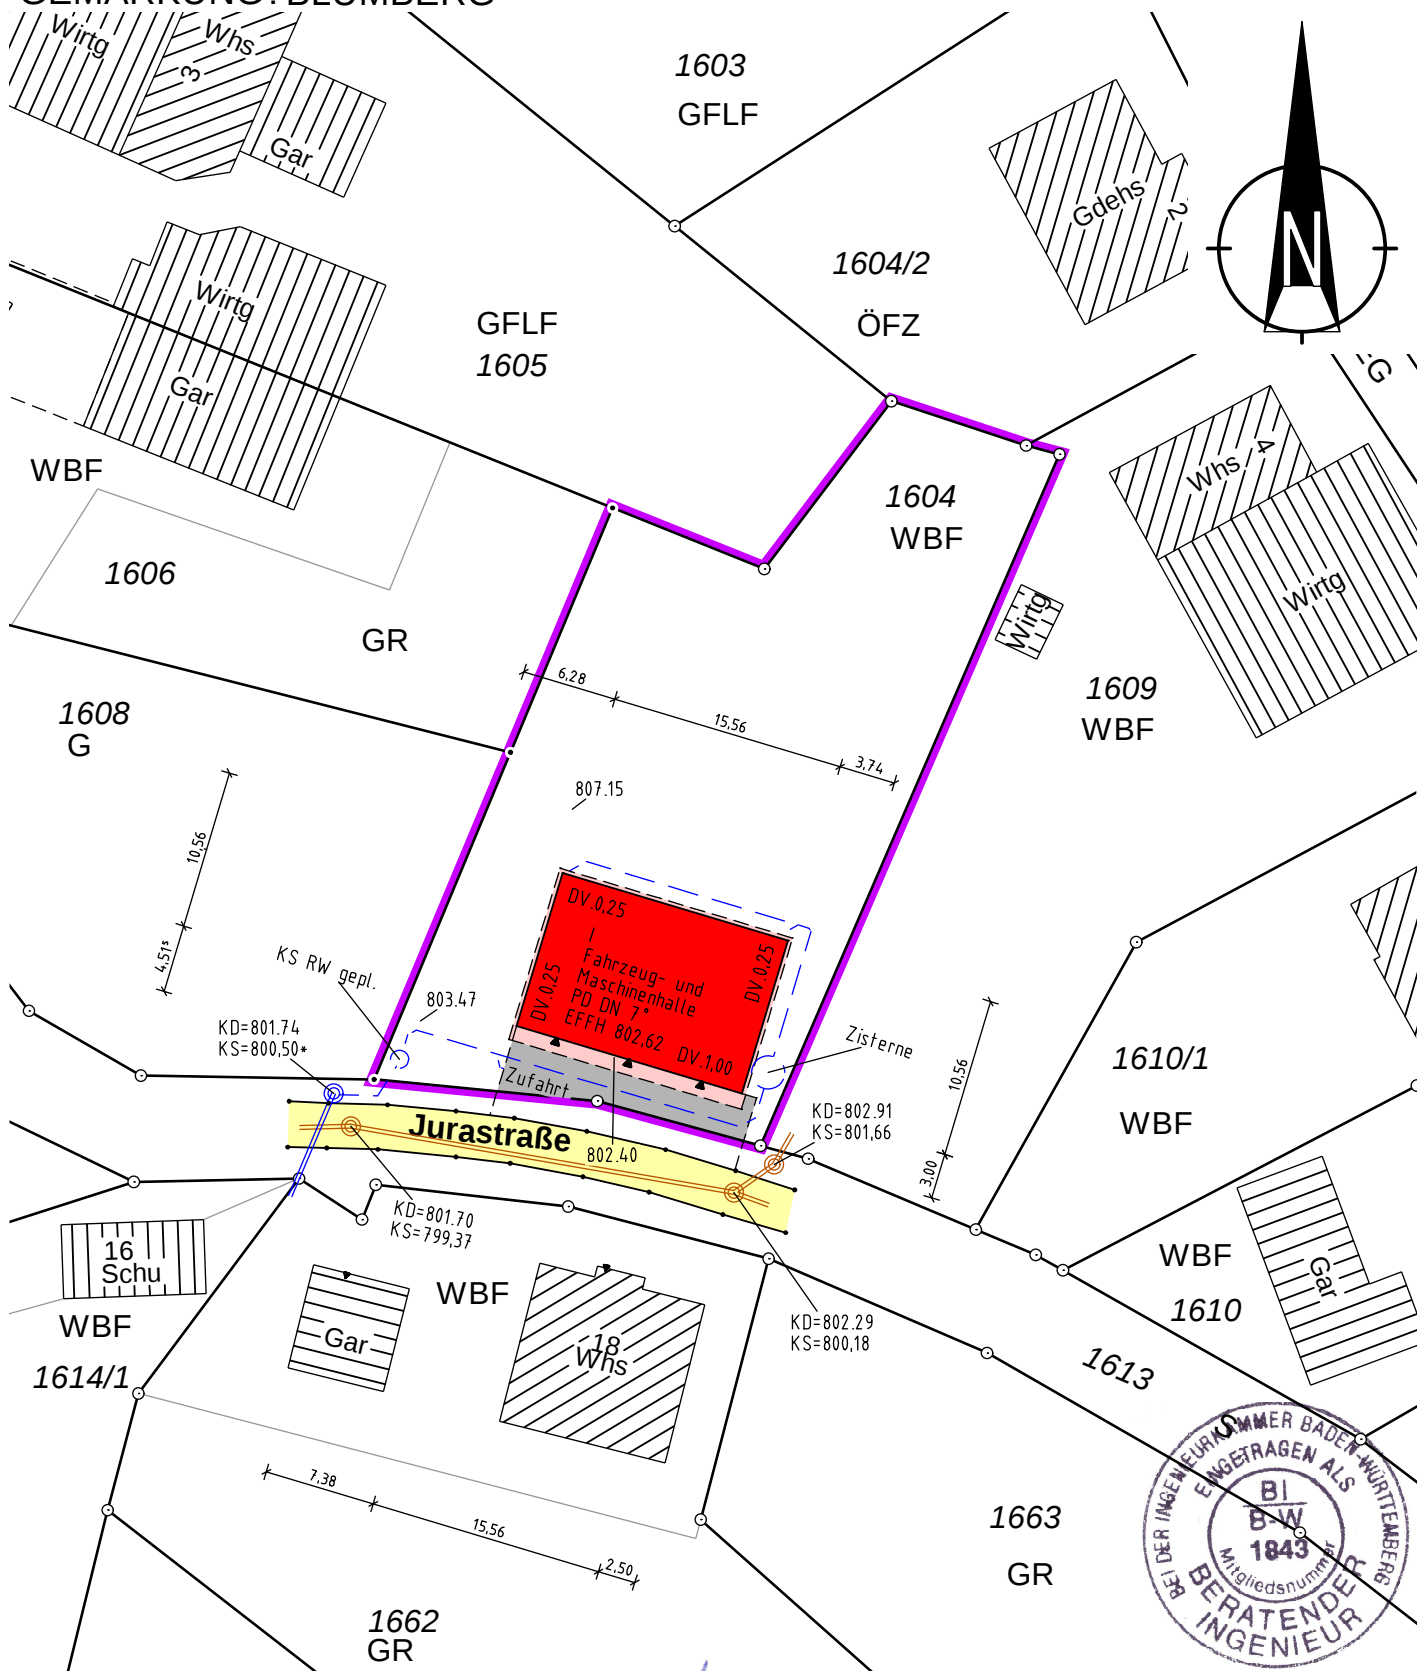

Trossingen, den 17.08.2022

Maßstab 1:500

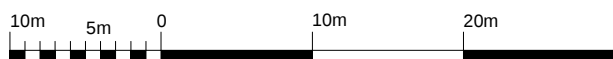

Die Übereinstimmung des zeichnerischen Teils mit dem Liegenschaftskataster wird bestätigt.
Abweichungen gegenüber dem Grundbuch sind möglich.

Auftrags-Nr.: 2022135B
Bearbeiter: Ziefle

keine Haftung für sonstige
unterirdische Leitungen

KURZMANN VERMESSUNG
Dipl.- Ing. Gerd Kurzmann
Hohnerstraße 4/2
78647 Trossingen
Tel. 07425/33130-0
www.kurzmann.de
Email: info@kurzmann.de

