
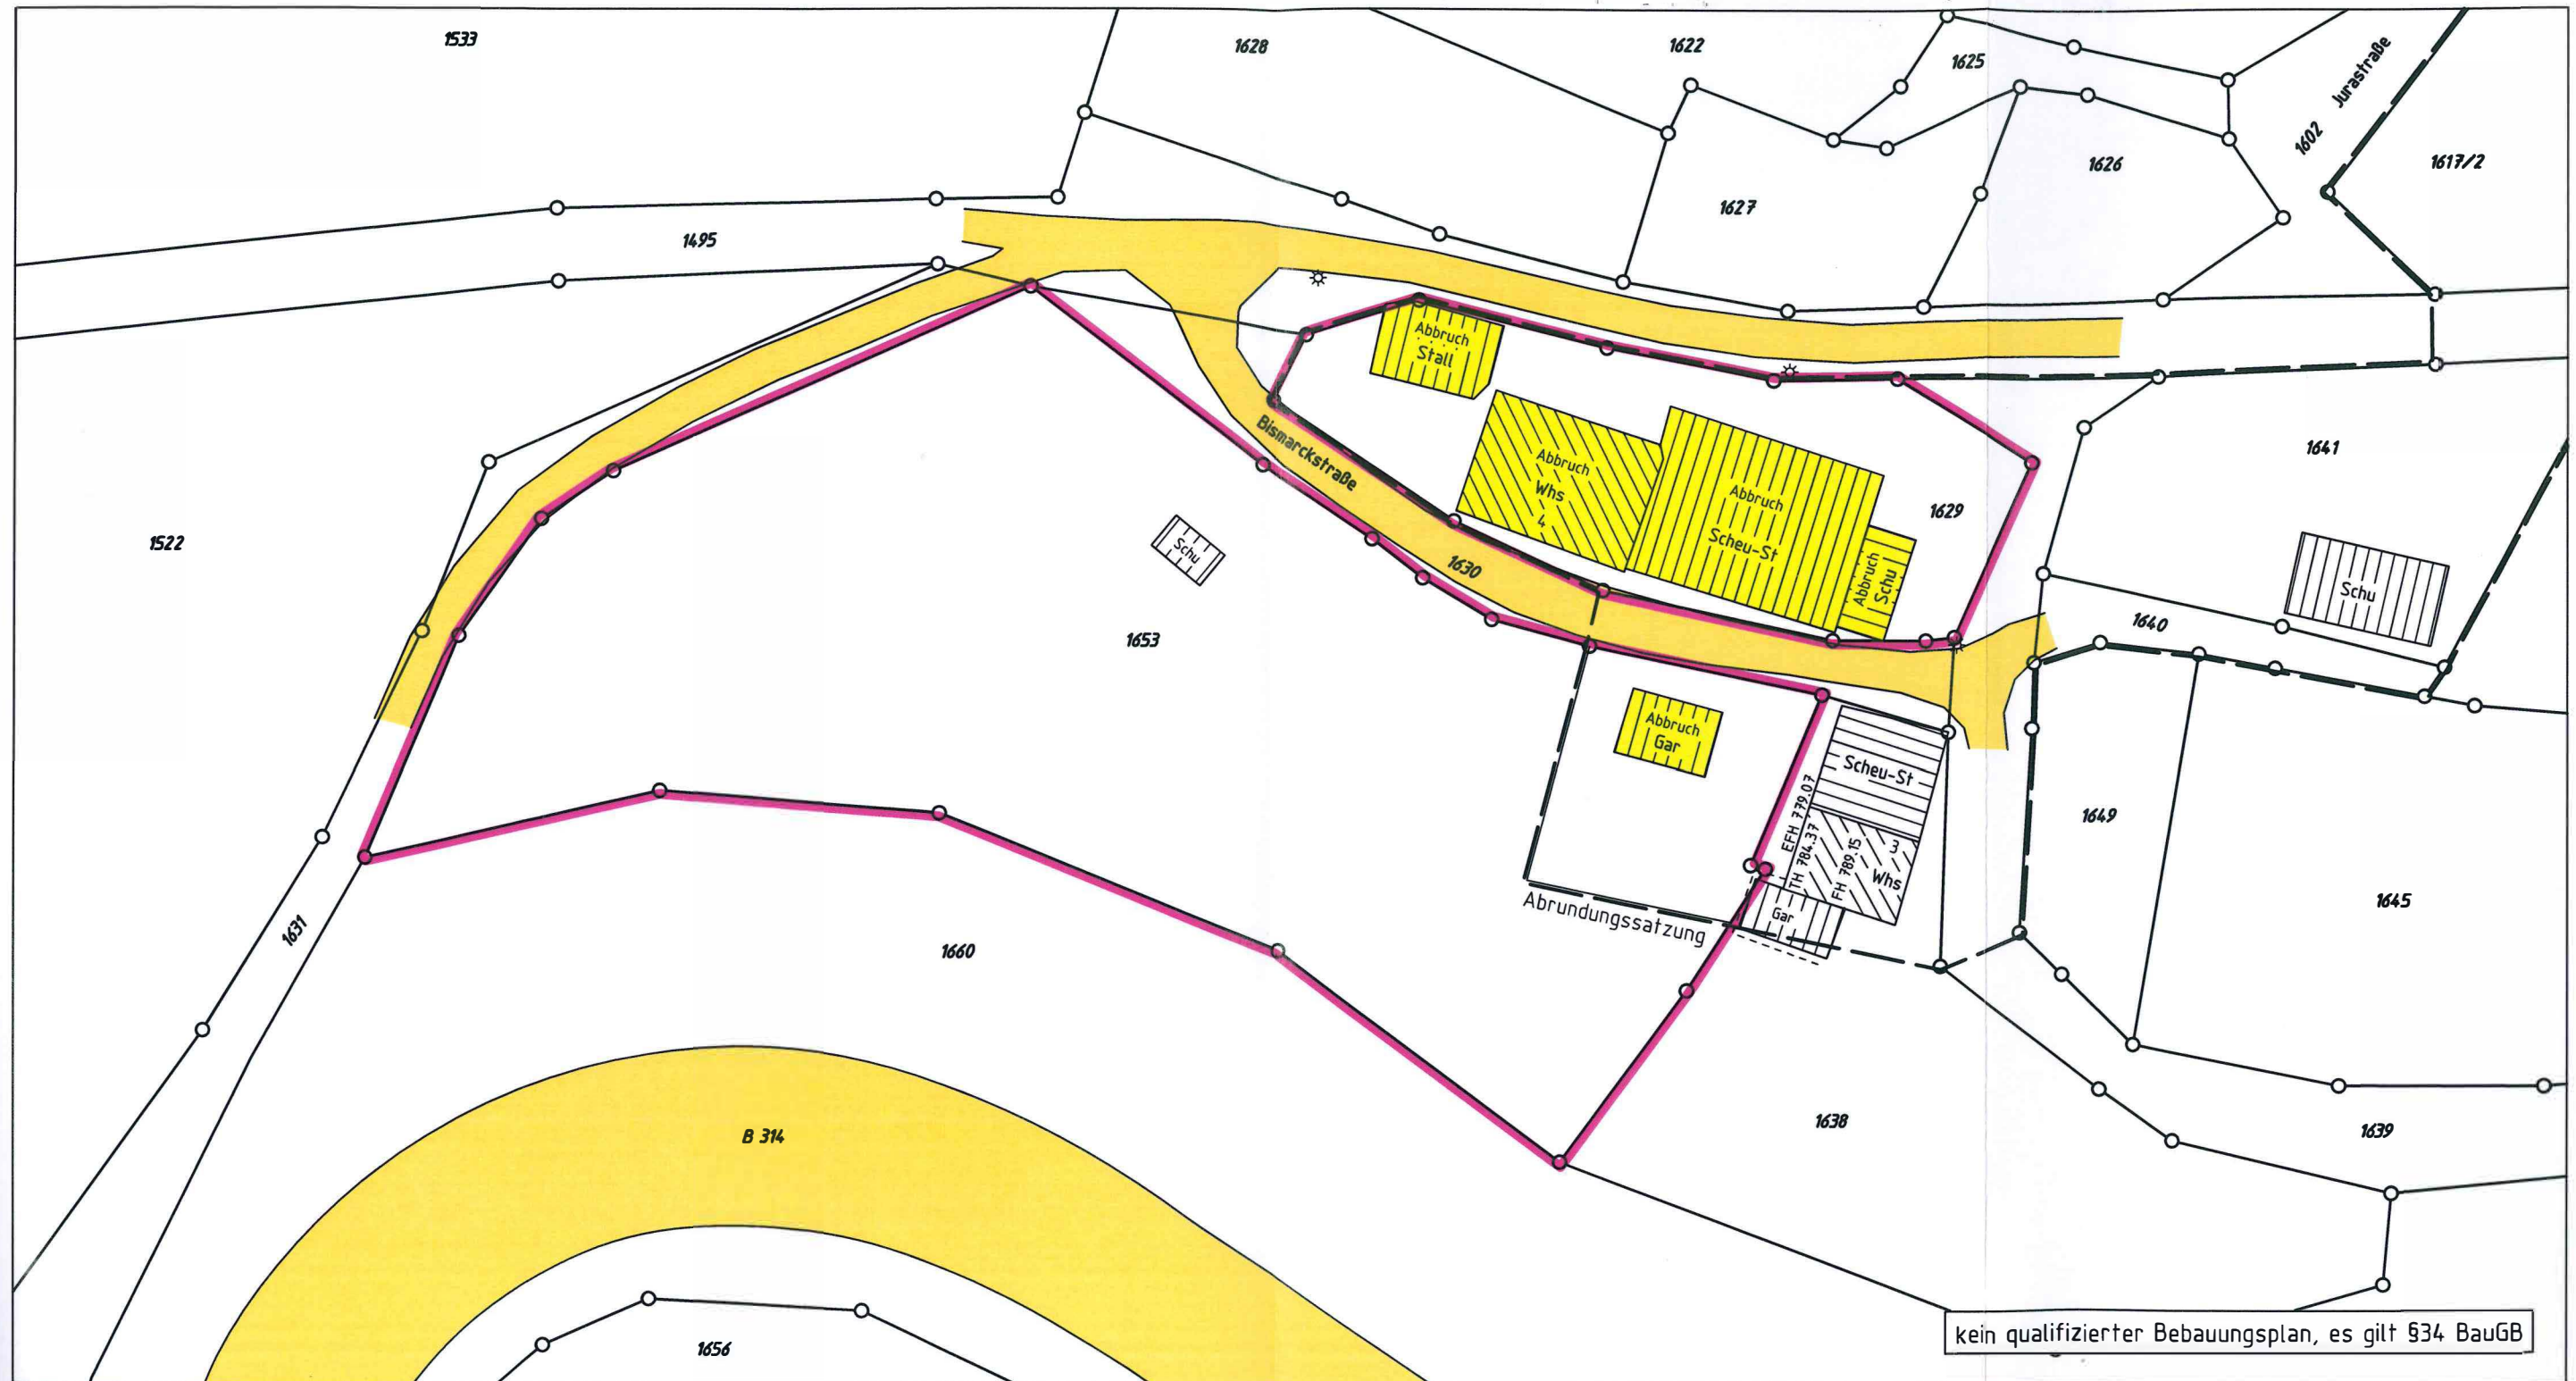


Landkreis Schwarzwald-Baar-Kreis
Stadt Blumberg
Gemarkung Blumberg

LAGEPLAN

Zeichnerischer Teil zum Abbruchgesuch
nach §12 LBOVVO

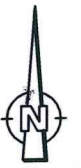

Darstellung entspricht dem Liegenschaftskataster,
Abweichungen gegenüber dem Grundbuch möglich.
Keine Gewähr für unterirdische Leitungen.

Maßstab 1:500
0 5 10 20 m

Bauvorhaben:

Dipl.-Ing. (FH)
Oliver Dold
Sachverständiger nach
5 Abs. 2 LBOVVO B-W
Am Vogtsbach 17
78713 Schramberg
www.vbdold.de
Ingenieur für
Vermessung BDB

gefertigt, Schramberg 21. 11. 2022

O. Dold

INGENIEURBÜRO FÜR
VERMESSUNGSTECHNIK
UND BAULEITPLANUNG
VERMESSUNGSBÜRO DOLD
Dipl.-Ing. (FH) Oliver Dold 78713 SCHRAMBERG
Am Vogtsbach 17 Tel. 07422-7286 Fax 07422-7611