


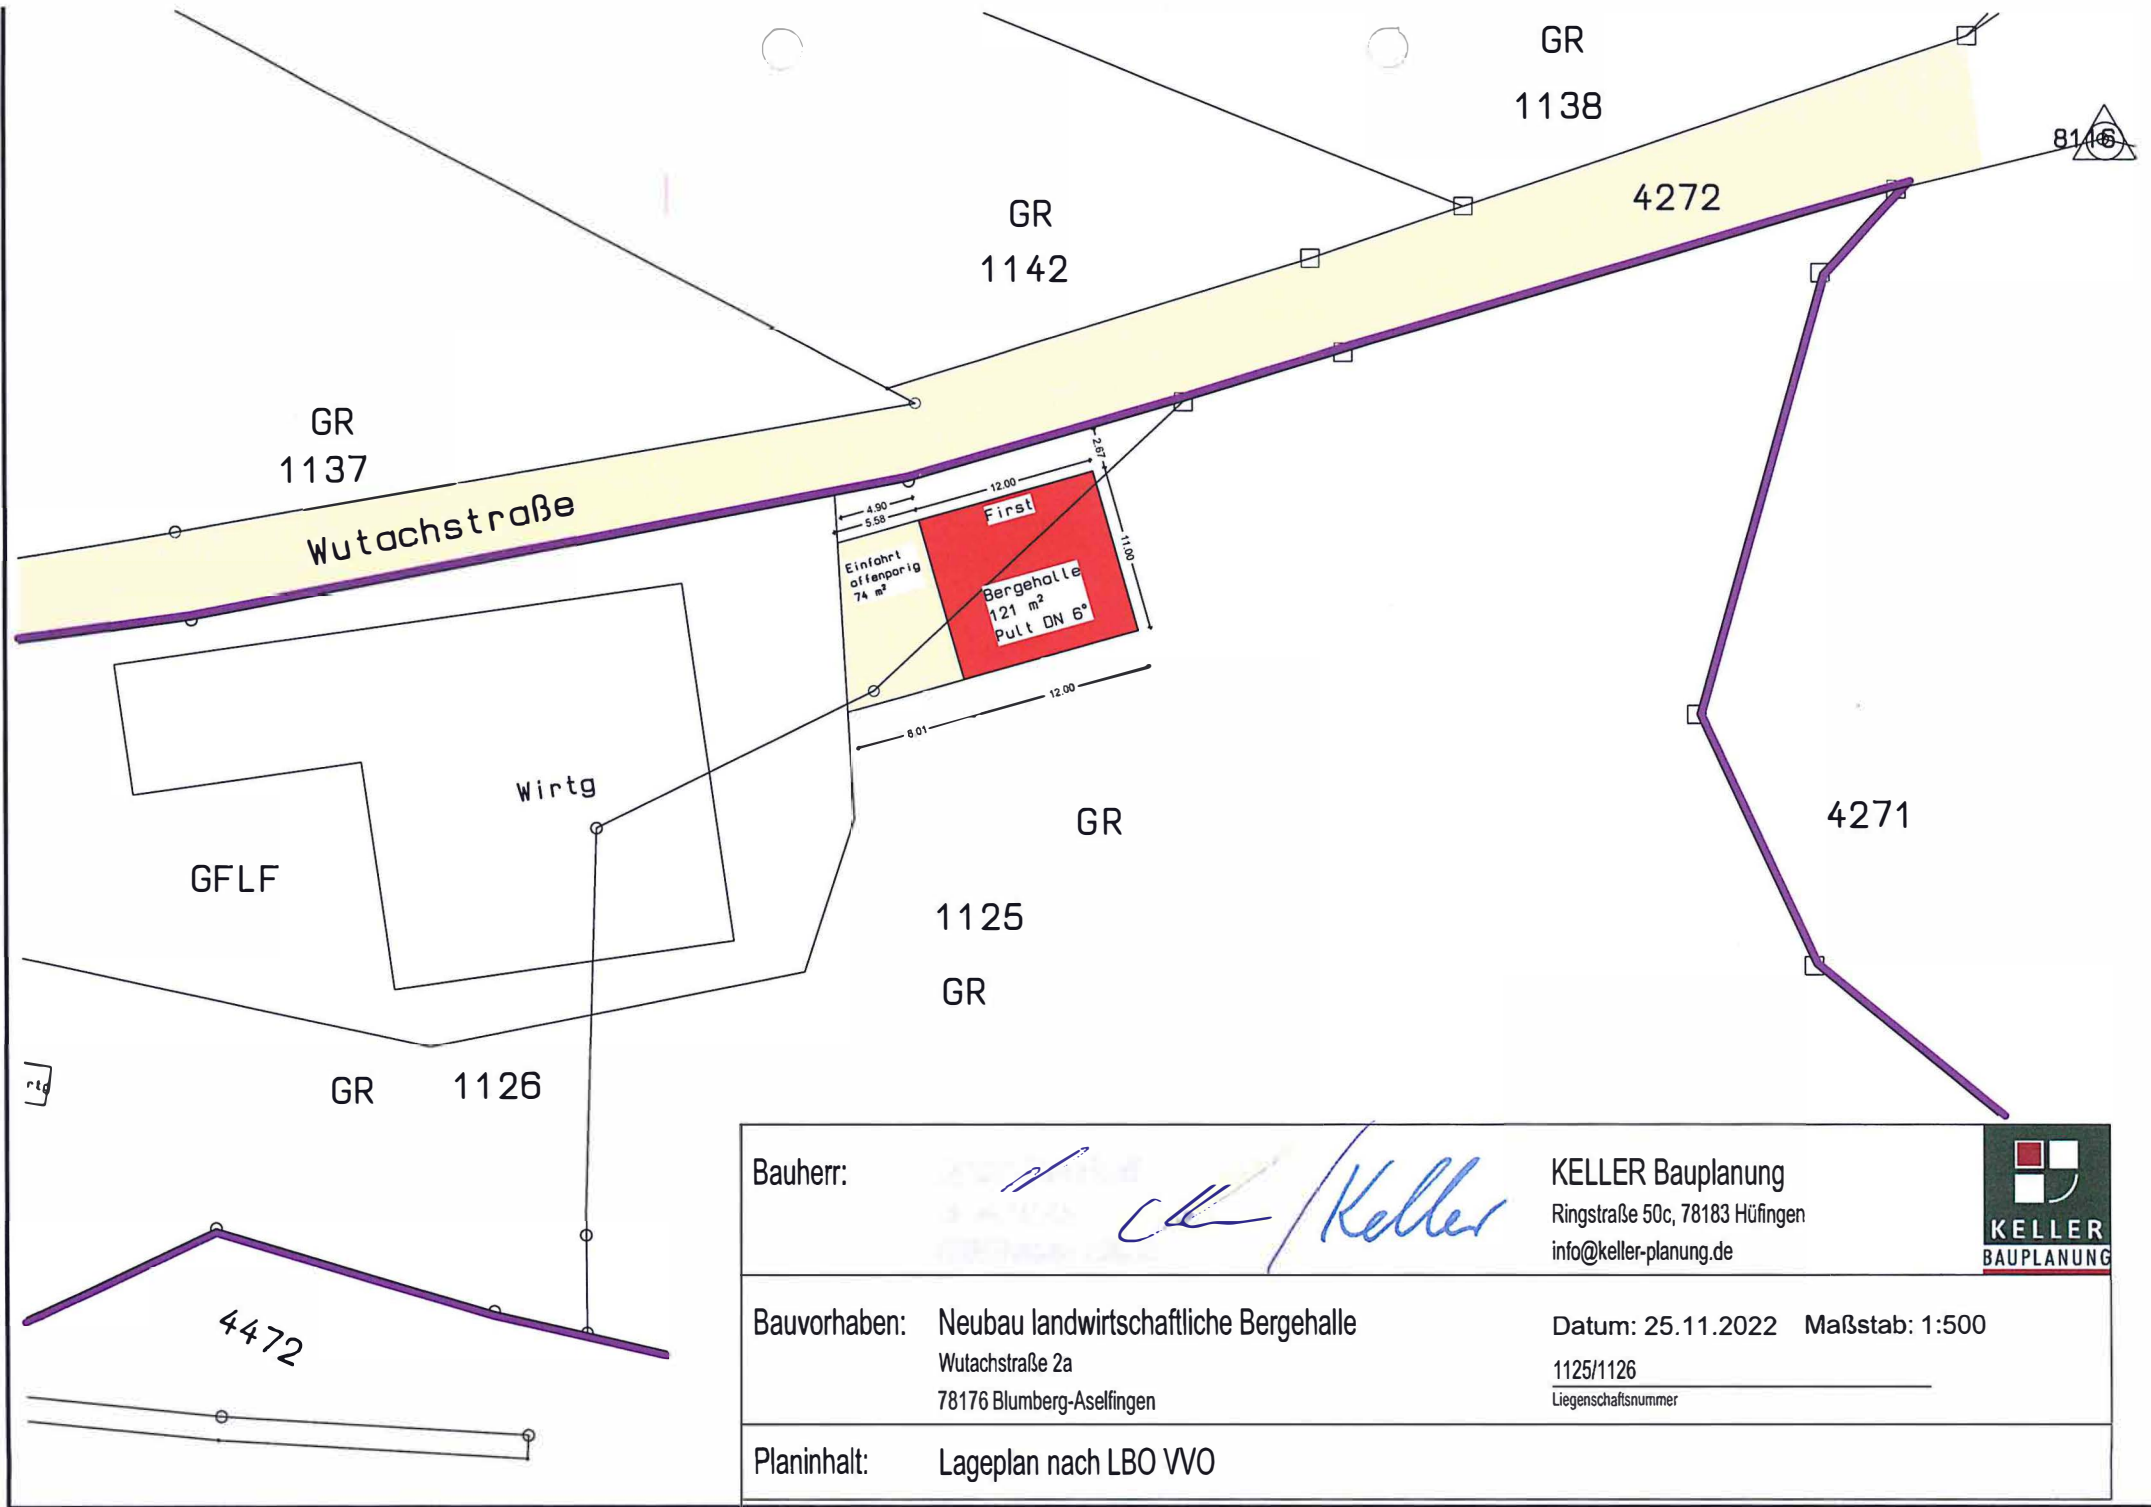

Bauherr:

[Signature] Keller

KELLER Bauplanung
Ringstraße 50c, 78183 Hüfingen
info@keller-planung.de



Bauvorhaben: Neubau landwirtschaftliche Bergehalle
Wutachstraße 2a
78176 Blumberg-Aselfingen

Datum: 25.11.2022 Maßstab: 1:500
1125/1126
Liegenschaftsnummer

Planinhalt: Lageplan nach LBO WVO