

# LAGEPLAN


Zeichnerischer Teil zum Bauantrag gemäß § 4 LBOVVO

Landkreis: Schwarzwald-Baar-Kreis

Gemarkung: Blumberg

Bauvorhaben:

Maßstab 1: 500

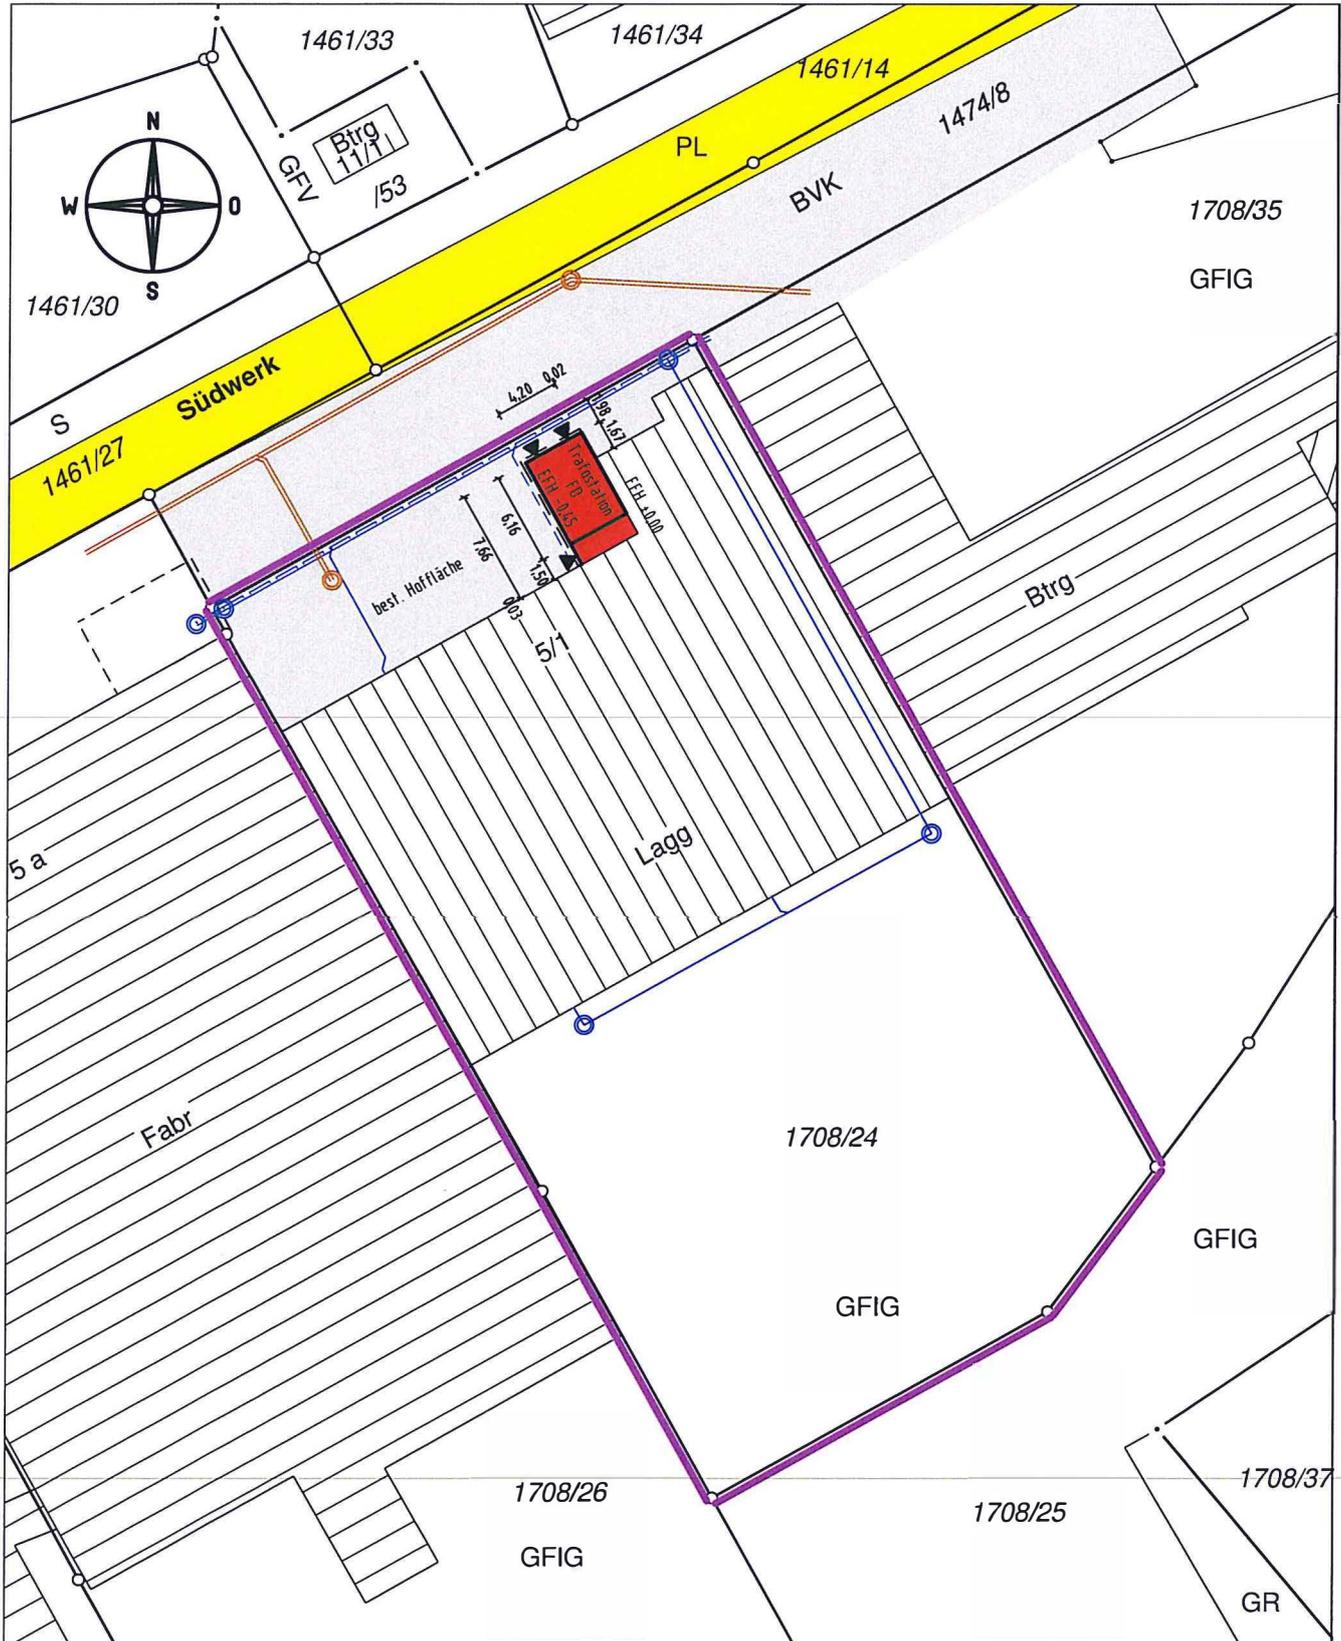

Darstellung entspricht dem Liegenschaftskataster,  
Abweichungen gegenüber dem Grundbuch möglich.

Keine Gewähr für unterirdische Leitungen.

Vermessungsbüro **Dipl.-Ing. (FH) Frank Braun**  
Gänsäcker 48, 78532 Tuttlingen, Tel. 07462/20430-0-Fax=19

Gefertigt: Tuttlingen, den 10.01.2023