


Kreis: Schwarzwald Baar
Gemeinde: Blumberg
Gemarkung: Riedöschingen
Flurstücknummer: 561

Lageplan

zum Bauantrag (§ 4 LBOVVO)
- zeichnerischer Teil -

Bauherr:

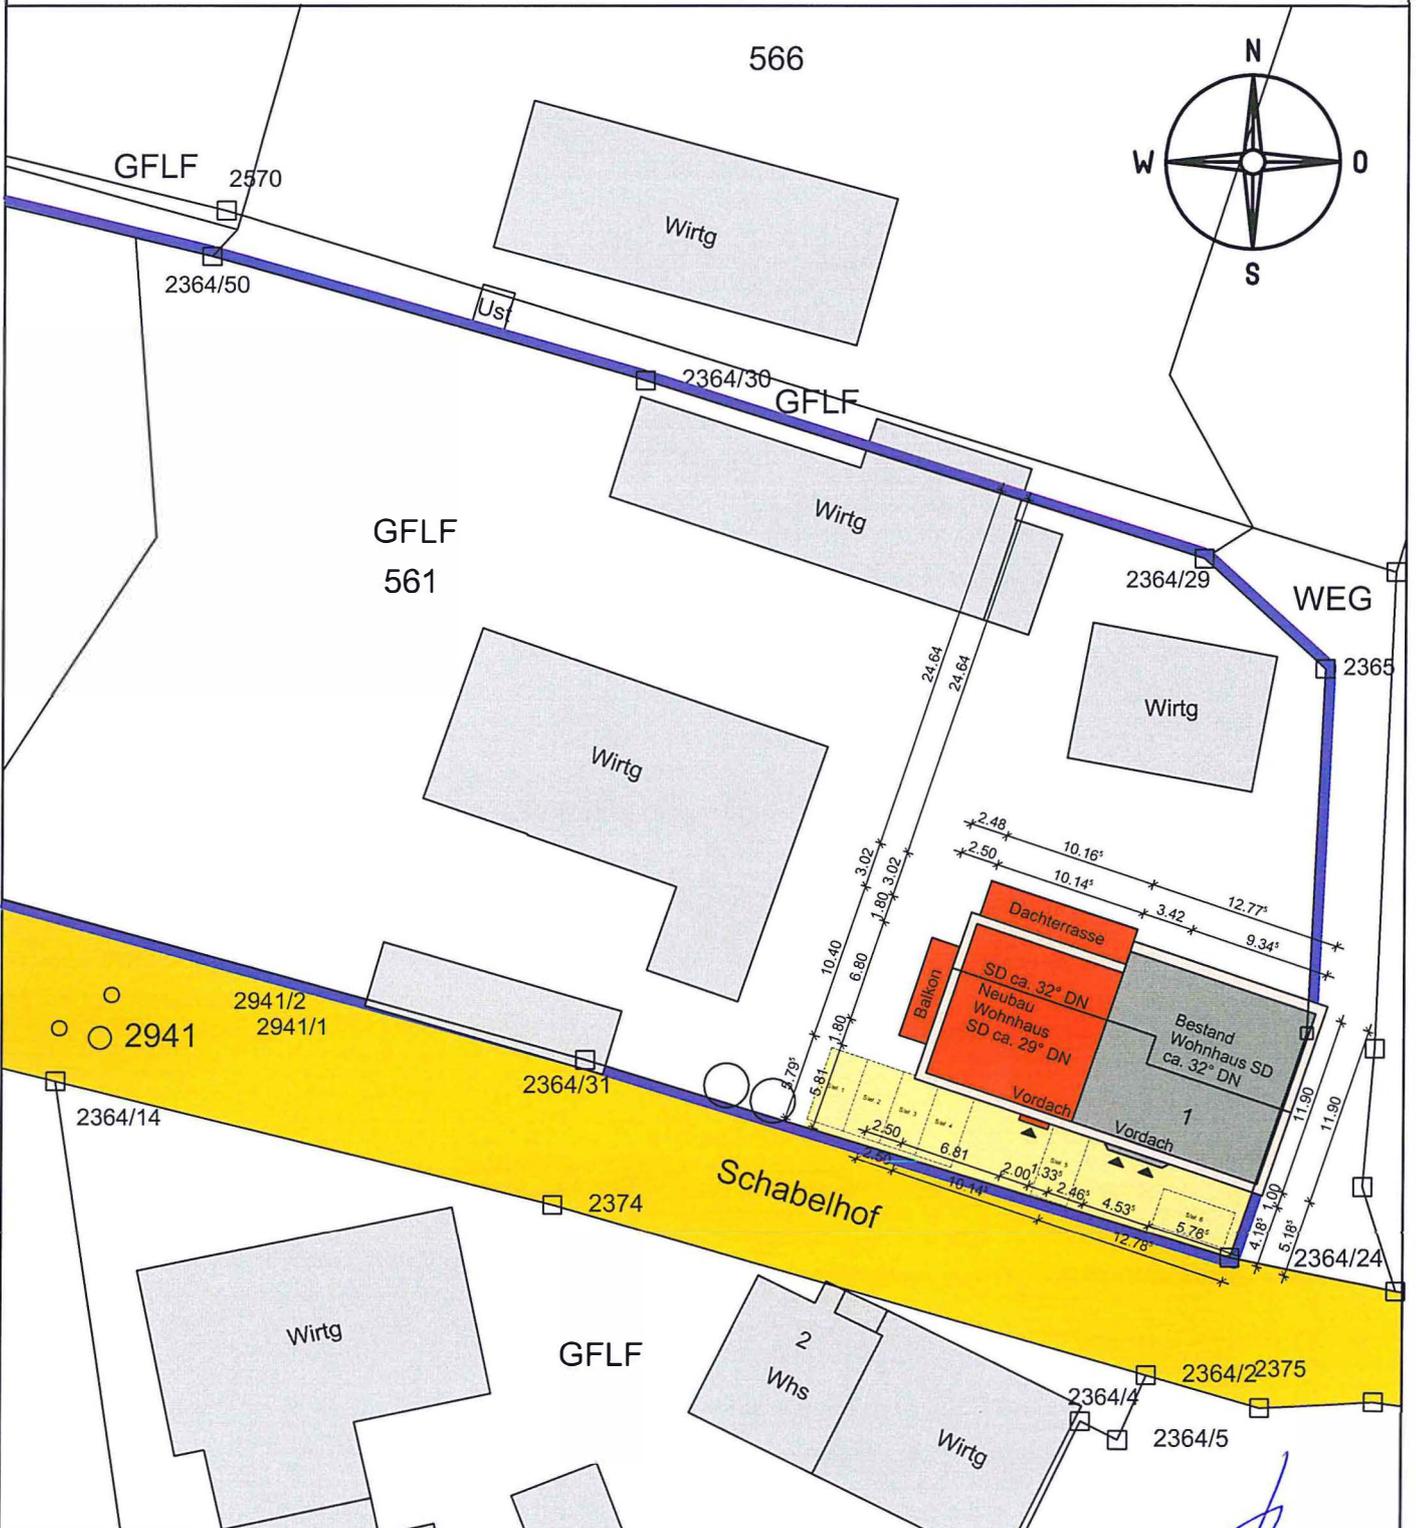

Maßstab 1 : 500

VS-Villingen, den 19.12.2022

Darstellung entspricht dem Liegenschaftskataster
Abweichungen gegenüber dem Grundbuch möglich

Keine Gewähr für unterirdische Leitungen

Maßänderungen sind dem Planfertiger unbedingt mitzuteilen

Gefertigt:

eisele²

Architektur- & Ingenieurbüro

Franz P. Eisele Dipl. - Ing. (FH)

Warenburgstraße 29

78050 VS - Villingen

Telefon 07721/508504 Fax 07721/508503