


Lageplan

Zeichnerischer Teil zum Bauantrag gem. § 4 LBOVVO

Kreis: Schwarzwald-Baar-Kreis
Gemeinde: Blumberg
Gemarkung: Nordhalden

Flurstück(e): 1401
Maßstab: 1:500

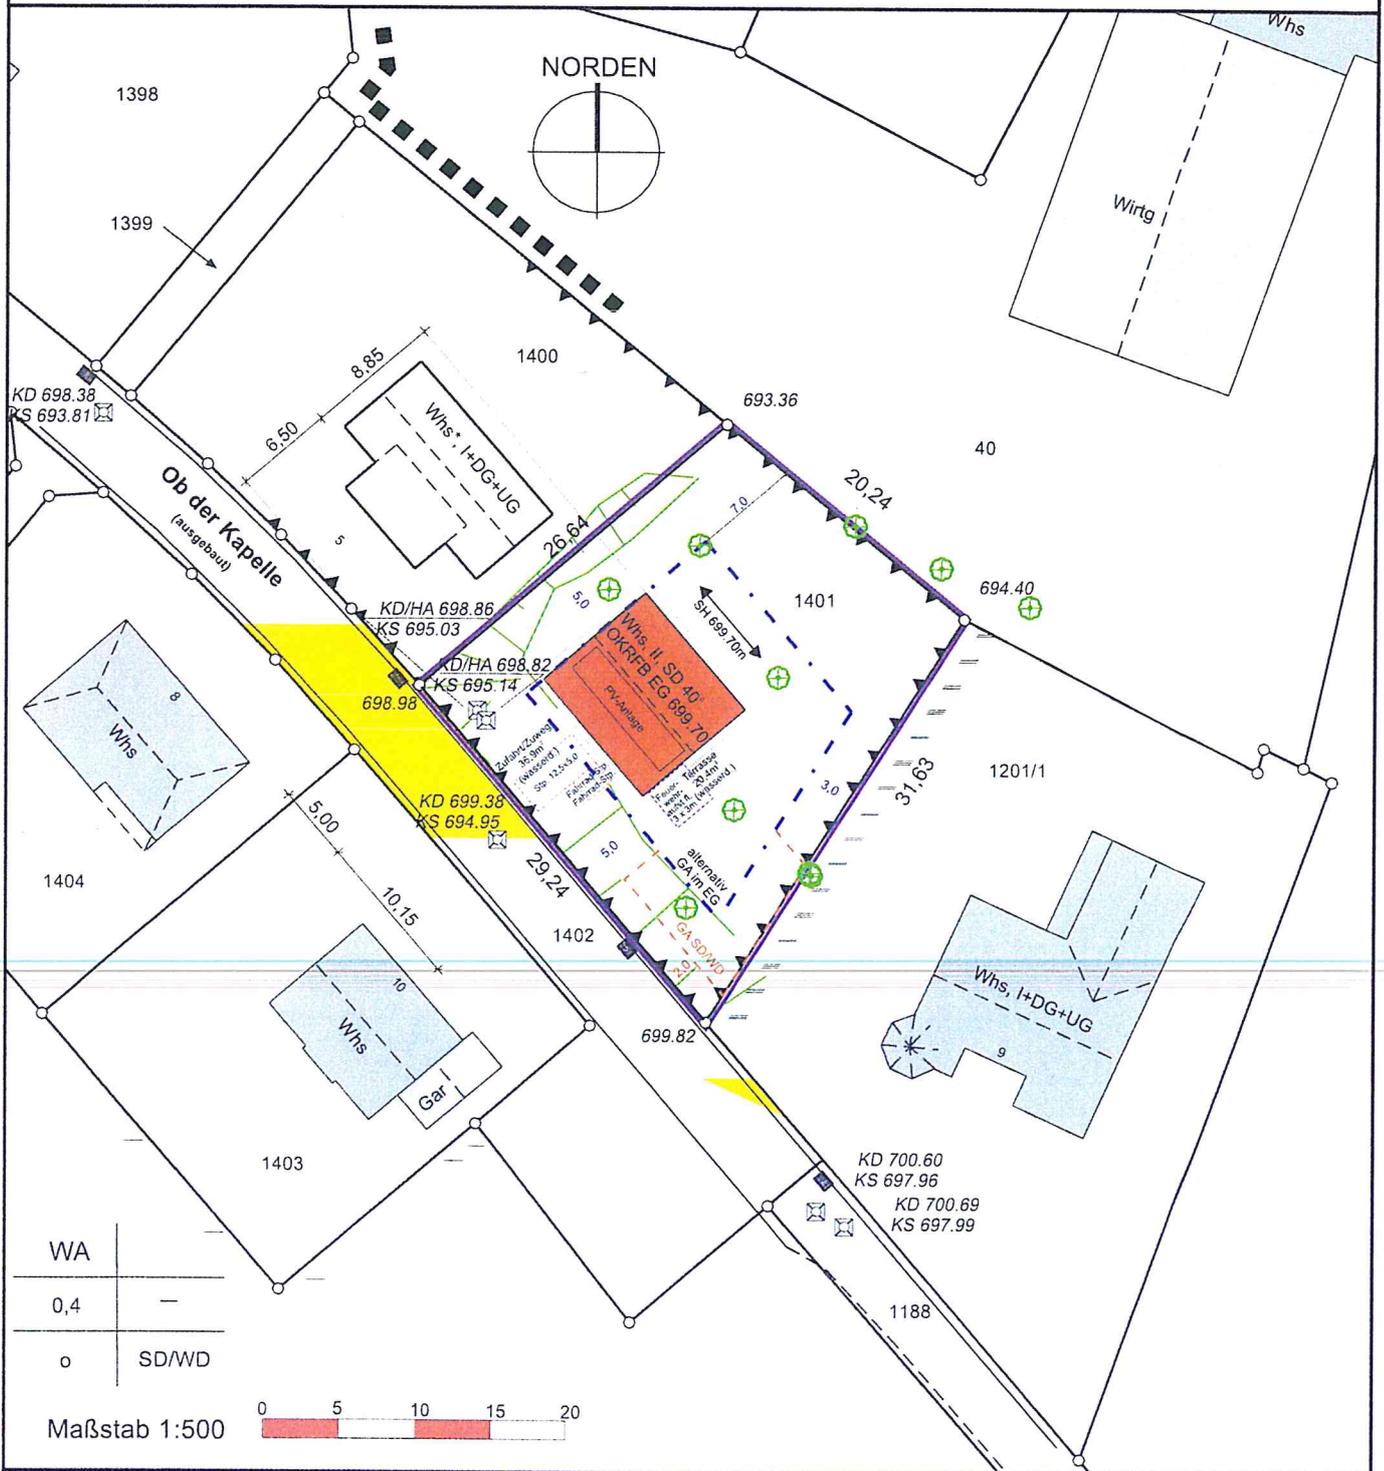

Auszug aus dem Liegenschaftskataster gefertigt u. ausgearbeitet.

Projekteintrag vom 28.06.2023

Bensheim, 19.07.2022

Evtl. vorh. unterirdische Versorgungsleitungen sind im Lageplan nicht dargestellt

* nicht Bestandteil des Katasters

Höhenangaben beziehen sich auf NHN -Ortsvergleich hat stattgefunden-

Die angegebenen Maße sind dem Katasterwerk entnommen, jedoch in der Örtlichkeit nicht überprüft!

J. Krauß
HÖLZEL Vermessungsbüro GmbH
 Berliner Ring 95
 64625 Bensheim
 Tel. (06251)985012-0
 Fax (06251)985012-20
 info@vermessungsbuero-hoelzel.de