


LAGEPLAN - Übersicht

Zeichnerischer Teil zum Bauantrag gemäß § 4 LBOVVO
Landkreis: Schwarzwald-Baar-Kreis
Gemarkung: Blumberg

Maßstab 1: 1500
Bauvorhaben: TuS Blumberg

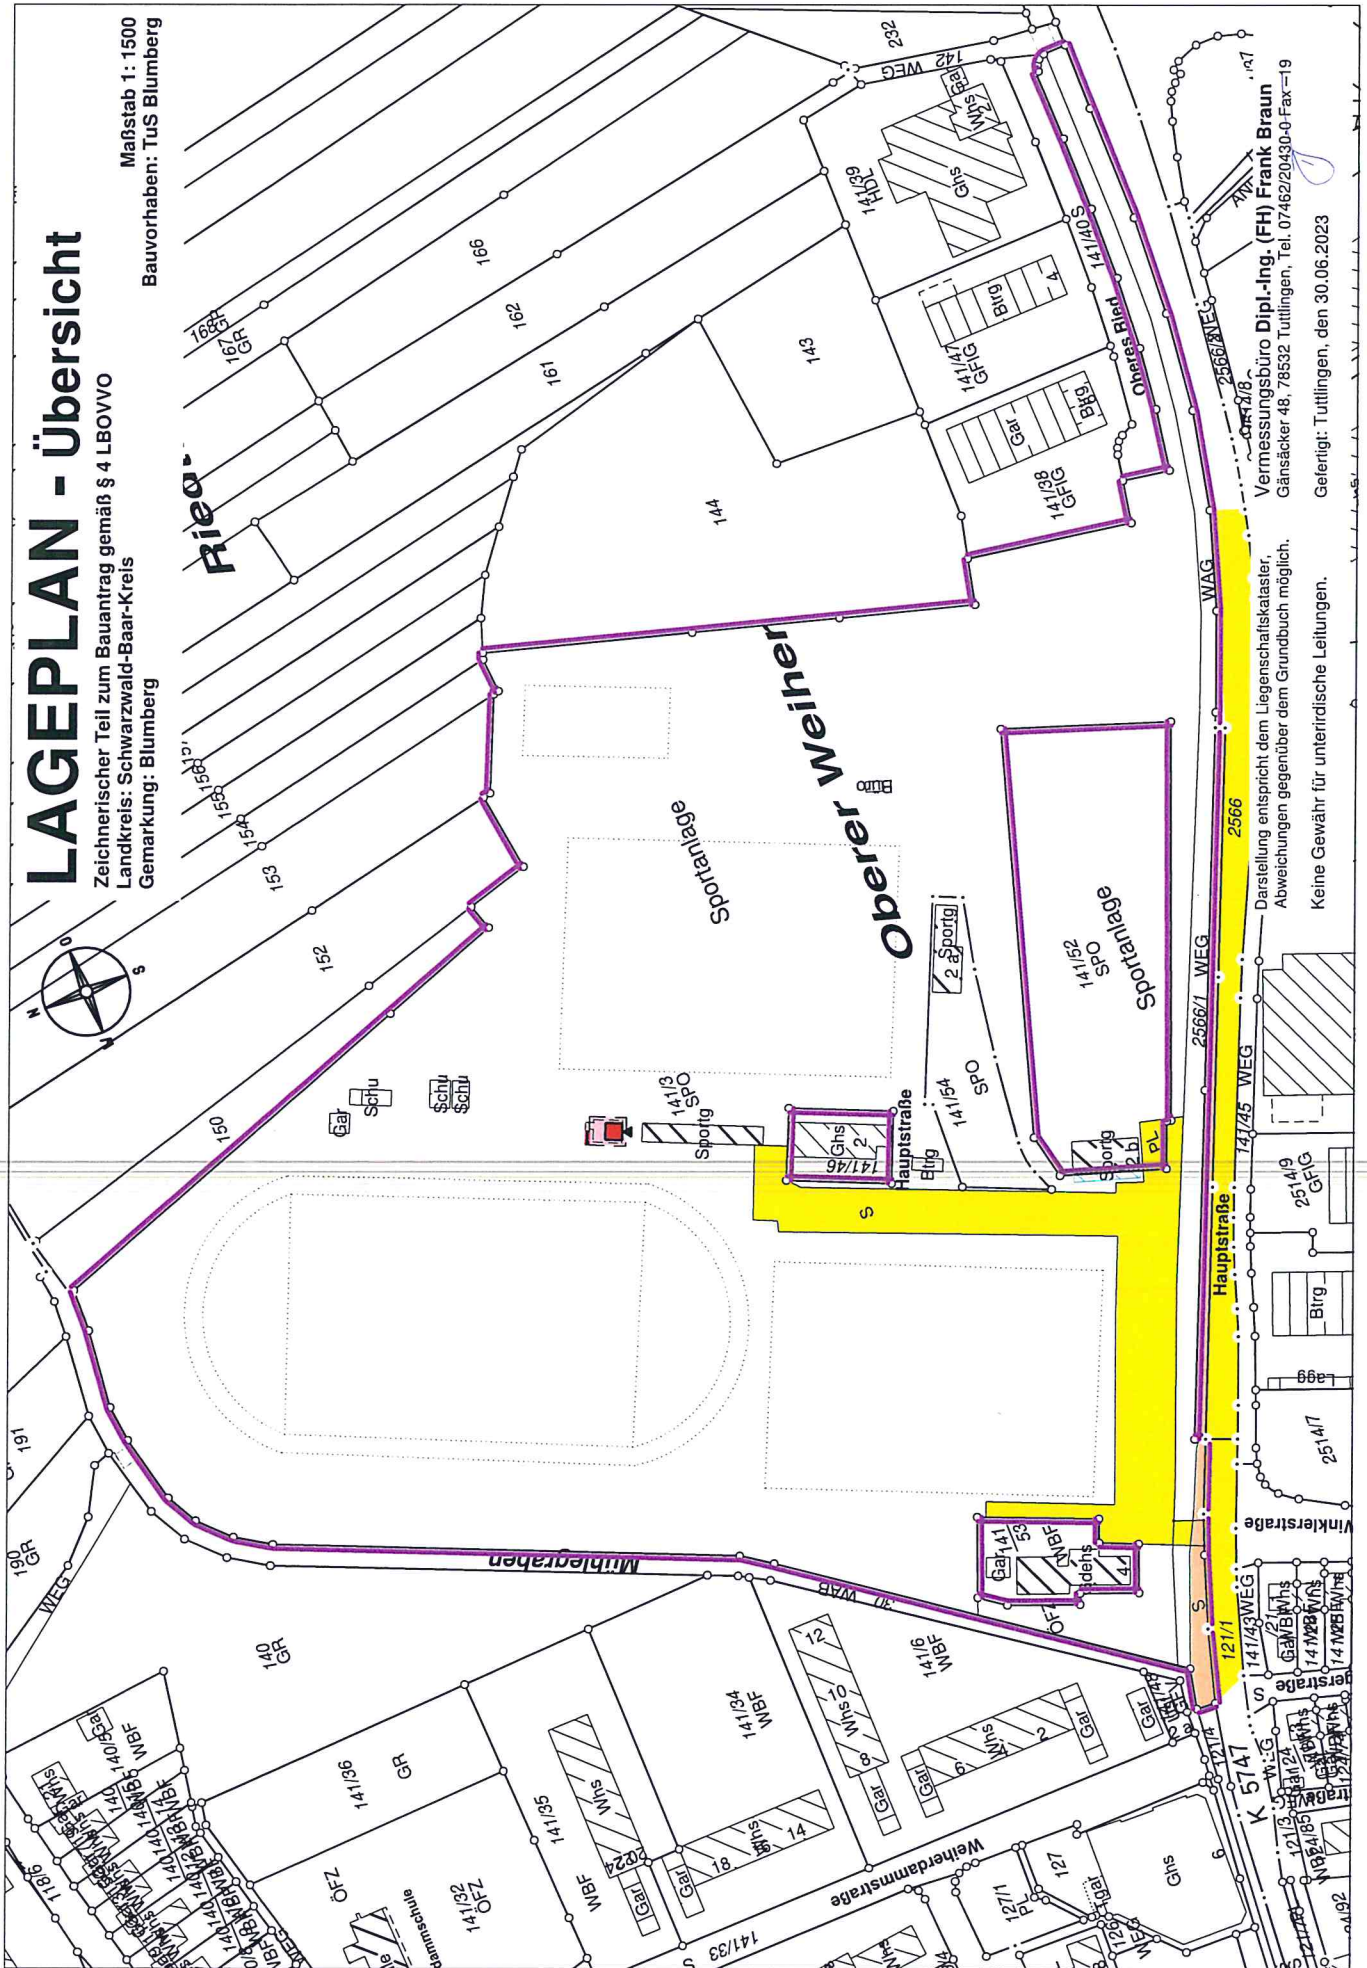




Vermessungsbüro Dipl.-Ing. (FH) Frank Braun
Glänsacker 48, 78532 Tuttlingen, Tel. 0746220430-0 Fax=19
Gefertigt: Tuttlingen, den 30.06.2023

Darstellung entspricht dem Liegenschaftskataster,
Abweichungen gegenüber dem Grundbuch möglich.
Keine Gewähr für unterirdische Leitungen.


LAGEPLAN

Zeichnerischer Teil zum Bauantrag gemäß § 4 LBOVVO
Landkreis: Schwarzwald-Baar-Kreis
Gemarkung: Blumberg

Maßstab 1: 500
Bauvorhaben: TuS Blumberg

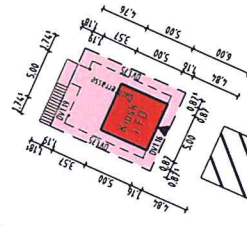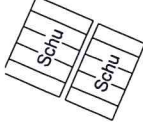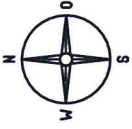

141/3
SPO

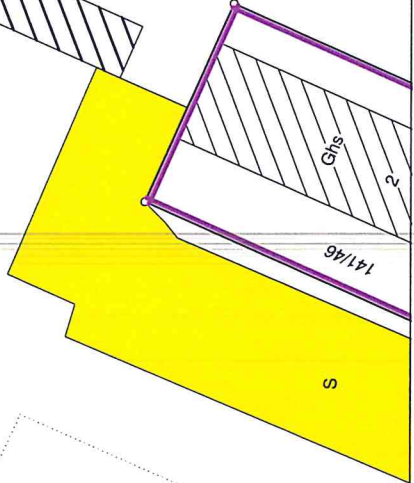

Sportanlage

Darstellung entspricht dem Liegenschaftskataster.
Abweichungen gegenüber dem Grundbuch möglich.
Keine Gewähr für unterirdische Leitungen.

Vermessungsbüro Dipl.-Ing. (FH) Frank Braun
Gänsäcker 48, 78532 Tuttlingen, Tel. 07462/20430-0 Fax=19
Gefertigt: Tuttlingen, den 30.06.2023

Mühlgraben