


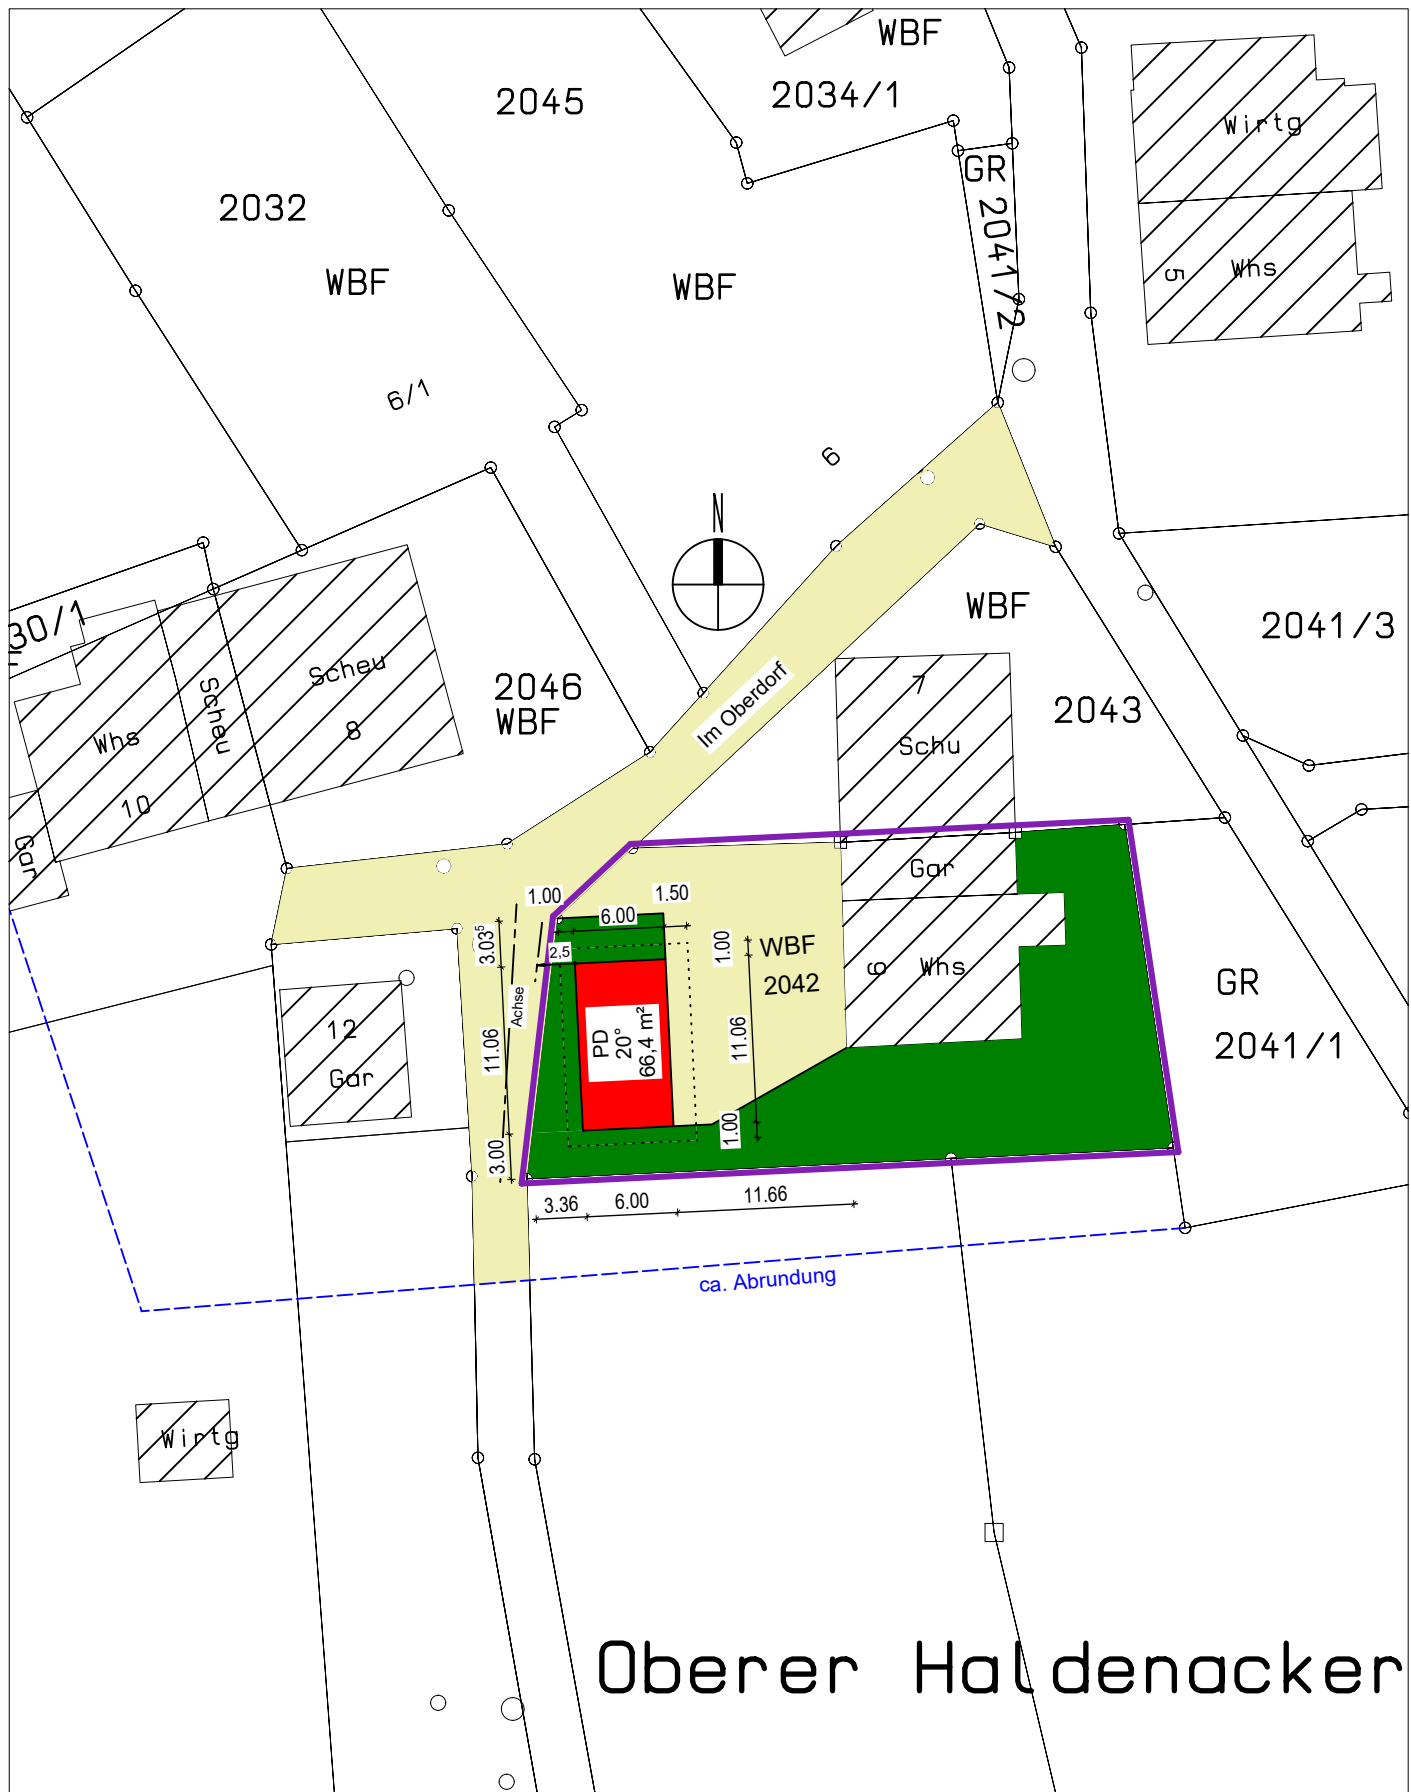

Oberer Haldenacker

Bauherr:

KELLER Bauplanung
Ringstraße 50c, 78183 Hüfingen
info@keller-planung.de

Keller



Bauvorhaben: Neubau Garage und Carport
Im Oberdorf 6
78176 Blumberg-Eschach

Datum: 15.03.2024 Maßstab: 1:500
2042
Liegenschaftsnummer

Planinhalt: Lageplan zum Bauantag