
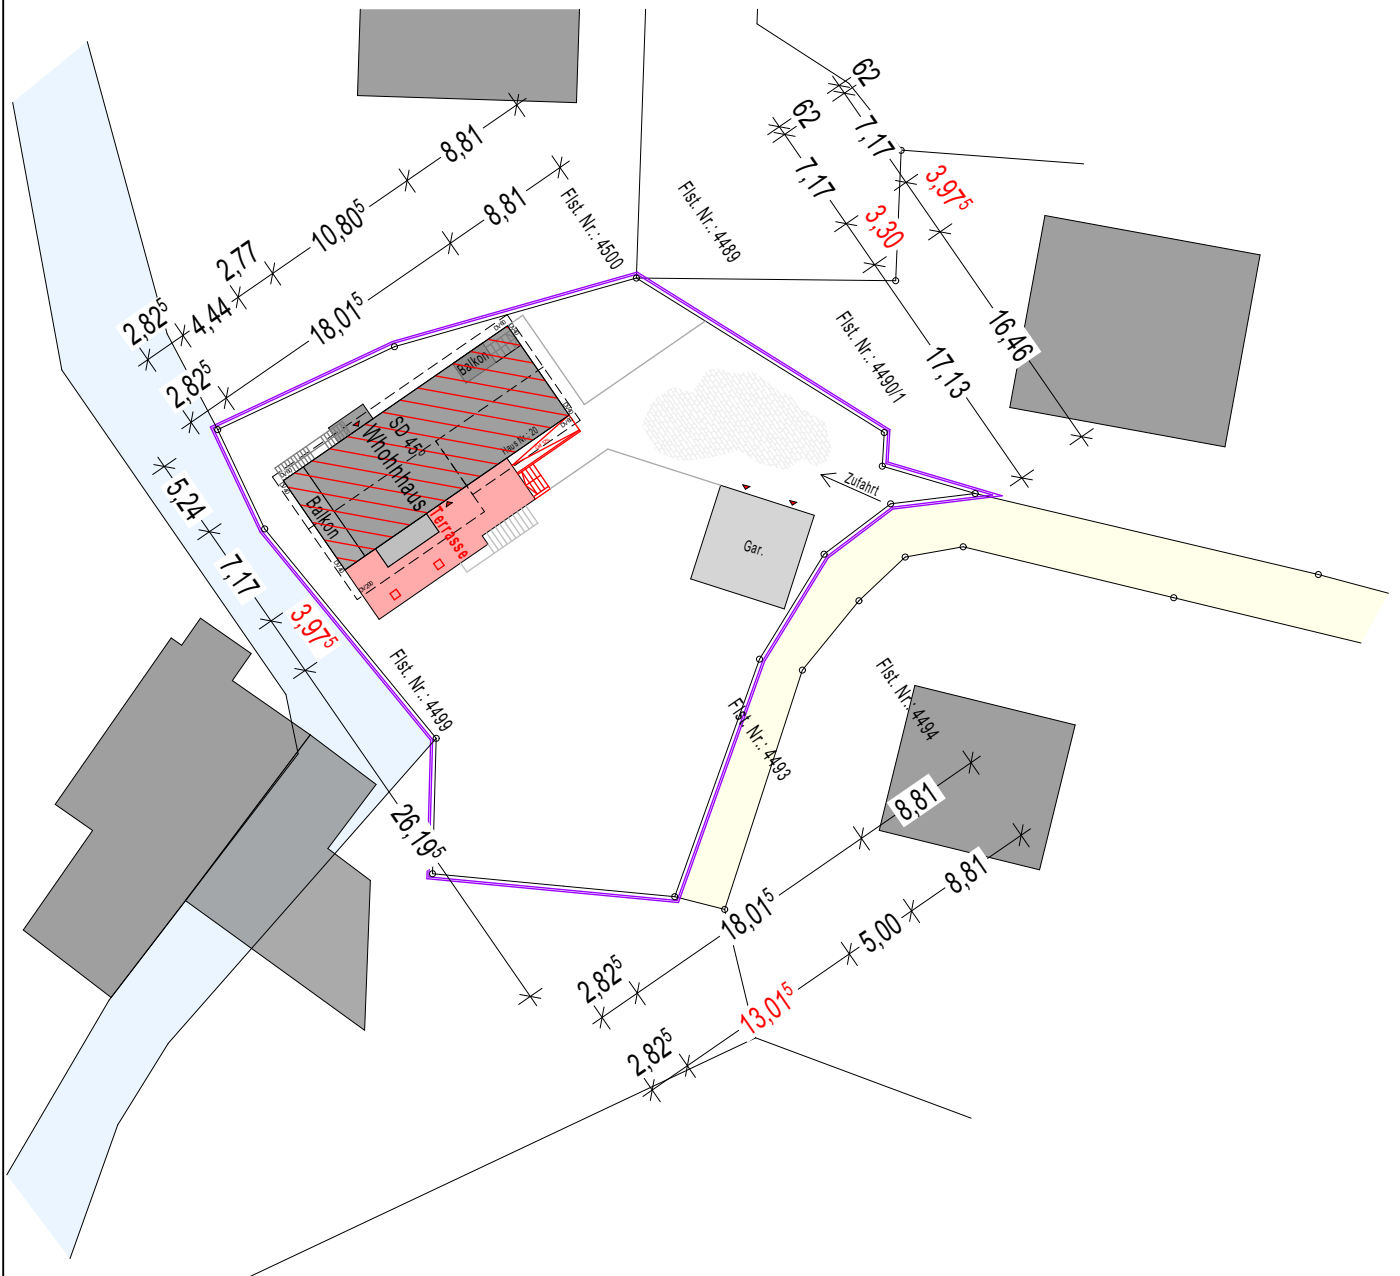


Landkreis : Schwarzwald-Baar-Kreis
Gemeinde : Blumberg
Gemarkung : Achdorf
Bauvorhaben : Schreiber

Lageplan - zeichnerischer Teil zum Bauantrag - (§4LBOVVO) Maßstab 1:500

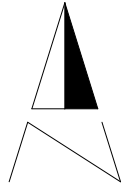

Gefertigt: Donaueschingen, den 10.06.2024

Hauptvogel & Schütt Planungsgruppe GmbH

Schulstraße 11, 78166 Donaueschingen

Tel. 0771 / 185 990 50