


Landkreis: Schwarzwald-Baar-Kreis  
Stadt/Gemeinde: Blumberg  
Gemarkung: Blumberg

# Lageplan

-zeichnerischer Teil zum  
Bauantrag (§4 LBOVVO)

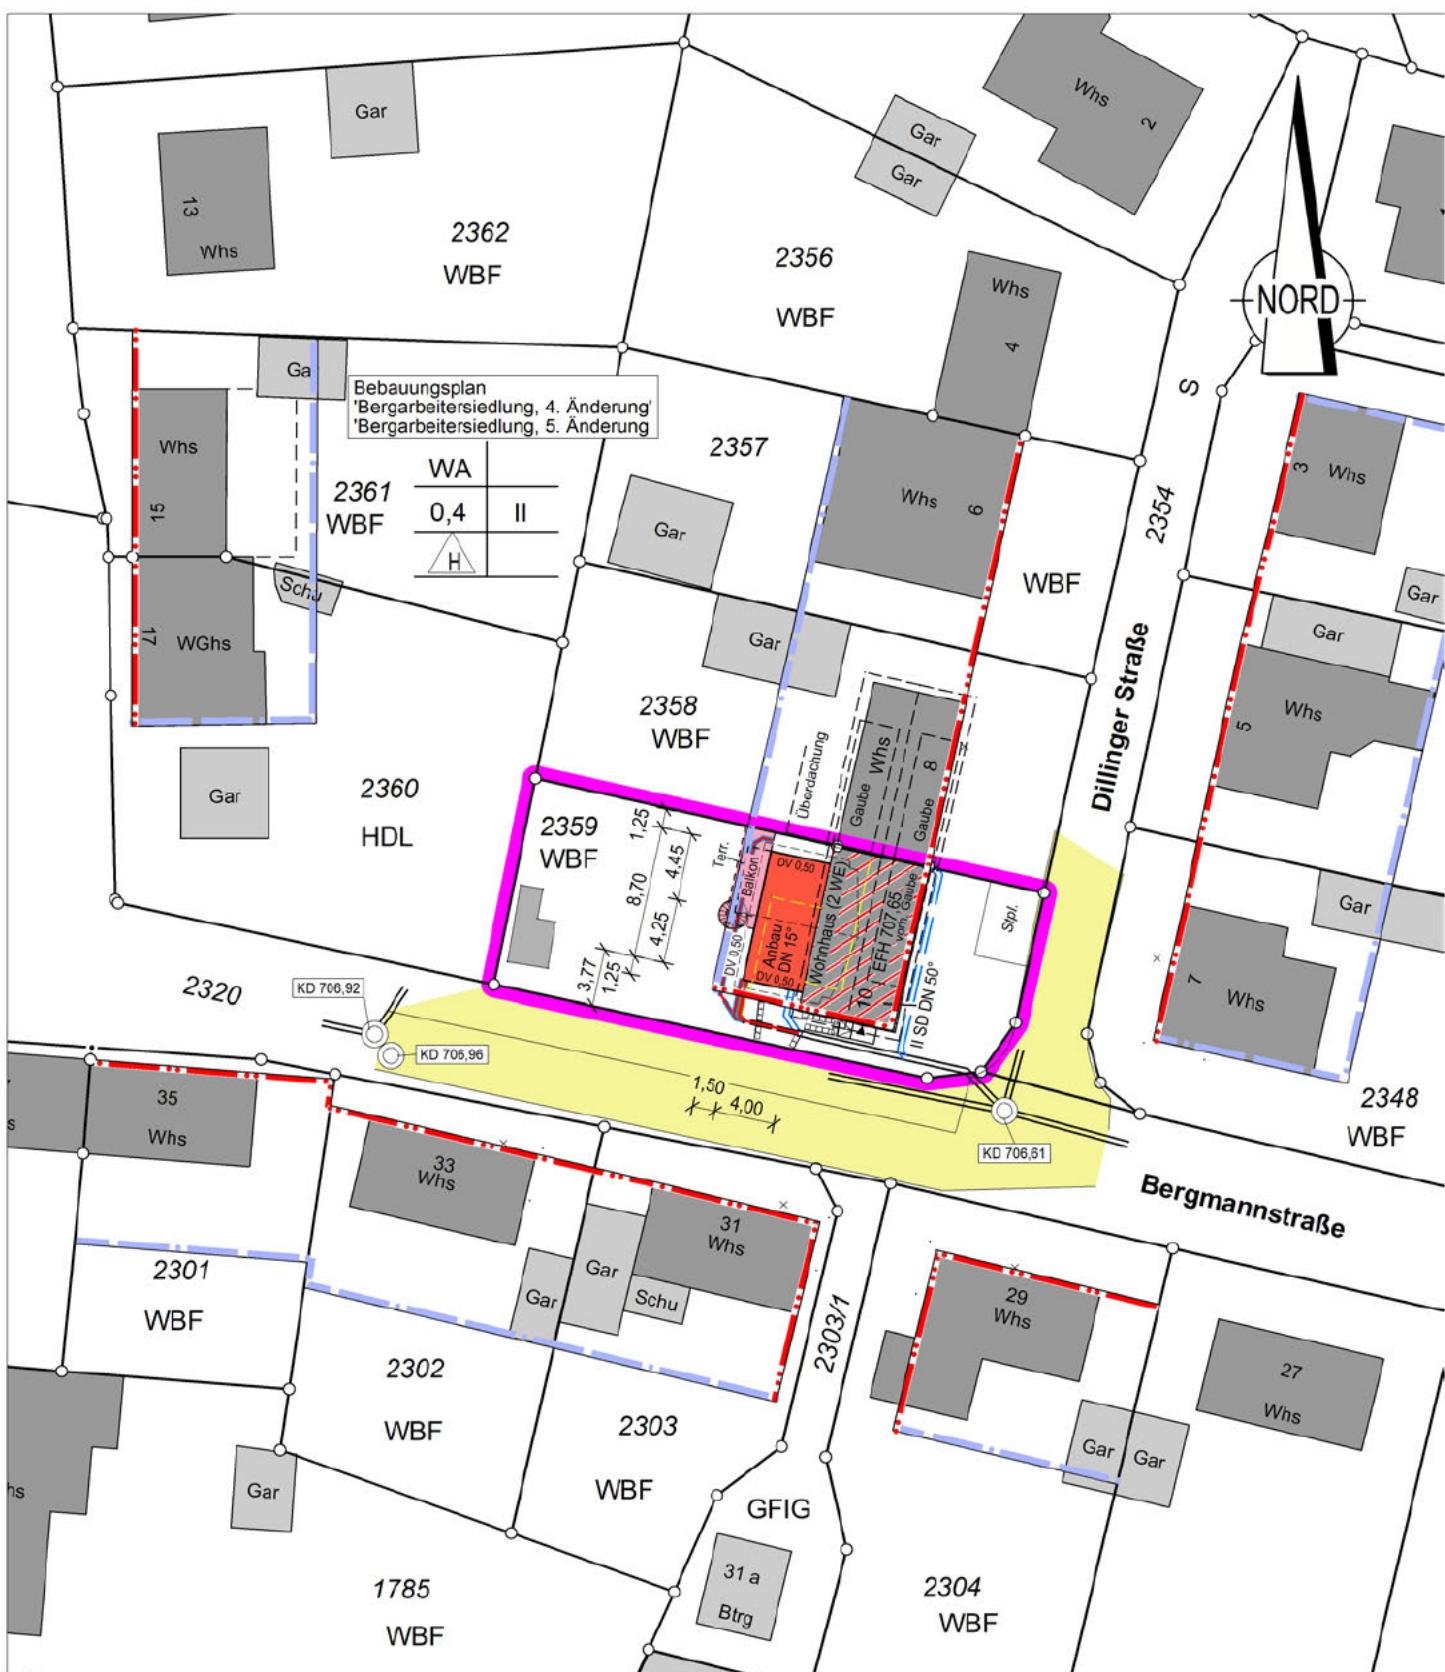

Auszug aus dem Liegenschaftskataster  
Gefertigt und nach §4 LBOVVO  
ausgearbeitet: Rottweil, 14.11.2024

*Grießhaber*  
**Grießhaber + Oberfell**  
Öffentlich bestellter Vermessungsingenieur  
Schramberger Str.87  
78628 Rottweil  
Tel.: 0741 / 17455-0 Fax.: 0741 / 17455-20



Maßstab 1:500  
0 5 10 15 20 25

Auftragsnr.: 20240617

Alle Maßänderungen sind dem  
Lageplanfertiger schriftl. mitzuteilen

Hinsichtlich etwa vorhandener unterirdischer  
Leitungen wird keine Gewähr übernommen.