


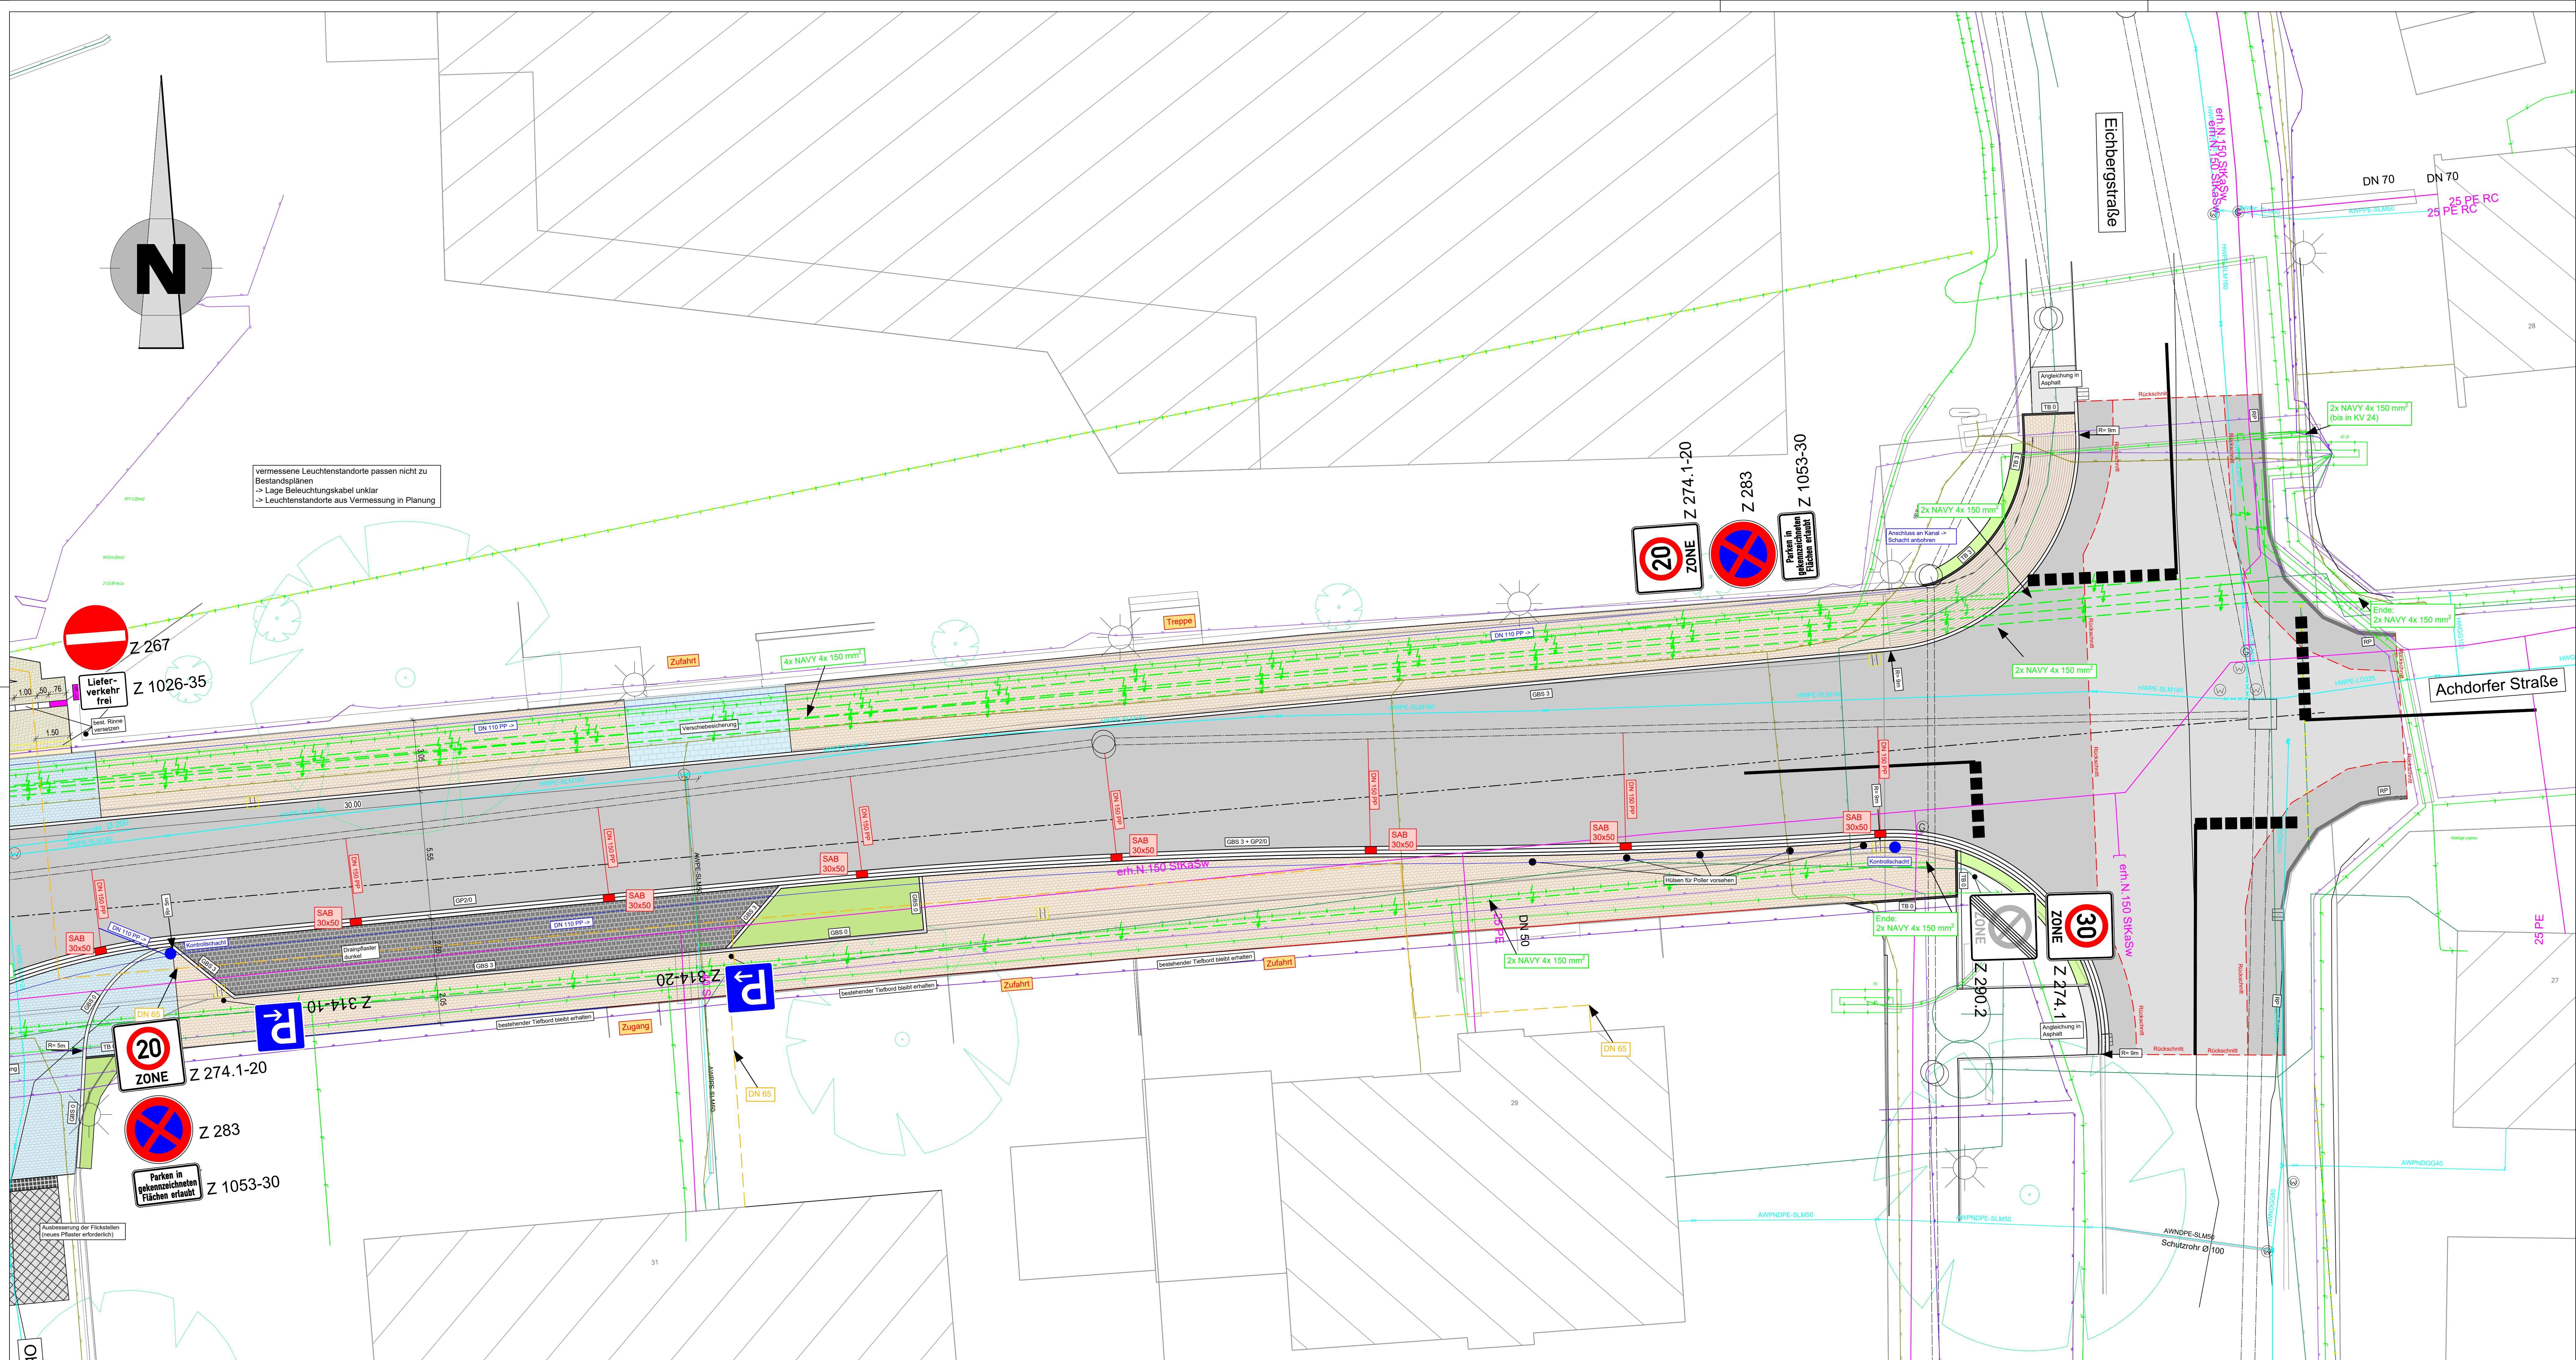

LEGENDE

BESTAND

•

 Straßeneinlauf

•

 Muldeneinlauf

•

 Laterne

•

 Lichtsignal (Ampel)

•

 Fußgängerampel

•

 Baum

•

 Schiene

•

 Einschnittböschung

•

 Einschnittabdeckung

•

 Unterfahrdydrant

•

 Oberfahrdydrant

•

 Lichtsignal

•

 Schaltkasten

•

 Kilometerstein

•

 Schieber / Wasser

•

 Bohrpunkt / Schürf

•

 Böschung

•

 Baum

•

 Schild

•

 Hecke

•

 Waldbaum

•

 OD-Grenze

•

 Zaun

•

 Mauer

•

 Polygonpunkt

•

 Amtlicher Aufnahmepunkt

•

 Trigonometrischer Punkt

•

 Grenzpunkt (endgültig)

•

 Grenzpunkt (grafisch)

•

 Grenzpunkt (unvermark)

PLANUNG

•

 Straßeneinlauf

•

 Muldeneinlauf

•

 Laterne

•

 Lichtsignal (Ampel)

•

 Fußgängerampel

•

 Baum

•

 Schiene

•

 Einschnittböschung

•

 Einschnittabdeckung

•

 Unterfahrdydrant

•

 Oberfahrdydrant

•

 Lichtsignal

•

 Schaltkasten

•

 Kilometerstein

•

 Schieber / Wasser

•

 Bohrpunkt / Schürf

•

 Böschung

•

 Baum

•

 Schild

•

 Hecke

•

 Waldbaum

•

 OD-Grenze

•

 Zaun

•

 Mauer

•

 Polygonpunkt

•

 Amtlicher Aufnahmepunkt

•

 Trigonometrischer Punkt

•

 Grenzpunkt (endgültig)

•

 Grenzpunkt (grafisch)

•

 Grenzpunkt (unvermark)

•

 Auffüllung (< 1:4) Anlieger

•

 Auffüllung (< 1:4) Anlieger

•

 Schotter

•

 Bankett

•

 StreetPrint

•

 StreetPrint (geprägt)

•

 Grünfläche

•

 Rasenpflaster, Rasengitter

•

 Pflasterflächen hellgrau

•

 Pflasterfläche mit Verschiebesicherung

GRUNDLAGE DER ENTWURFSVERMESSUNG / PLANUNG:

Lagesystem: UTM

Höhensystem: NN 130

UTM

NN 130

NN 160

NN 170

KANALISATION

•

 Mischwasserkanal bestehend

•

 Regenwasserkanal bestehend

•

 Schmutzwasserkanal bestehend

•

 Druckleitung bestehend

•

 Mischwasserkanal geplant

•

 Regenwasserkanal geplant

•

 Schmutzwasserkanal geplant

•

 Druckleitung geplant

•

 Drainagekanal geplant

•

 Kanal/Leitung/Kabel Stilllegung

•

 Ausweitung/Abbruch

LEITUNGEN

•

 Bestehende Wasserleitung

•

 Bestehende Stromleitung

•

 Bestehende Telekommunikationsleitung

•

 Bestehende sonstige Kabel

•

 Geplante Wasserleitung

•

 Geplante Stromleitung

•

 Geplante Telekommunikationsleitung

•

 Geplante sonstige Kabel

ZUR BEACHTUNG:

Die angegebenen Trassen bestehender Ver- und Entsorgungsträger sind auf Grundlage der vorliegenden Unterlagen erstellt worden. Die tatsächliche Lage und die Ausführung der Anlagen sind vor Beginn der Ausführung zu überprüfen. Die Haftung für unrichtige oder unvollständige Angaben ist ausgeschlossen. Bei allen Aufgaben im Bereich bestehender Anlagen sind die technischen Bedingungen zum Schutz der Anlagen des jeweiligen Leistungsträgers zu beachten. Gegenstände in der Leitungsbereich durch den ausführenden Bauunternehmer zu informieren.

LEGENDE:

BORDSTEINE

•

 GBS3-15

•

 HBS-15

•

 GP 20

•

 GP 2

•

 TB 0

•

 RP

Granitbordstein - Anschlag 3 - 15 cm

Hochbordstein - Anschlag 3 - 15 cm

zweireihiges Granitgroßpflaster ohne Anschlag

Granitgroßpflaster ohne Anschlag

Tiefbordstein - Anschlag 0 - 8 cm

Rinnengraben

Übergangstein

Nr.	Ergänzung	Art der Änderung	Datum	Name
1			16.02.2026	ast

BREINLINGER INGENIEURE
Tiefbau GmbH

Kanalstraße 1-4
D-70532 Tübingen
T + 49 71 61 184 - 0

Röschstraße 44
D-70178 Stuttgart
T + 49 711 78 78 16 - 0

office@breinlinger.de
www.breinlinger.de

BERATUNGS INGENIEURE
TÜBINGEN / STUTTGART

**Stadt Blumberg/
Energieversorgung Südbaar**
Ausbau/ Neugestaltung der
Achdorfer Straße

Entwurfsplanung

Anlage 2

Plan-Nr. 3a

bearbeitet Stegmüller

Planstand 23.01.2026

gezeichnet ast

Format 1320 X 594

Projekt T23-010

Maßstab 1:100

Lageplan
Achdorfer Straße - Teil 3

Aufgestellt:
Tübingen den. 23.01.2026
i.A. A. Stegmüller

FB: 10/2026
Dateiname: 1531_030.dwg

SBT: SV/Rev
PLOT: 23.01.2026 1:23 LP_A5-Tief.pdf