


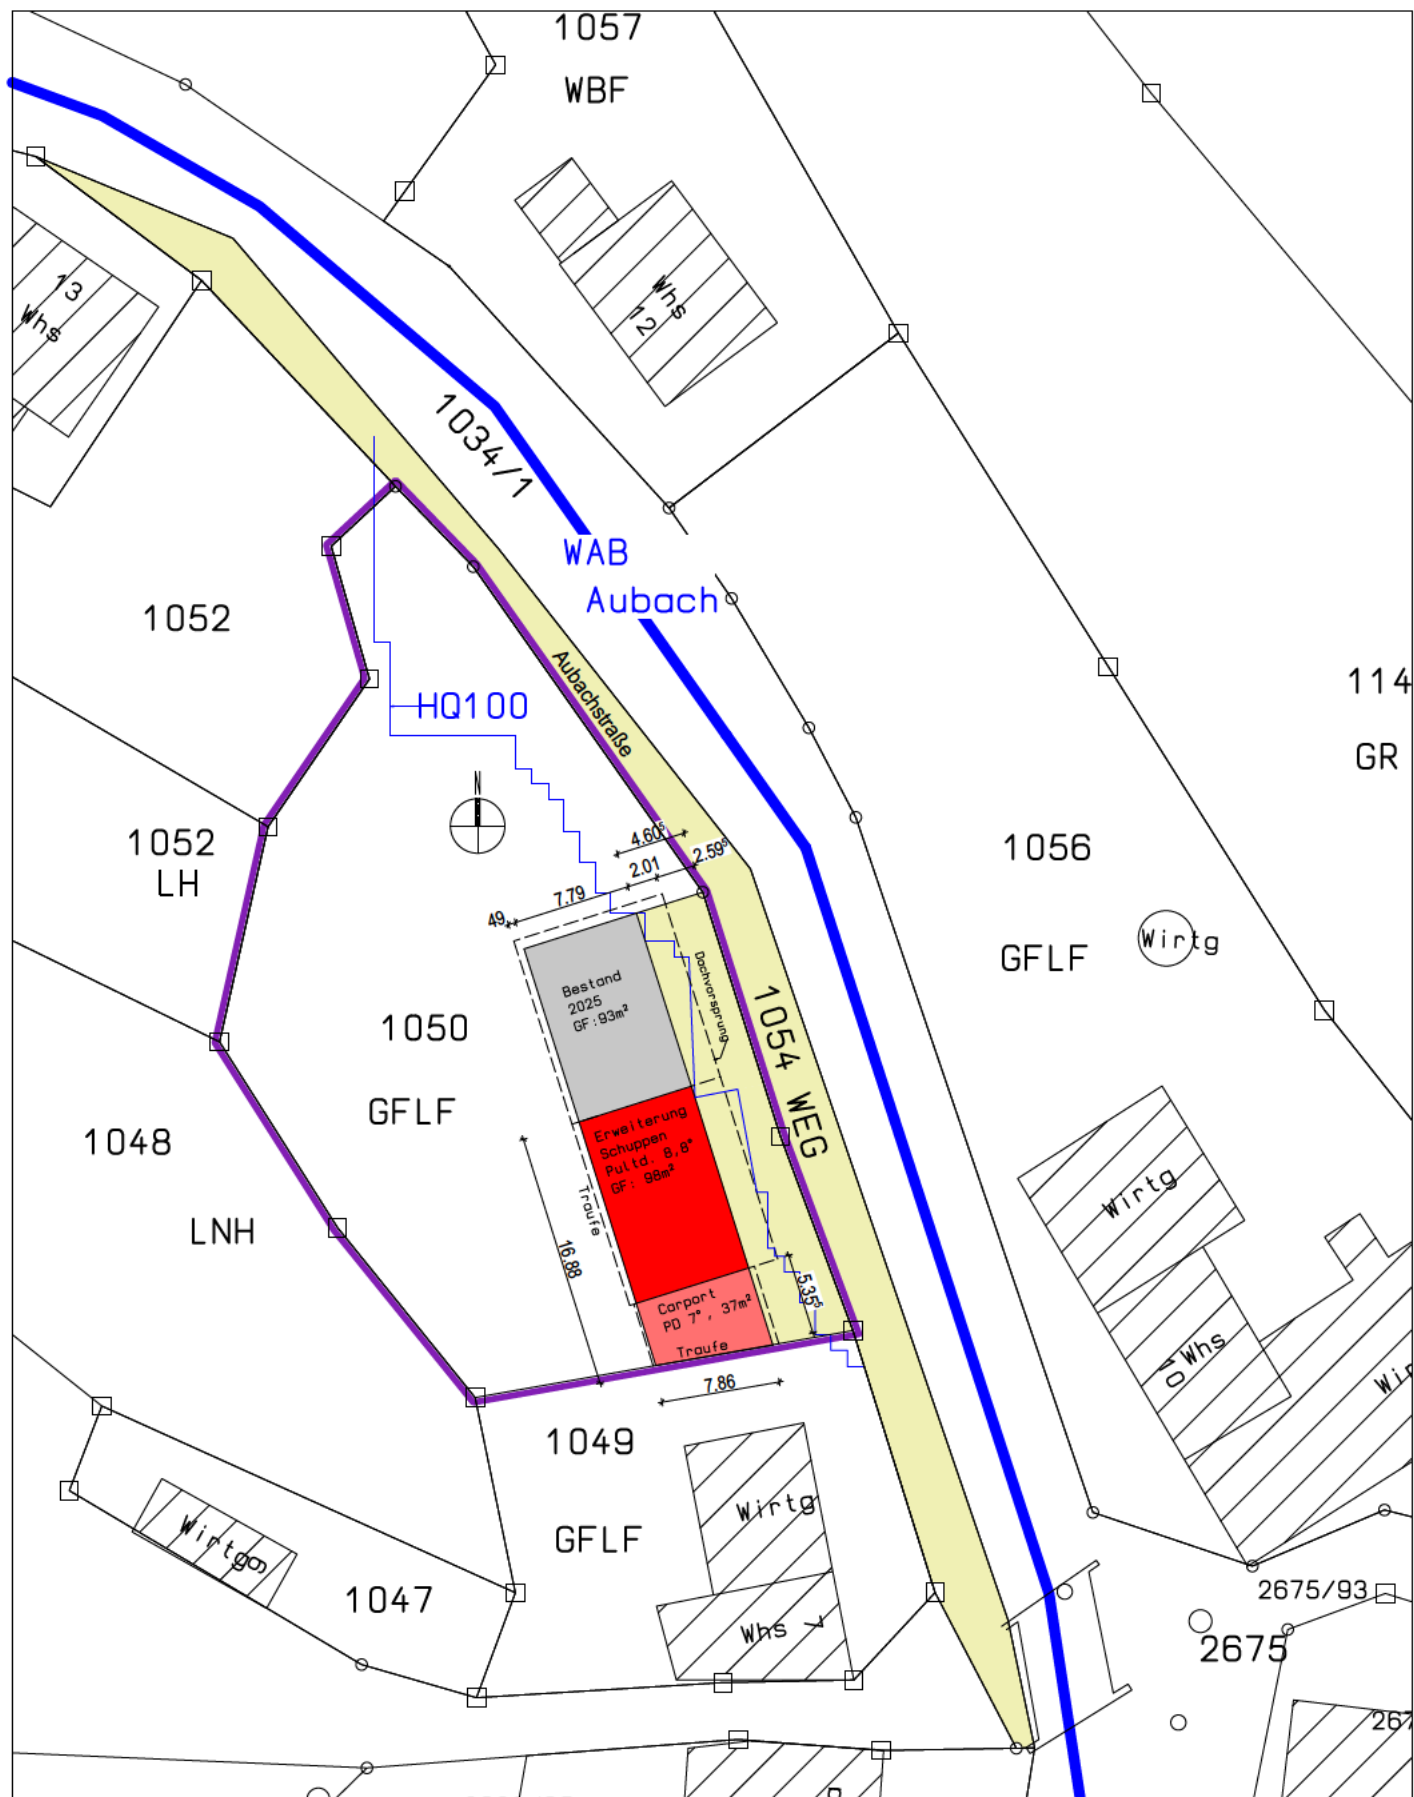

Bauherr:



KELLER Bauplanung  
Ringstraße 50c, 78183 Hüfingen  
info@keller-planung.de



Bauvorhaben: Anbau landwirtschaftlicher Schuppen  
Aubachstraße 11  
78176 Blumberg-Aselfingen

Datum: 03.03.2026 Maßstab: 1:500  
1050  
Liegenschaftsnummer

Planinhalt: Lageplan zum Bauantrag