

LAGEPLAN

Zeichnerischer Teil zum Bauantrag gem. § 4 LBOVVO


Maßstab 1:500

BV:

Stadt: Blumberg

Gemarkung: Epfenhofen

Landkreis: Schwarzwald-Baar

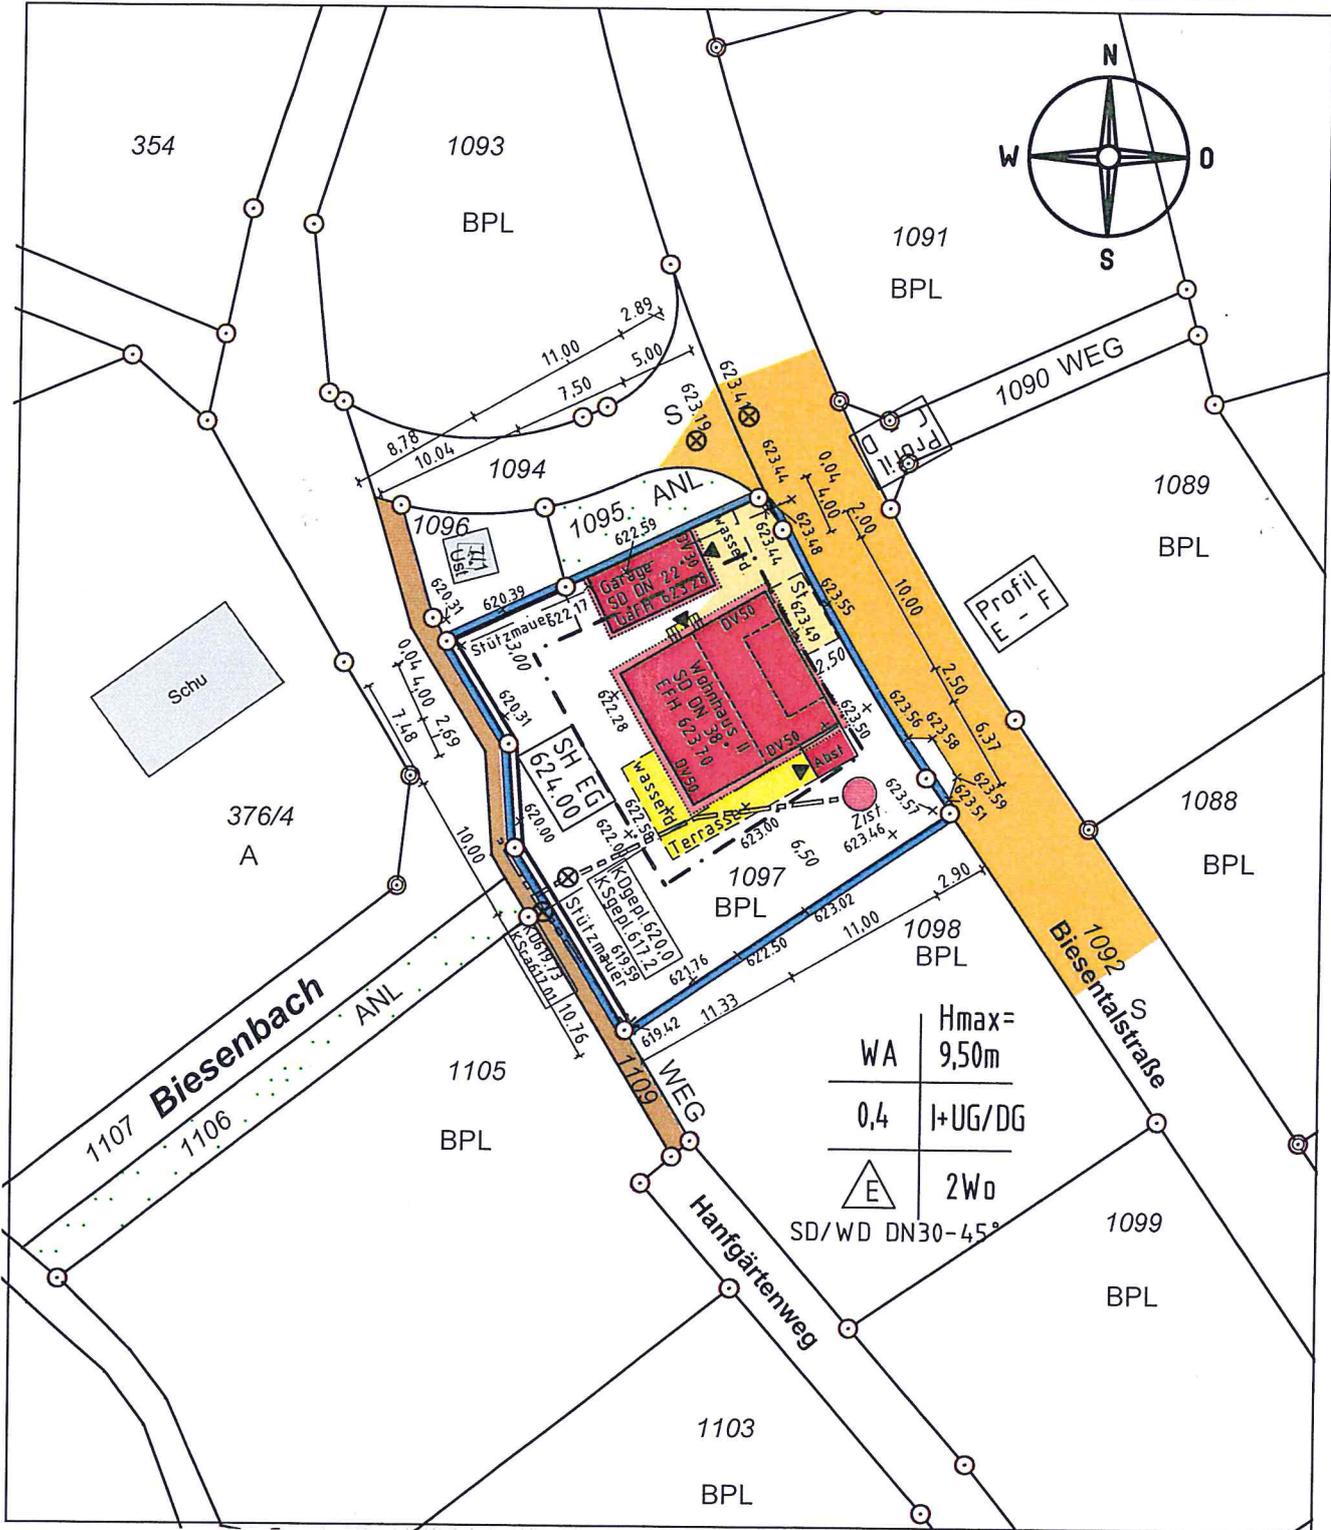

Darstellung entspricht dem Liegenschaftskataster, Abweichungen gegenüber dem Grundbuch möglich.

Vermessungsbüro Dipl.-Ing. Heinz Griesshaber
 Marbacher Straße 19 78048 VS-Villingen
 Tel. 07721 / 90 30 70 Fax 07721 / 90 30 72
 E-Mail: Heinz.Griesshaber@t-online.de

Maßänderungen bitte dem Planfertiger mitteilen!
 Keine Gewähr für unterirdische Leitungen!

Lageplan zeichnerischer Teil gefertigt
 Der Sachverständige (§5 LBOVVO)
 VS-Villingen, den 06.02.2019

