

# LAGEPLAN

Zeichnerischer Teil zum Bauantrag gem. § 4 LBOVVO


Maßstab 1:500

BV:                     

Stadt: Blumberg

Gemarkung: Riedöschingen

Landkreis: Schwarzwald-Baar

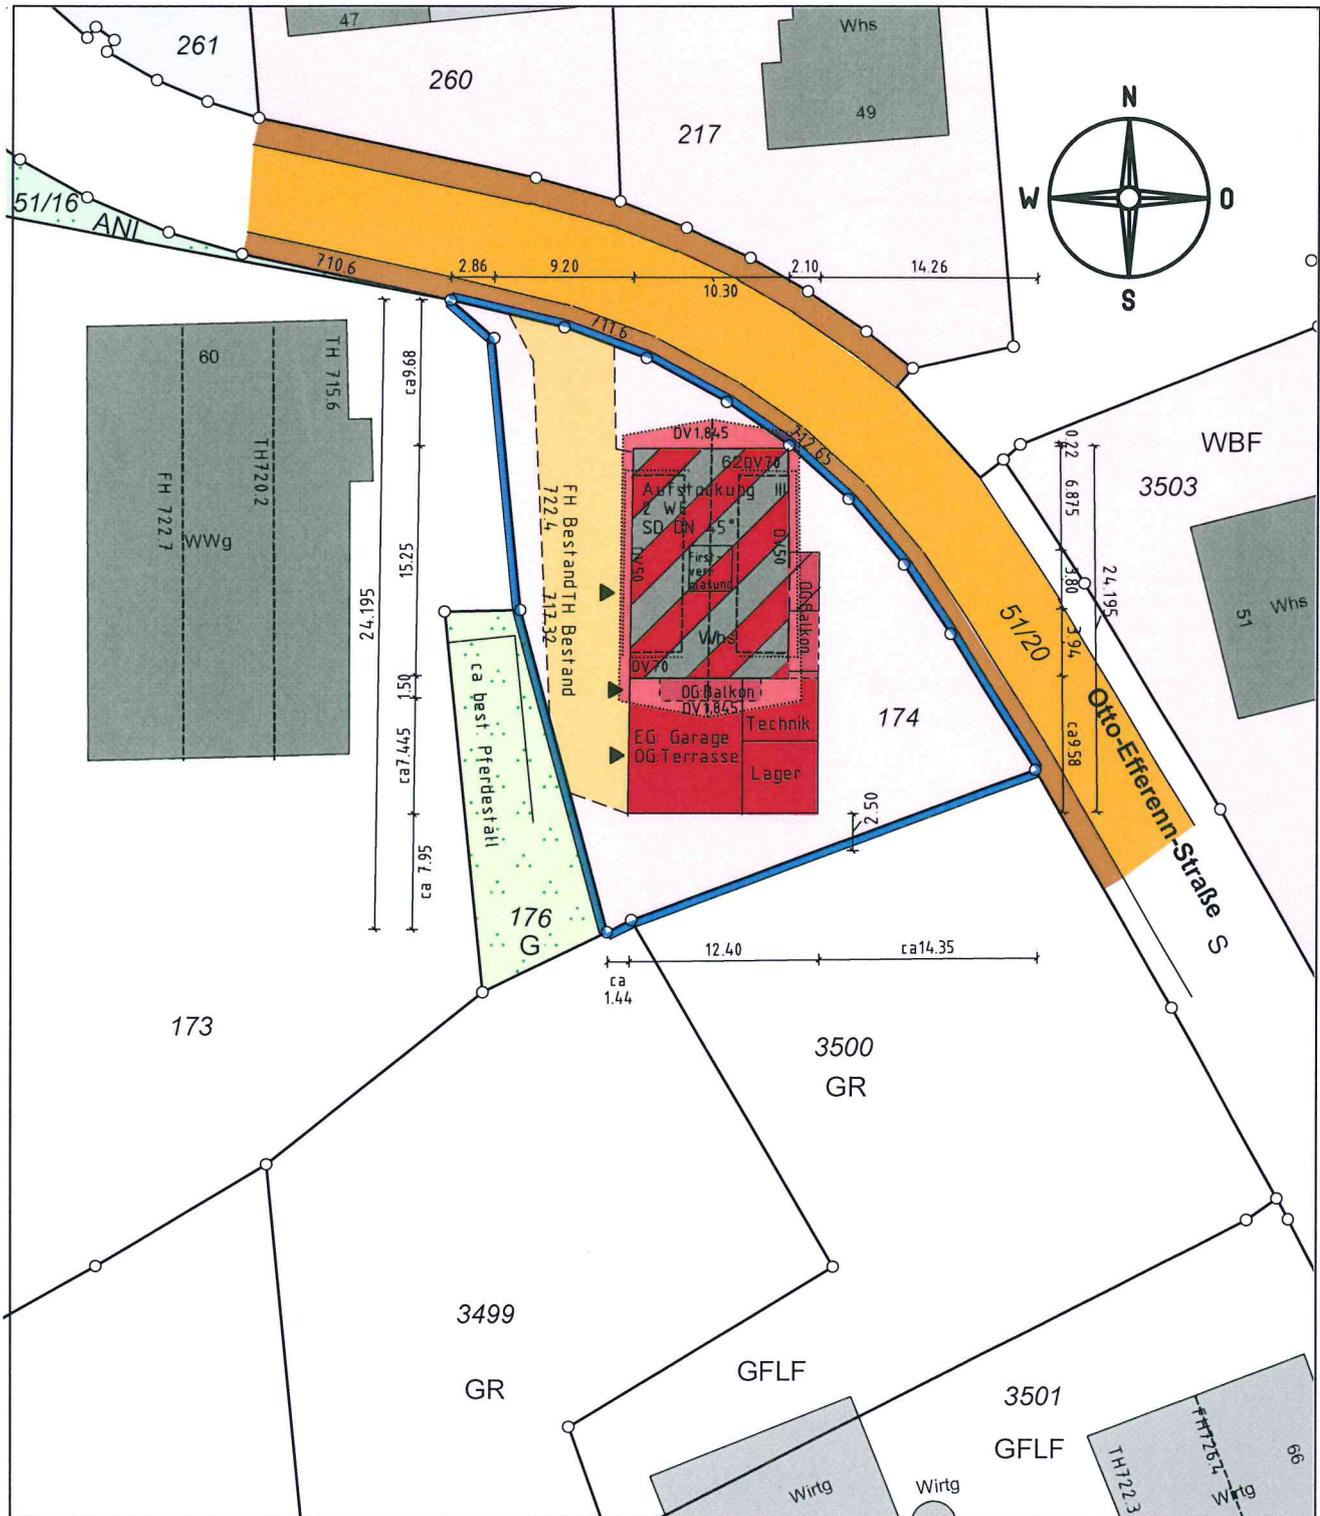

Darstellung entspricht dem Liegenschaftskataster, Abweichungen gegenüber dem Grundbuch möglich.

Maßänderungen bitte dem Planfertiger mitteilen!  
Keine Gewähr für unterirdische Leitungen!

Vermessungsbüro Dipl.-Ing. Heinz Grieshaber  
Marbacher Straße 19 78048 VS-Villingen  
Tel. 07721 / 90 30 70 Fax 07721 / 90 30 72  
E-Mail: Heinz.Griesshaber@t-online.de

Lageplan zeichnerischer Teil gefertigt.  
Der Sachverständige (§5 LBOVVO)  
VS-Villingen, den 01.04.2019

