


LAGEPLAN

Zeichnerischer Teil zum Bauantrag gemäß § 4 LBOVO
 Landkreis: Schwarzwald-Baar-Kreis
 Gemarkung: Riedböhringen

Maßstab 1: 500
 Bauvorhaben:

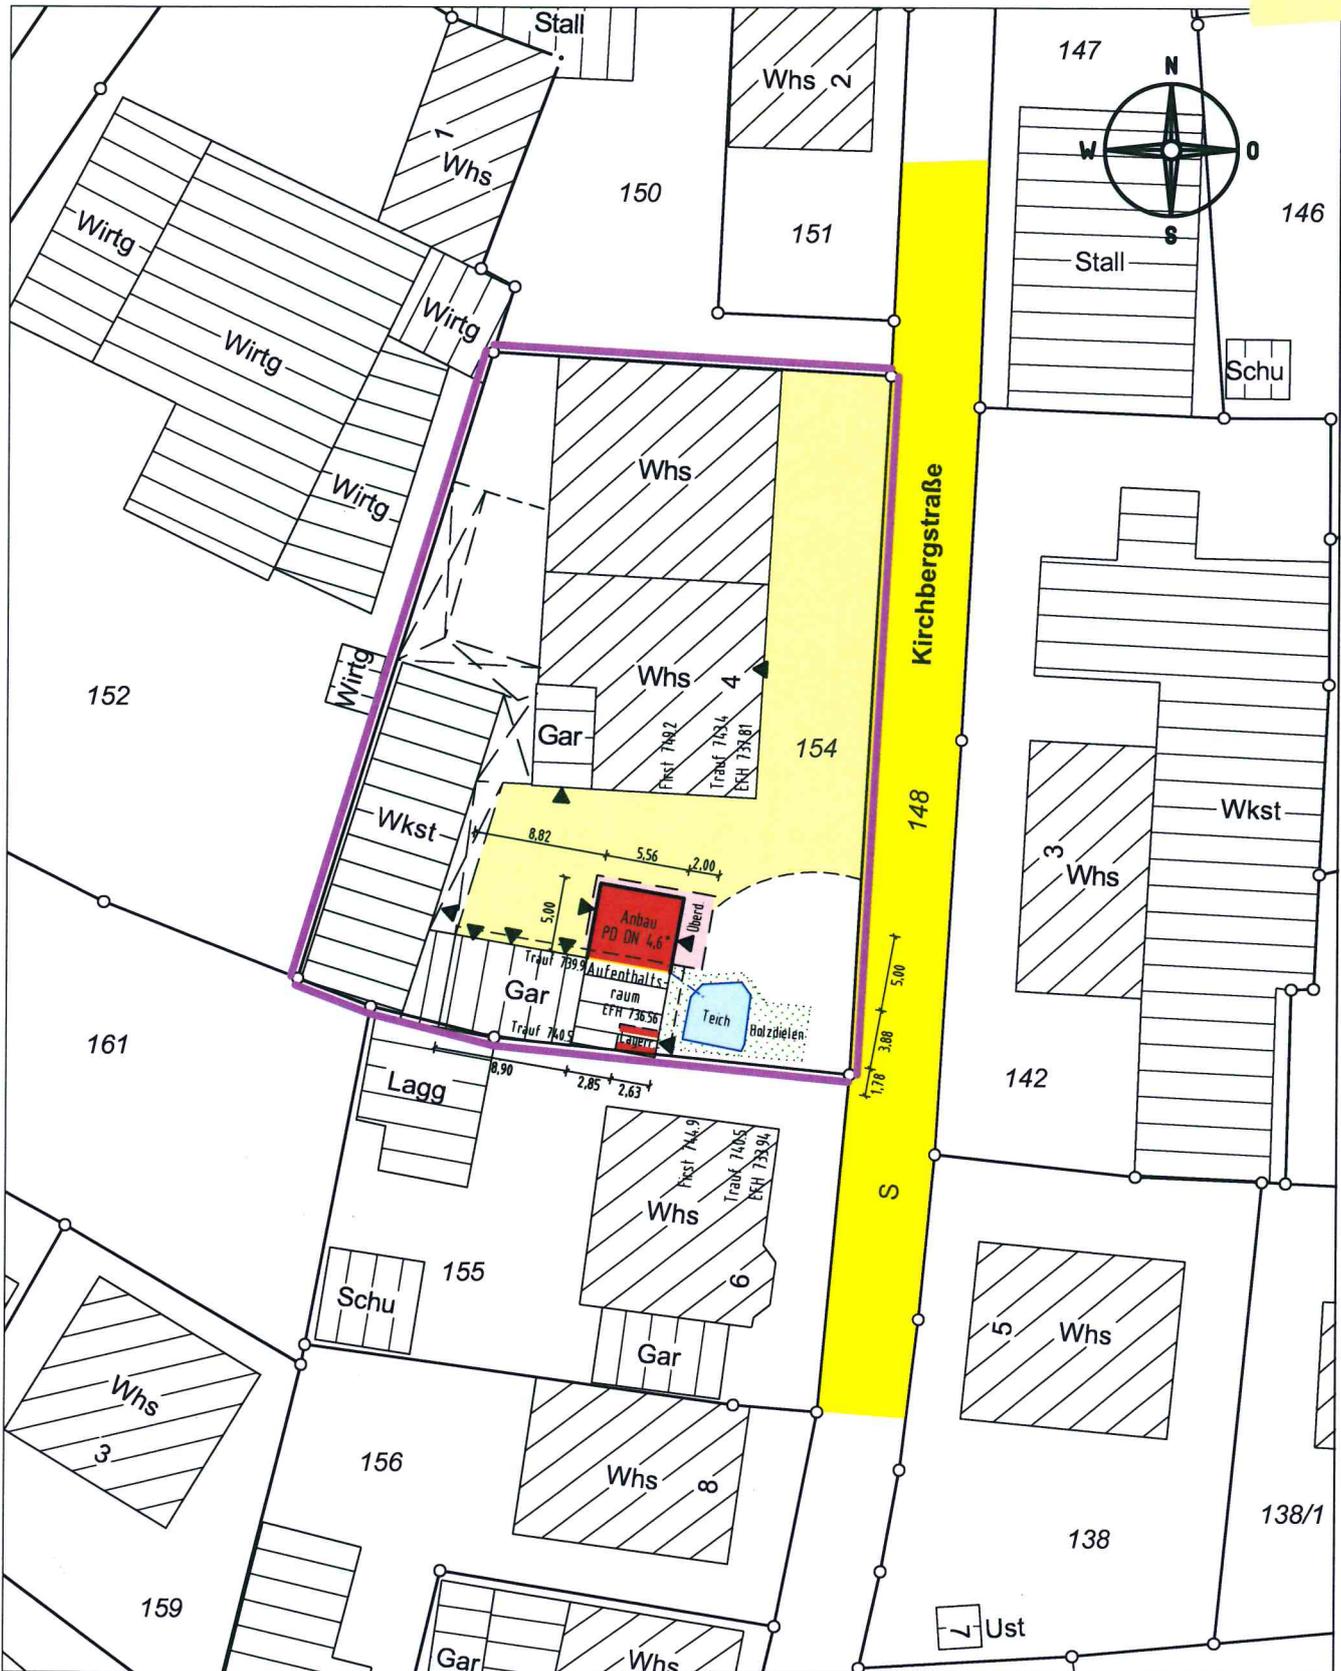

Darstellung entspricht dem Liegenschaftskataster,
 Abweichungen gegenüber dem Grundbuch möglich.

Vermessungsbüro Dipl.-Ing. (FH) Frank Braun
 Gänsäcker 48, 78532 Tuttlingen, Tel. 07462/20430-0 Fax=19

Keine Gewähr für unterirdische Leitungen.

Gefertigt: Tuttlingen, den 18.04.2019