


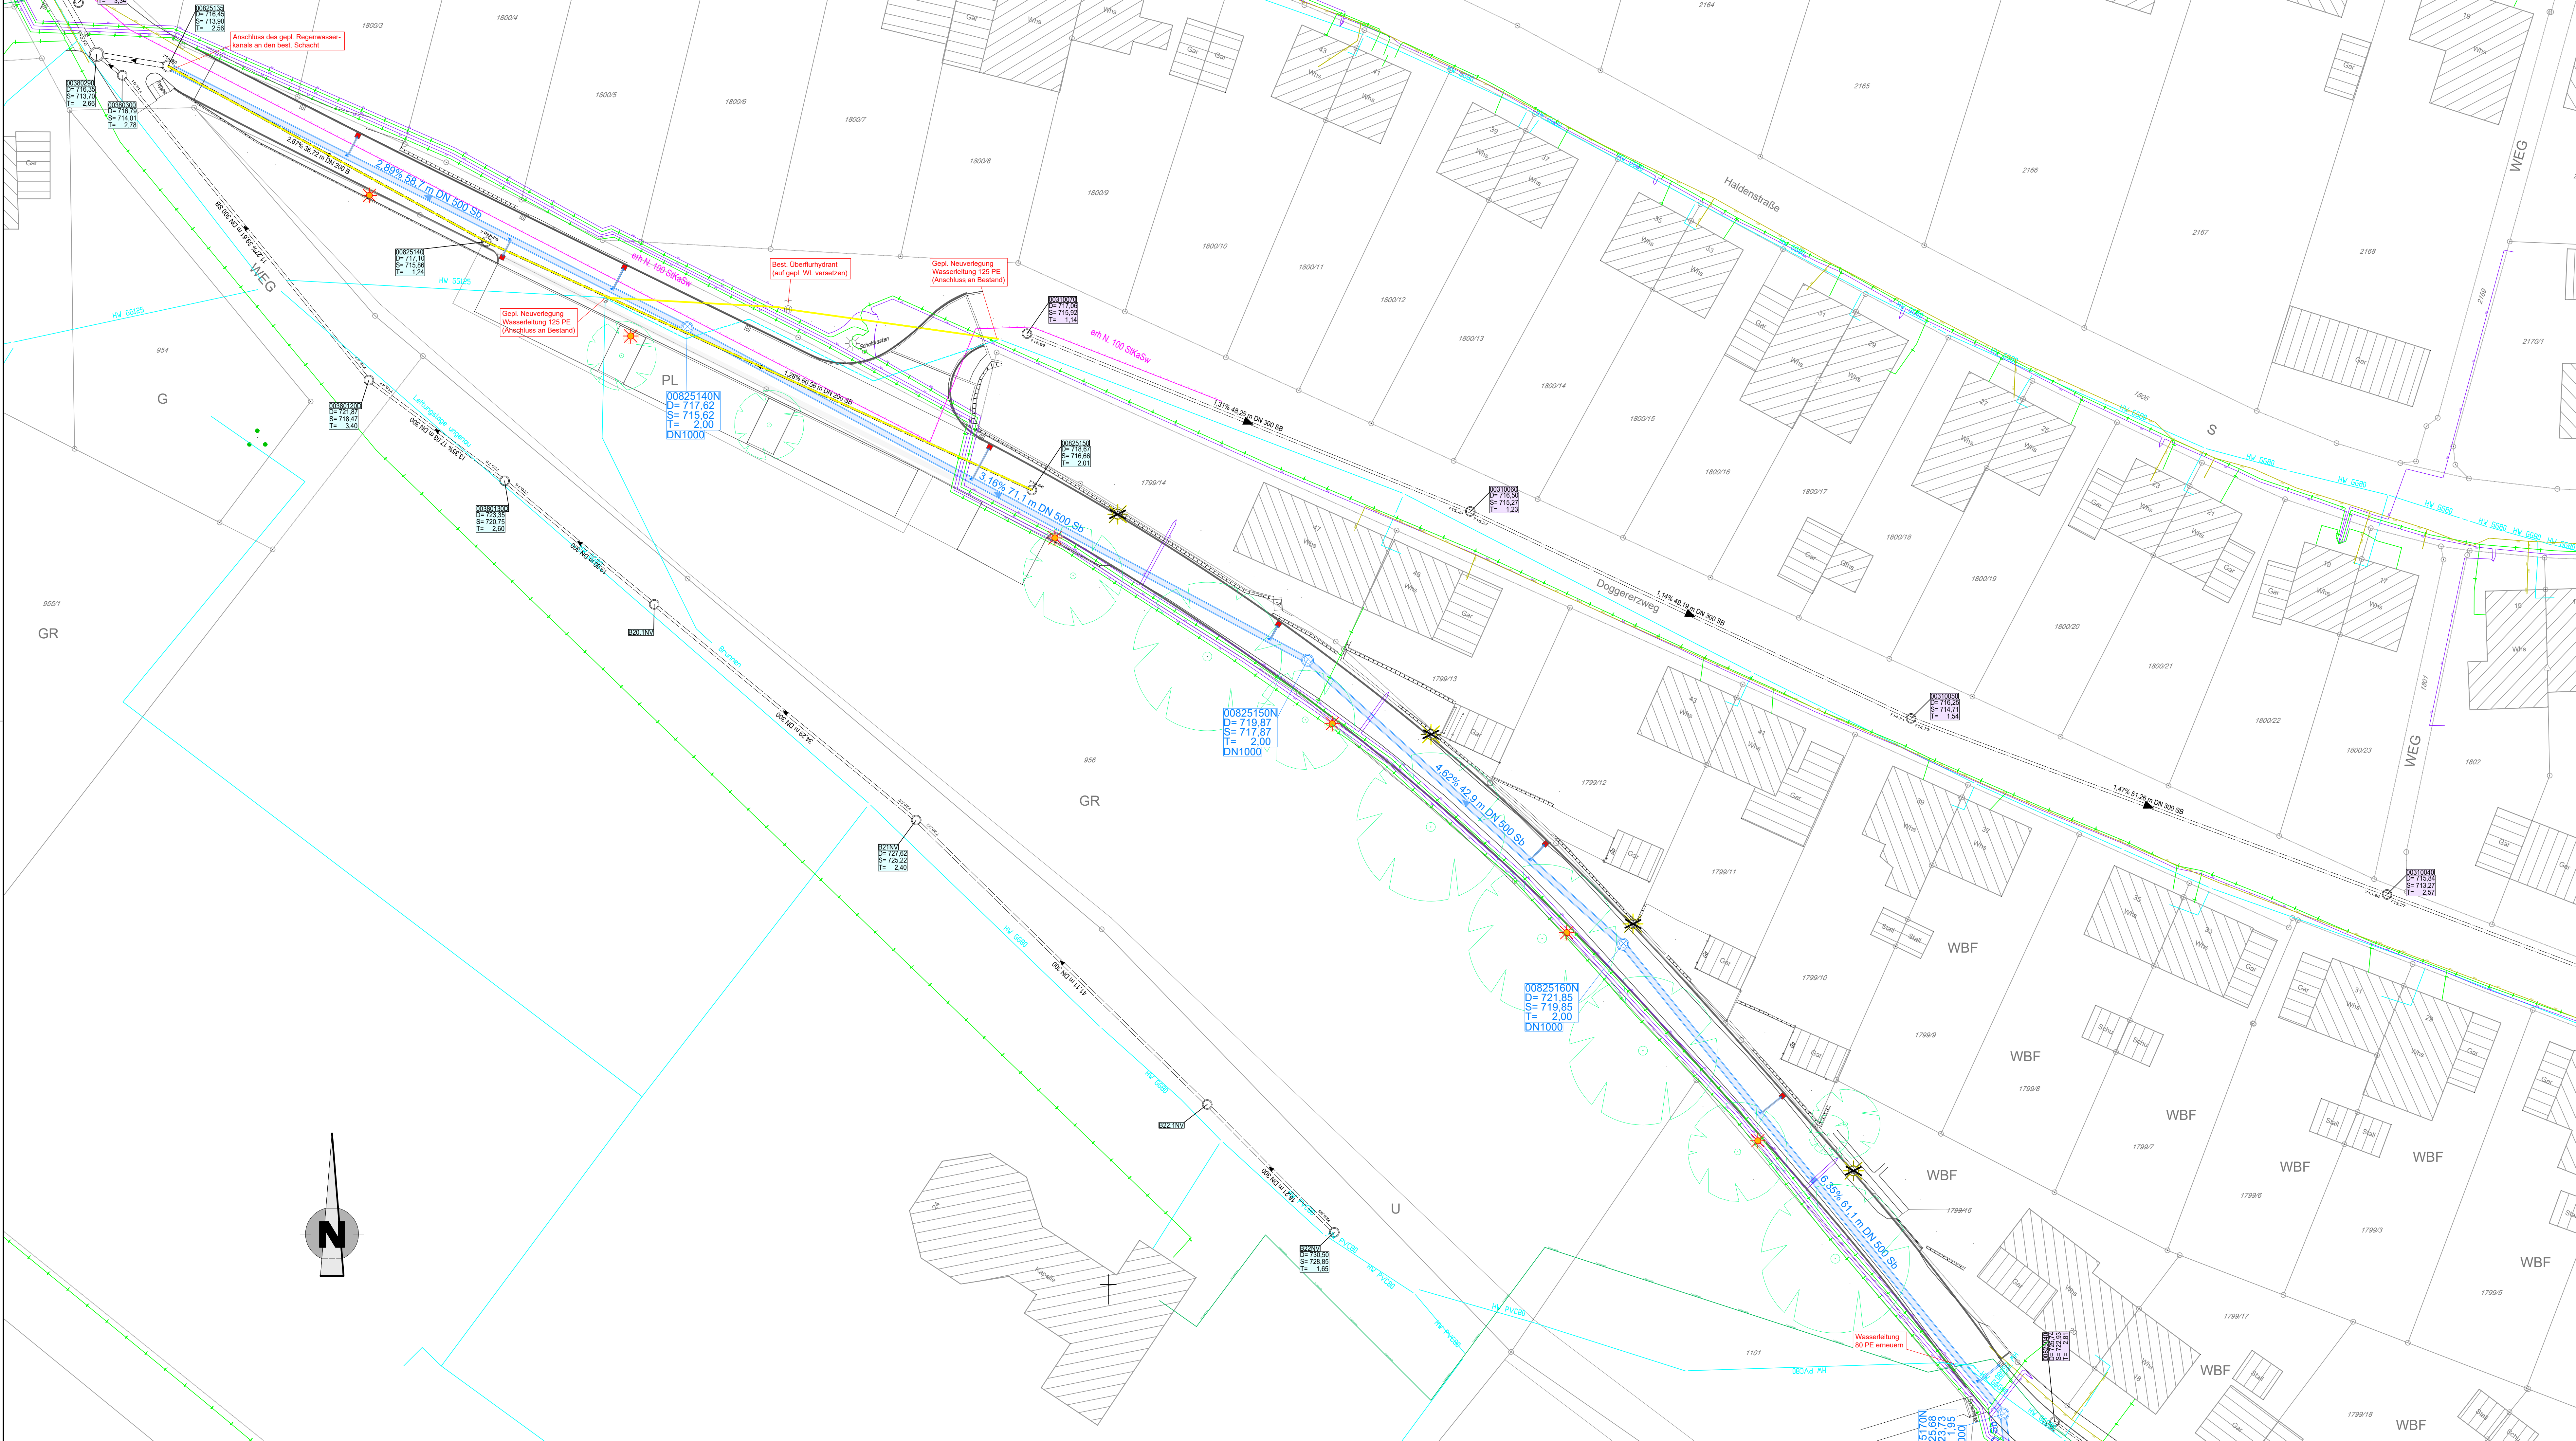

LEGENDE:

- KANALISATION**

 - Mischwasserkanal bestehend
 - Regenwasserkanal bestehend
 - Schmutzwasserkanal bestehend
 - Druckleitung bestehend
 - Mischwasserkanal geplant
 - Mischwasserkanal Auswechslung
 - Mischwasserkanal Stilllegung
 - Regenwasserkanal geplant
 - Regenwasserkanal Stilllegung
 - Schmutzwasserkanal geplant
 - Schmutzwasserkanal Auswechslung
 - Schmutzwasserkanal Stilllegung
 - Druckleitung geplant
 - Druckleitung Stilllegung
 - Drainagekanal geplant
- LEITUNGEN**

 - Bestehende Wasserleitung
 - Bestehende Gasleitung
 - Bestehende Stromleitung
 - Bestehende Telekommunikationsleitung
 - Bestehende sonstige Kabel
 - Geplante Wasserleitung
 - Wasserleitungs-Auswechslung
 - Wasserleitungs-Stilllegung
 - Geplante Gasleitung
 - Geplante Formwärme
 - Geplante Stromleitung
 - Geplante Telekommunikationsleitung
 - Geplante sonstige Kabel

ZUR BEACHTUNG:
Die angegebenen Trassen bestehender Vor- und Entsorgungslinien dienen nur zur ORIENTIERUNG und sind ohne Anspruch auf Vollständigkeit. Zur Erläuterung der Lage sind die Bestandspläne der Vor- und Entsorgungslinien abzufragen. Gegenstandslos sind die Erläuterungen der Lage bestehender Anlagen. SÜDSCHÜTZE erforderlich. Die Haftung für unrichtige oder unvollständige Eintragungen ist ausgeschlossen.
Bei allen Aufgrabungen im Bereich bestehender Anlagen sind die technischen Bedingungen zum Schutz der Anlagen des jeweiligen Leitungsbereichs zu beachten. Gegenstandslos ist der Leitungsbereich durch den ausführenden Bauunternehmer zu informieren!

AUSSCHREIBUNGSPLAN

Nr.	Art der Änderung	Datum	Name

BREINLINGER INGENIEURE
Tiefbau GmbH

Kanalstraße 1-4
D-78532 Tuttlingen
T + 49 74 61 - 184 - 0

Reichenstraße 44
D-70178 Stuttgart
T + 49 711 - 78 78 16 - 0

office@breinlinger.de
www.breinlinger.de

BERATENDE INGENIEURE
TUTTlingen | STUTTGART

Blumberg²
Leben Erleben
meine Stadt hoch zwei.

Neubau eines Regenwasserkanals
im Ottilienweg

Entwurfsplanung Kanalisation und Wasserversorgung	Anlage 2 bearbeitet Sommer gezeichnet Sommer	Plan-Nr. 1 Planstand 05.09.2019
Lageplan Ottilienweg - Nordwest	Format 1250 X 584 Projekt T18-119 Maßstab 1:250	

Aufgestellt:
Tuttlingen, den 05.09.2019

PA9095-2-1
Information: Datum: 05.09.2019
Dateiname: TWS.001.dwg

SET: SV/Anm
PLOT: 05.09.2019 1:WS-2-1.pdf