


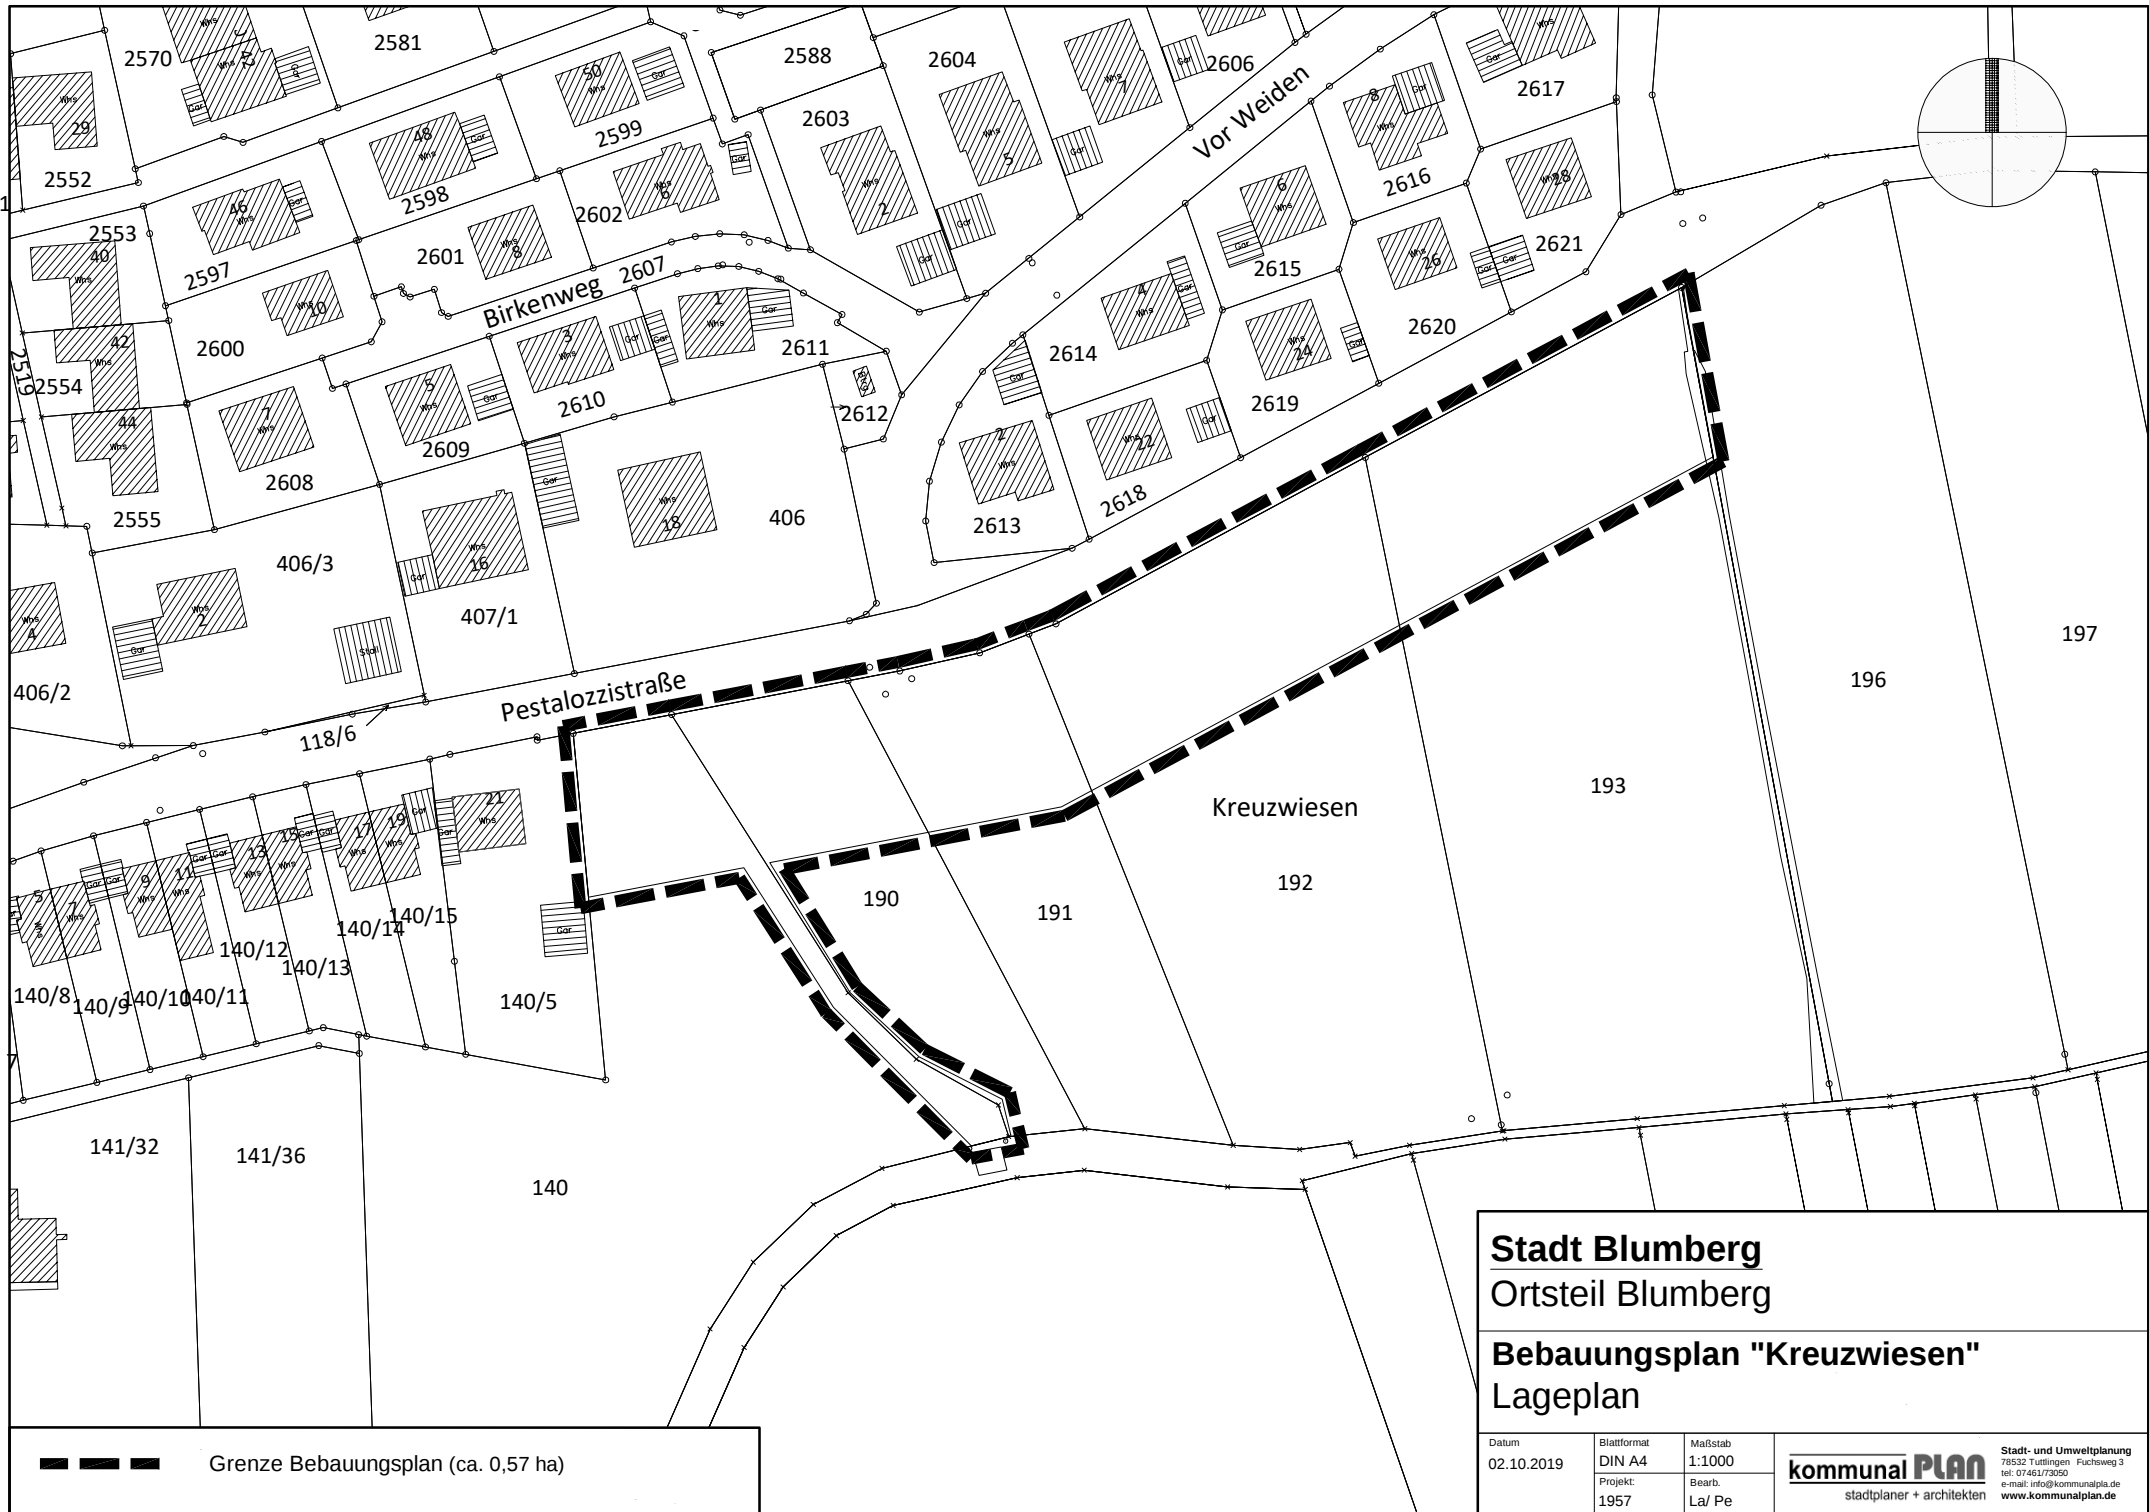

--- Grenze Bebauungsplan (ca. 0,57 ha)

Stadt Blumberg
Ortsteil Blumberg

Bebauungsplan "Kreuzwiesen"
Lageplan

Datum 02.10.2019	Blattformat DIN A4	Maßstab 1:1000	kommunal PLAN stadtplaner + architekten	Stadt- und Umweltplanung 70532 Tübingen · Fuchsweg 3 tel: 07461/73050 e-mail: info@kommunalpla.de www.kommunalplan.de
Projekt: 1957	Bearb. La/ Pe			