


Kreis Schwarzwald-Baar-Kreis
 Gemeinde Blumberg
 Gemarkung Epfenhofen

WA	I+UG/DG
0.4	2Wo
	SD/WD DN 30°-45° Hmax.=9,50m

LAGEPLAN

- zeichnerischer Teil -
zum Bauantrag (§ 4 LBOVVO)

Maßstab 1:500

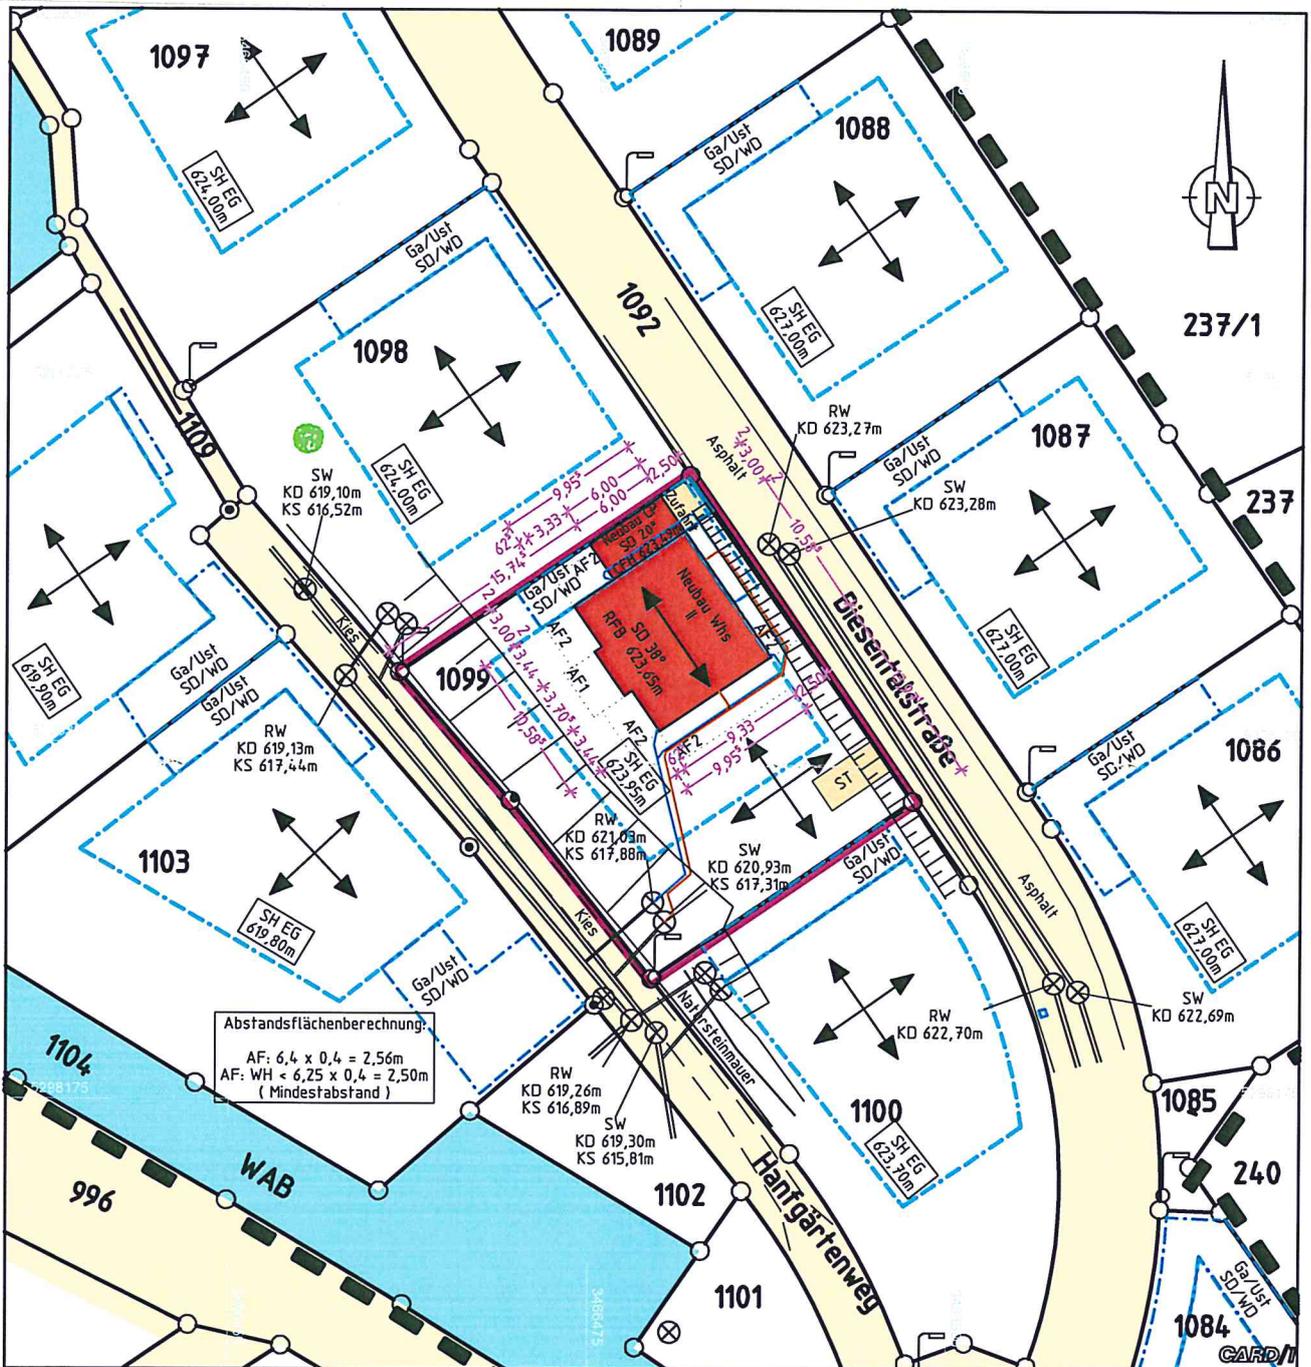

Auszug aus dem
 Amtlichen Liegenschaftskataster-Informationssystem.
 Einzeichnungen nach § 4 LBOVVO.

Eventuell vorhandene unterirdische Versorgungsleitungen,
 Stollen, Tanks und dergleichen sind im Lageplan nicht dargestellt.

Kanalschächte sind in der Örtlichkeit aufgenommen.
 Höhen im NEUEN SYSTEM.

Lageplan erstellt durch:
 Pfullendorf, den 18.10.19



Dipl.-Ing. Roland Mayer
 Sachverständiger nach
 § 5 Abs. 2 LBOVVO

Tel.: 07552 / 5657 Fax: / 4186
 Am Berghof 91, 88630 Pfullendorf
 info@vermessungs-roland-mayer.de
 www.vermessungs-roland-mayer.de