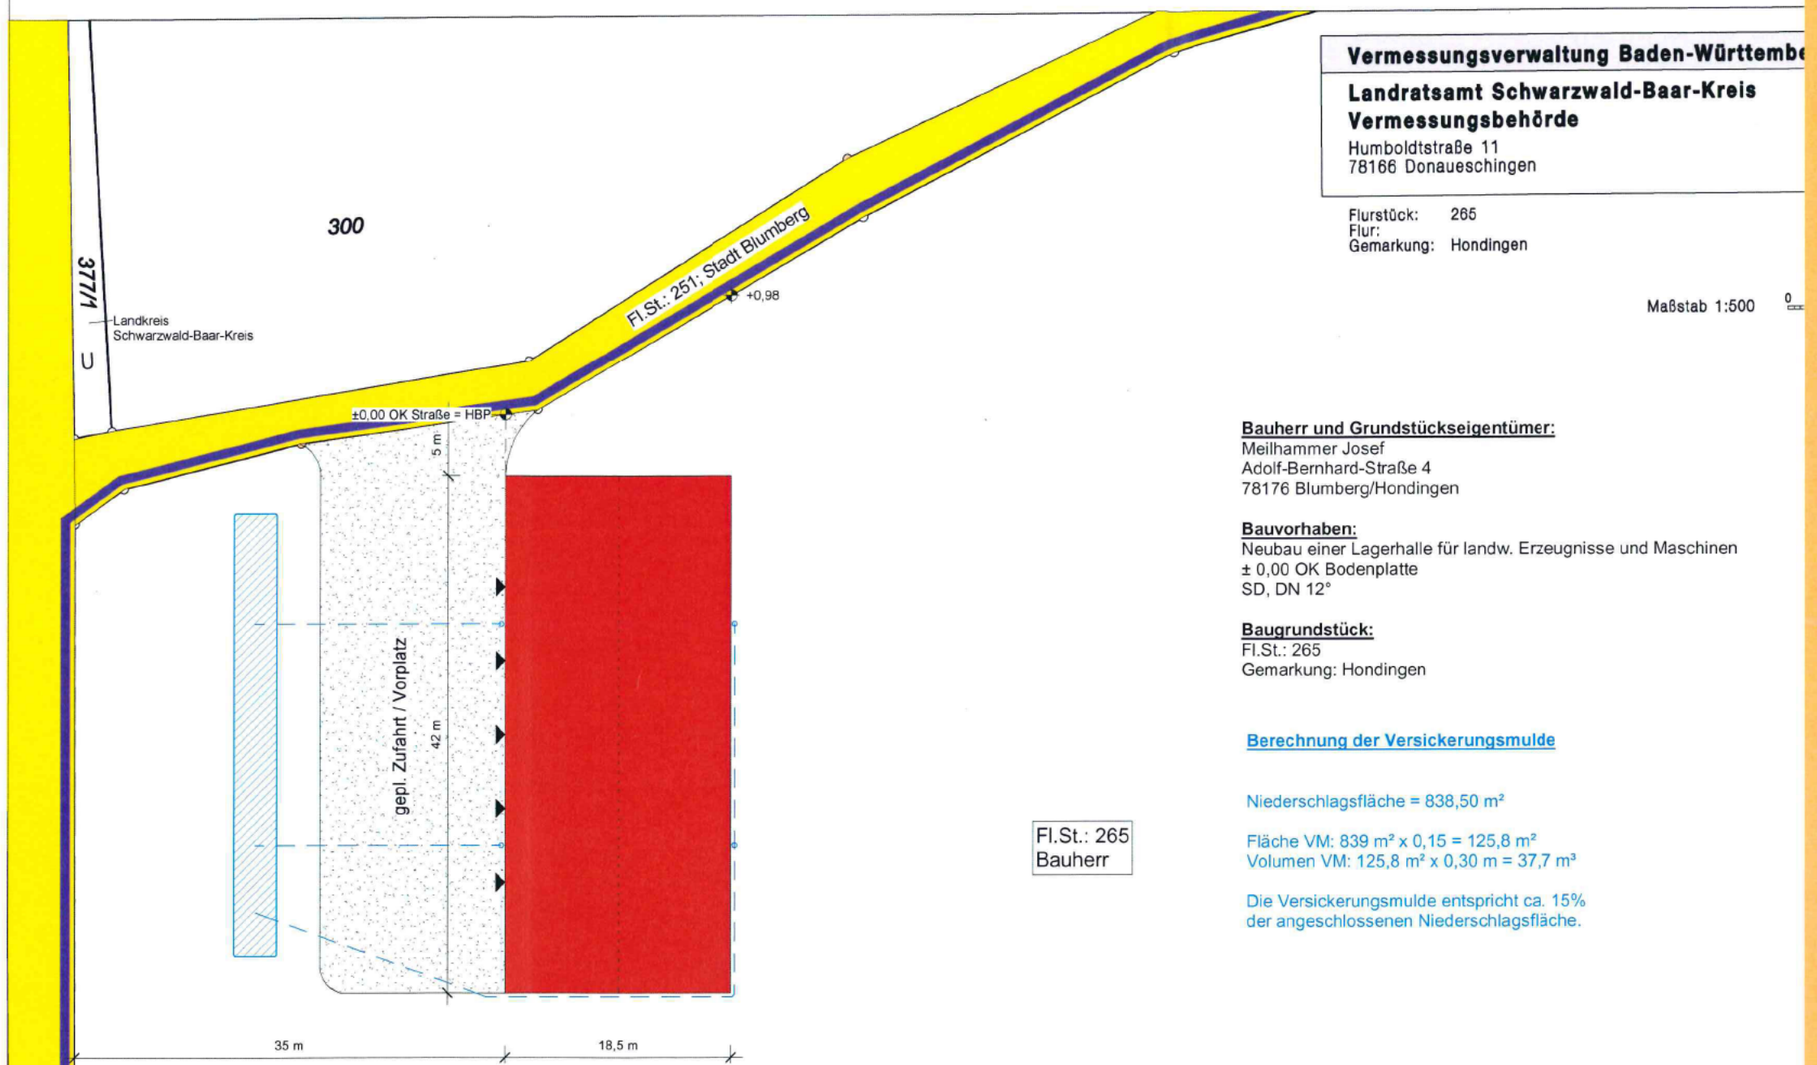

Vermessungsverwaltung Baden-Württemb

Landratsamt Schwarzwald-Baar-Kreis
Vermessungsbehörde
Humboldtstraße 11
78166 Donaueschingen

Flurstück: 265
Flur:
Gemarkung: Hondingen

Maßstab 1:500

Fl.St.: 265
Bauherr

Bauherr und Grundstückseigentümer:
Meilhammer Josef
Adolf-Bernhard-Straße 4
78176 Blumberg/Hondingen

Bauvorhaben:
Neubau einer Lagerhalle für landw. Erzeugnisse und Maschinen
± 0,00 OK Bodenplatte
SD, DN 12°

Baugrundstück:
Fl.St.: 265
Gemarkung: Hondingen

Berechnung der Versickerungsmulde

Niederschlagsfläche = 838,50 m²

Fläche VM: 839 m² x 0,15 = 125,8 m²
Volumen VM: 125,8 m² x 0,30 m = 37,7 m³

Die Versickerungsmulde entspricht ca. 15% der angeschlossenen Niederschlagsfläche.

Darstellung entspricht dem Liegenschaftskataster - Abweichungen gegenüber dem Grundbuch sind möglich.

5302403.67

BAUVORHABEN
BAUHERR
NACHBARN
LEGENDE
ENTWURFSVERFASSER
ÄNDERUNGEN

Maßstab: 1 : 500

wolf SYSTEM wolf HAUS

Lageplan

(gem. §7 BauVorlV)

Neubau einer Lagerhalle für landw. Erzeugnisse und Maschinen

Bauort: 78176 Blumberg/Hondingen
Fl.St.-Teilf.: 265
Gemarkung: Hondingen

[redacted]

- – – – – Entwässerung Regenwasser
- RR 120 ○ Entwässerung Fallrohr
- Sickermulde
- Baugrundstück
- bestehende bauliche Anlage
- gepl. bauliche Anlage
- öffentliche Verkehrsfläche

Wolf System GmbH
Am Stadtwald 20
94486 Osterhofen
mail@wolfsystem.de
www.wolfsystem.de

LBO § 43 Abs. 3 Nr.3
Dipl.Ing.(Univ.) Hanns-Eike Asen
in Fa. Wolf System GmbH
Am Stadtwald 20, 94486 Osterhofen

N

gezeichnet: Hankofer Julia
Telefon: 09932/37-1626 Auftrags-Nr.: **211251**
geprüft: Meier Matthias Datum: 18.03.2021

Index	Änderung	Datum	gezeichnet

Dieser Plan ist nach § 2 UrhG urheberrechtlich geschützt. **Copyright by Wolf System GmbH**