


LAGEPLAN

Zeichnerischer Teil zum
Bauantrag (§ 4 LBO VVO)

Maßstab 1 : 500

Gemeinde: **Blumberg**
Gemarkung: **Fützen**
Flst-Nr.: **3469**

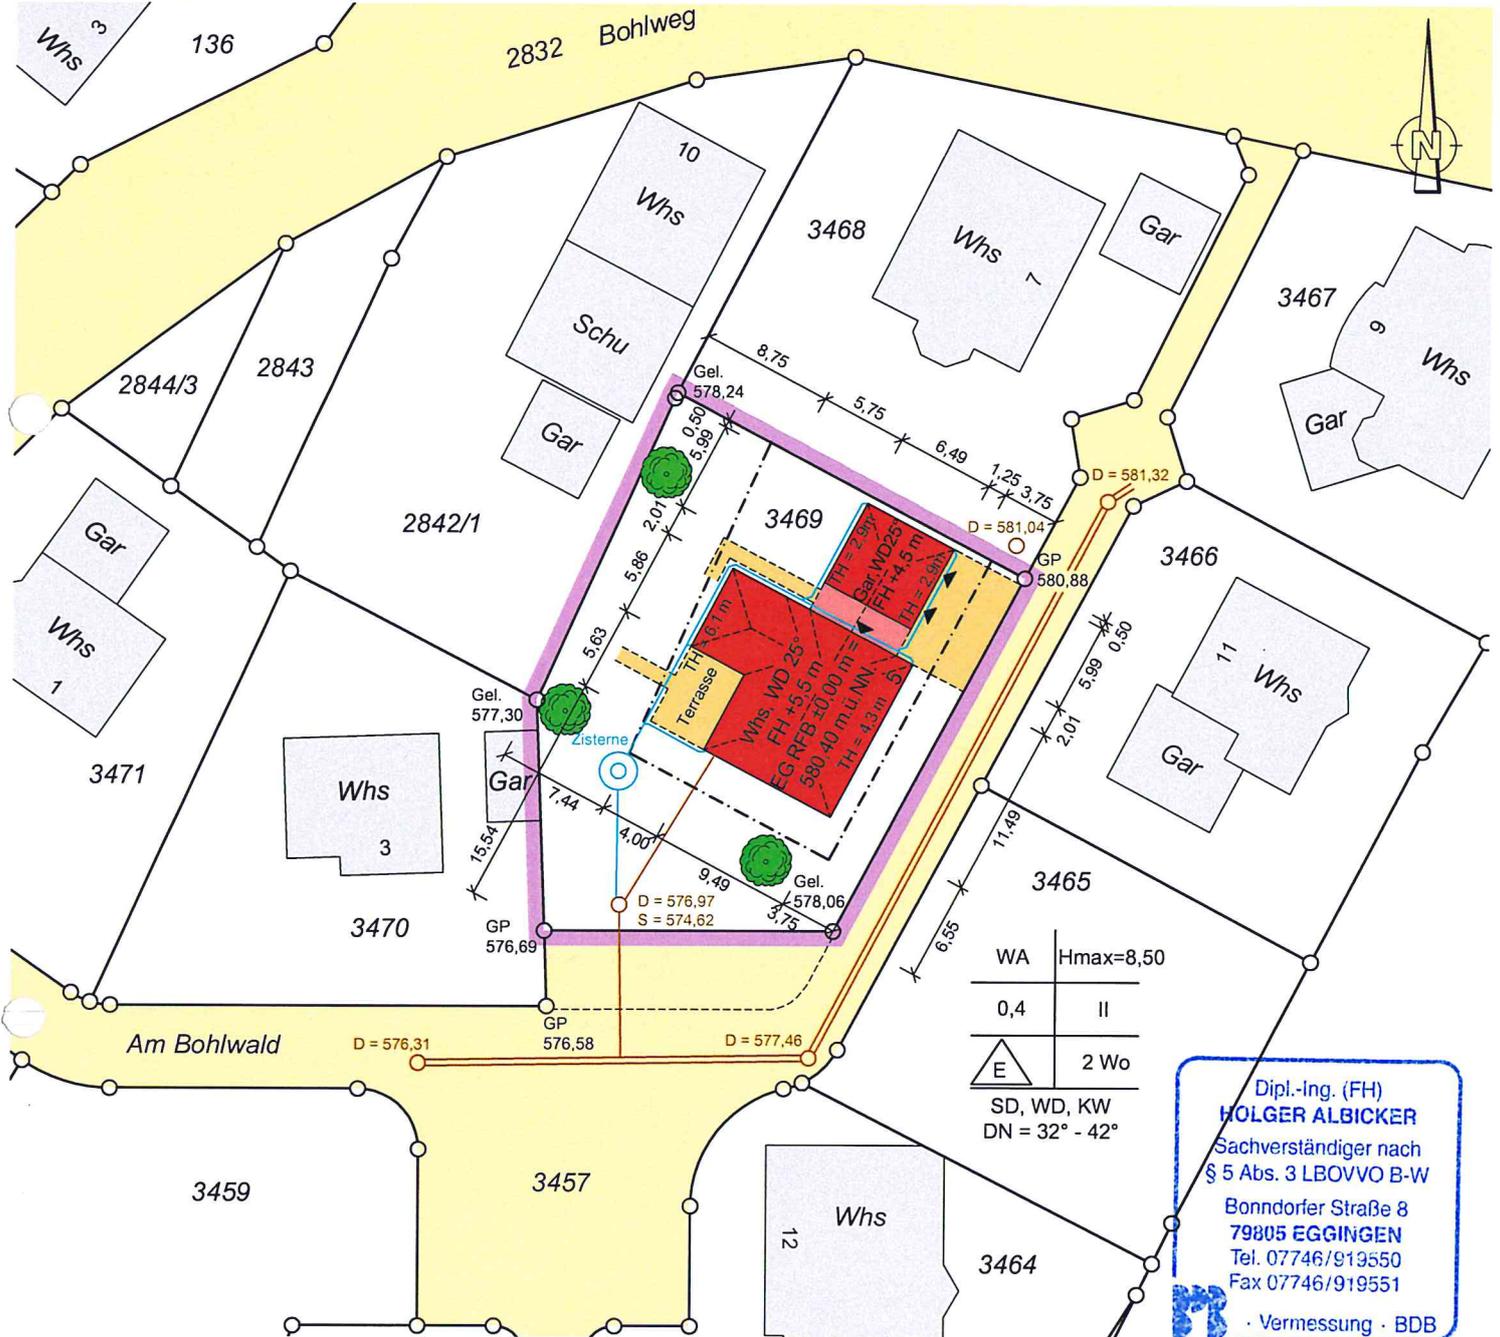

Auszug aus dem Liegenschaftskataster und Einzeichnungen nach § 4 Abs. 4 u. 5 LBO VVO.
Abweichungen gegenüber dem Grundbuch sind möglich.

Nicht dargestellte unterirdische Leitungen sind bei den zuständigen Stellen zu erfragen.
Ergänzende Gebäudemaße und weitere Höhenangaben siehe Bauzeichnungen.
Die Höhenangaben beziehen sich auf die Höhen über Normal-Null.
Die Höhe EG RFB ±0,00 m entspricht der Höhe 580,40 m.ü.NN.
Der Bebauungsplan "Im Bohl" regelt die Art und das Maß der baulichen Nutzung.
Für die Unterschreitung der Dachneigung wird vom Bauherrn eine Befreiung beantragt.

Dipl.-Ing. (FH)
HOLGER ALBICKER
Sachverständiger nach
§ 5 Abs. 3 LBOVVO B-W
Bonndorfer Straße 8
79805 EGGINGEN
Tel. 07746/919550
Fax 07746/919551
· Vermessung · BDB

Dipl.-Ing. (FH) Holger Albicker
Sachverständiger gem. § 5 LBO VVO

Eggingen, 8. Oktober 2018