Kreis: Schwarzwald-Baar-Kreis

Stadt: Blumberg

Gemeinde:

Gemarkung: Blumberg

LAGEPLAN

zeichnerischer Teil zum Bauantrag
(§ 4 LBOVVO)

Massstab 1 : 500

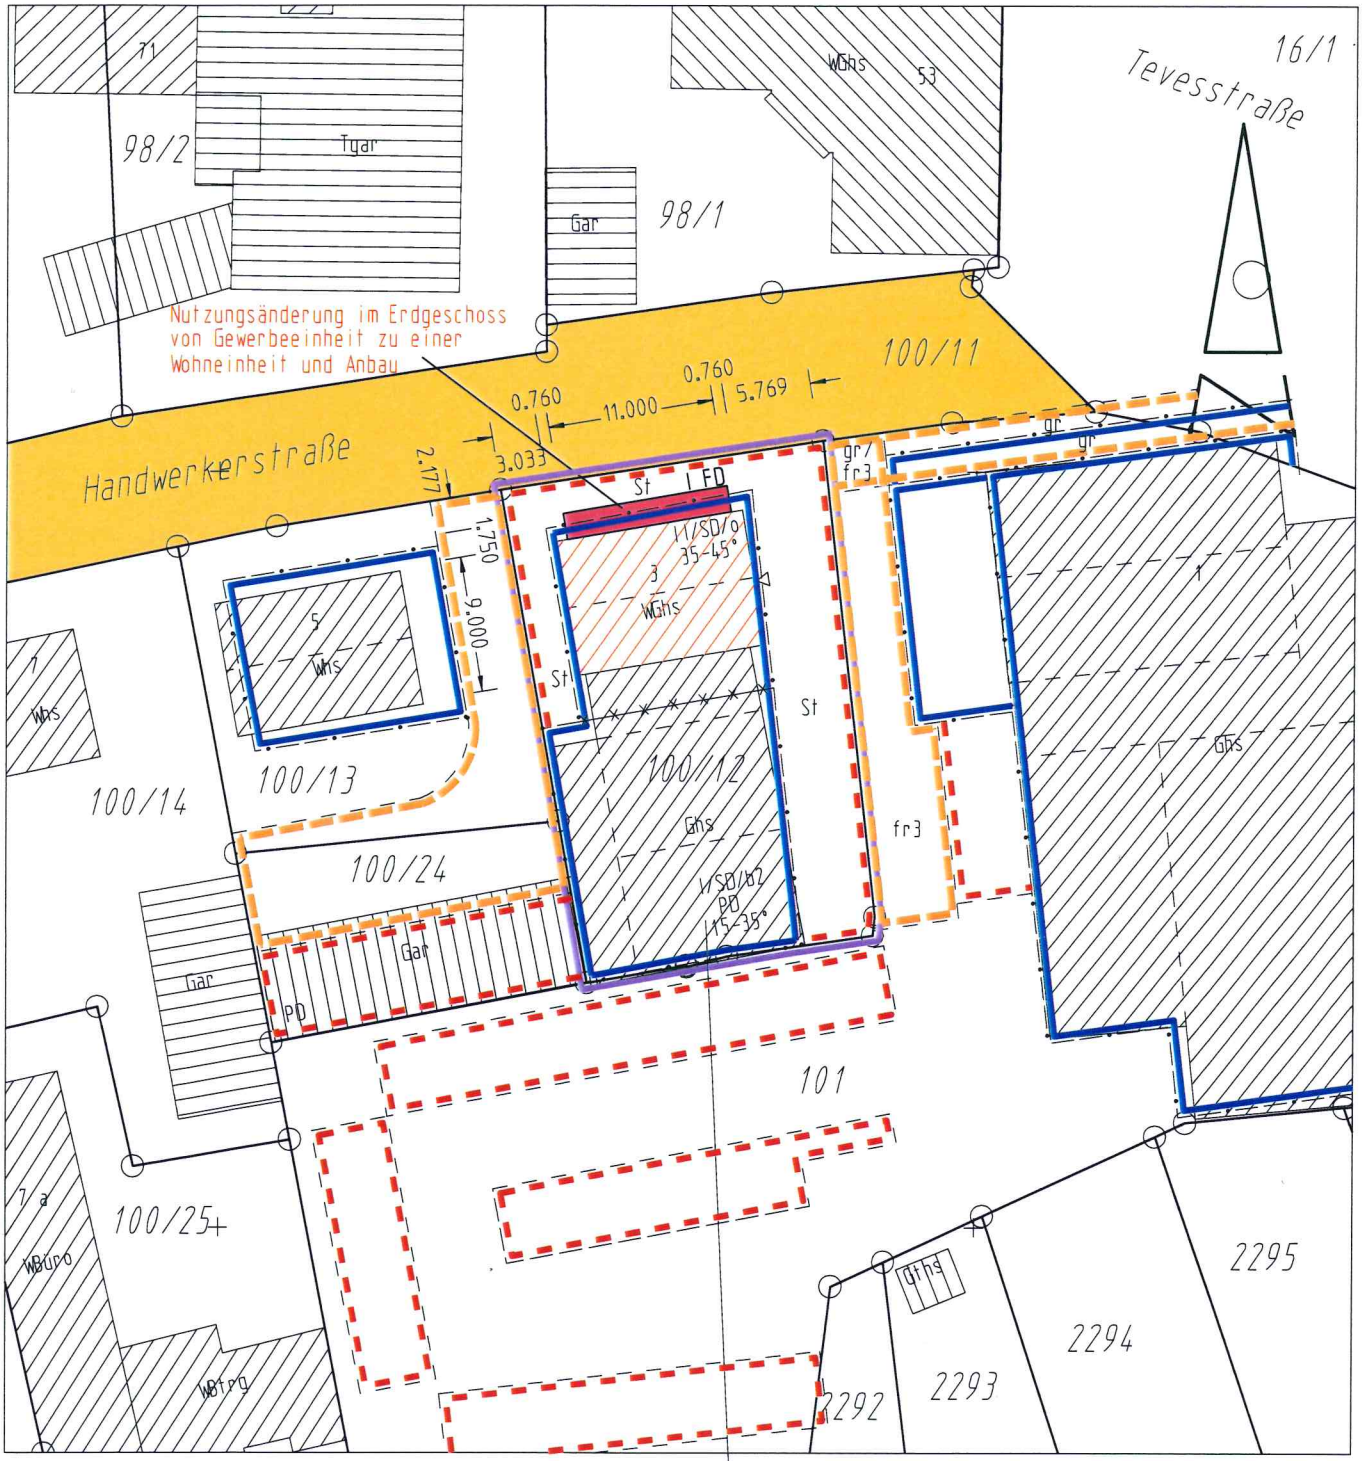

MI	II
0,6	(0,9)
o/b2	SD PD

Die Strassenhöhen sind aus dem Bebauungsplan entnommen

Auszug aus dem Liegenschaftskataster gefertigt und teilweise nach § 4 Abs. 3 bis Abs. 5 LBOVVO ausgearbeitet.

Unterirdische Leitungen sind dem Planfertiger nicht bekannt und im vorl. Plan nicht enthalten.

GEFERTIGT: 11.05.2022

MÜLLER VERMESSUNGSBÜRO
INHABERIN: ANJA MÜLLER

GEBRÜDER-GRIMM-STRASSE 3
74626 BRETZFELD
TELEFON 07946 / 9192-0
TELEFAX 07946 / 919293