LAGEPLAN - Nachtrag

Zeichnerischer Teil zum Bauantrag gemäß § 4 LBOVVO
Landkreis: Schwarzwald – Baar – Kreis
Gemarkung: Fützen

Maßstab 1: 500
Bauvorhaben: [redacted]

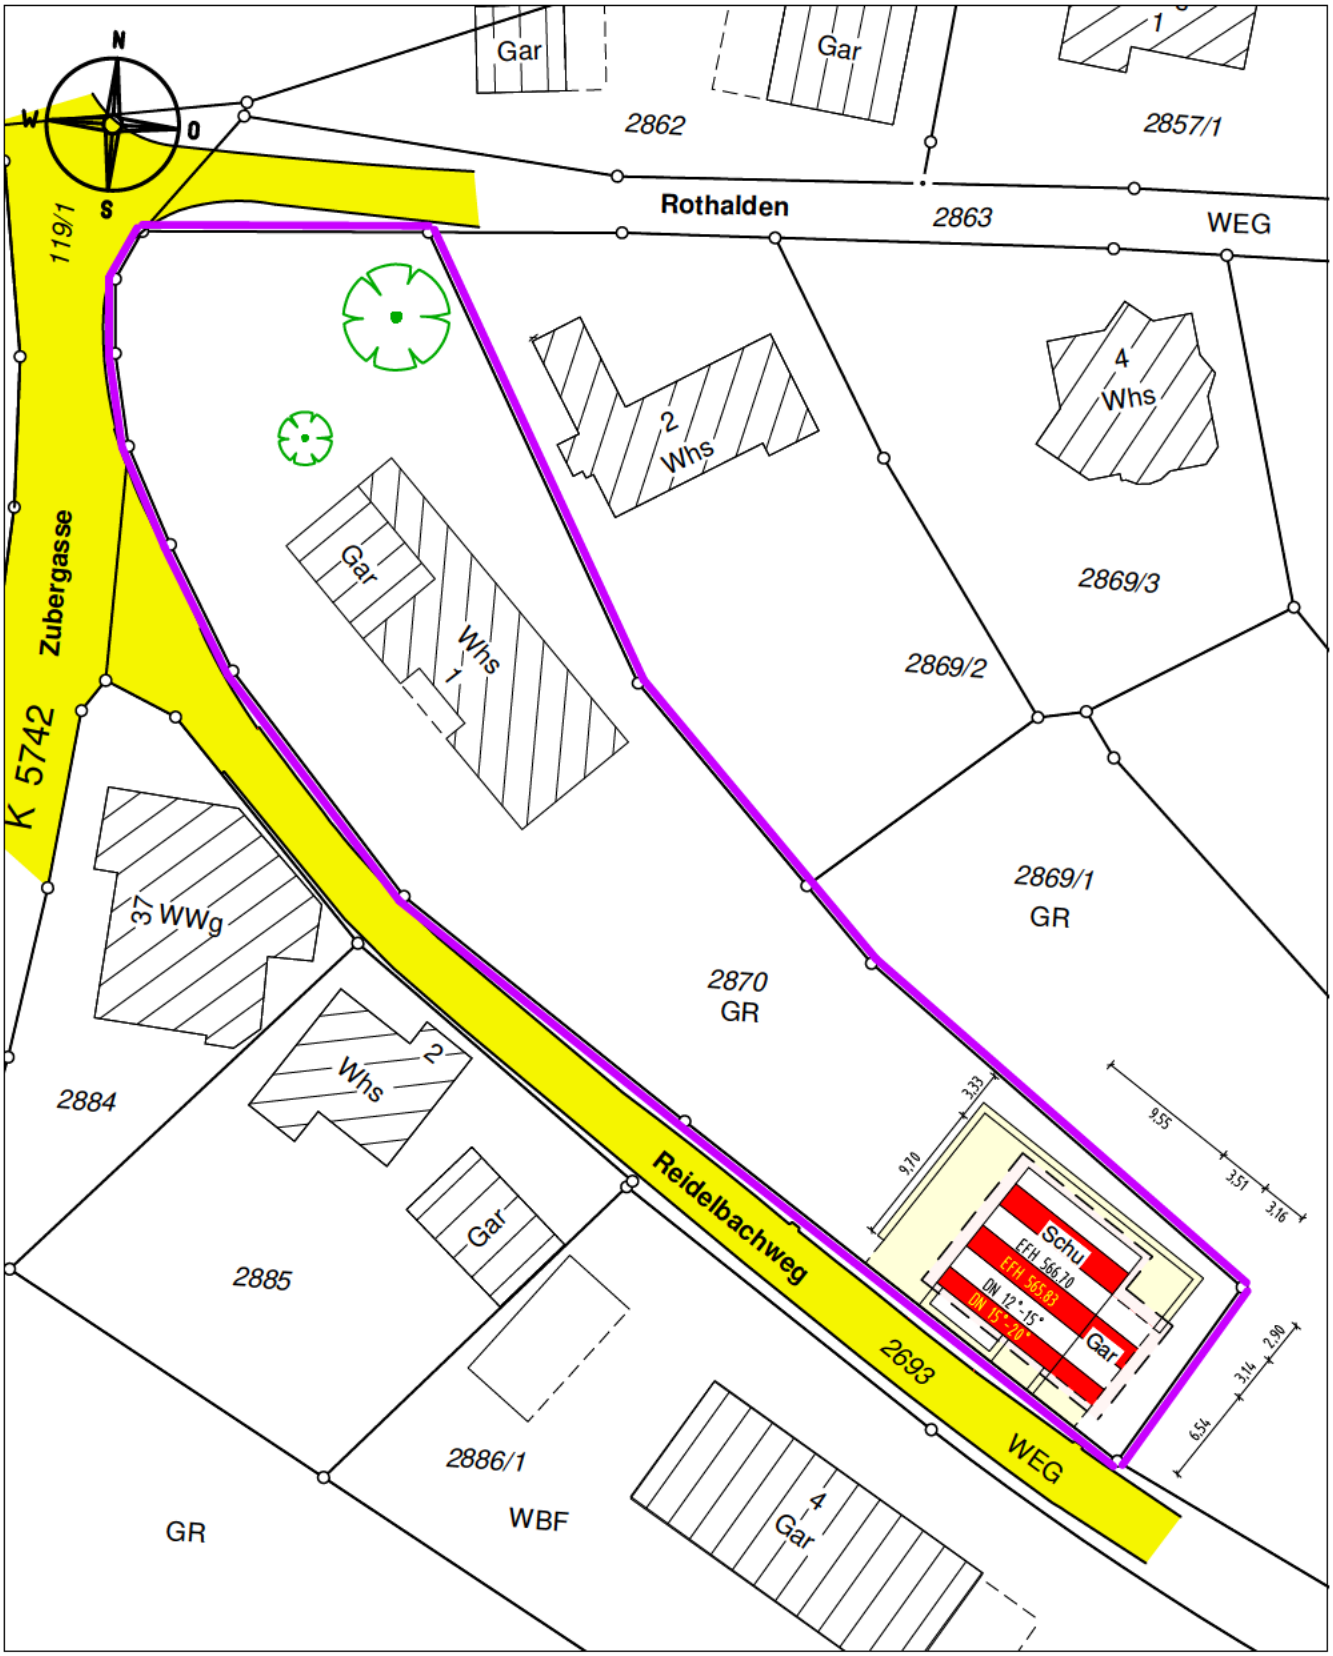

Darstellung entspricht dem Liegenschaftskataster, Abweichungen gegenüber dem Grundbuch möglich.

Keine Gewähr für unterirdische Leitungen.

Vermessungsbüro **Dipl.-Ing. (FH) Frank Braun**
Gänsäcker 48, 78532 Tuttlingen, Tel. 07462/20430-0 Fax -19

Gefertigt: Tuttlingen, den 22.11.2018
Geändert: Tuttlingen, den 03.08.2023