


# LAGEPLAN

Zeichnerischer Teil zum  
Bauantrag (§ 4 LBO VVO)

Maßstab 1 : 500

Gemeinde: **Blumberg**  
Gemarkung: **Blumberg**  
Flst-Nr.: **45/27, 45/28**

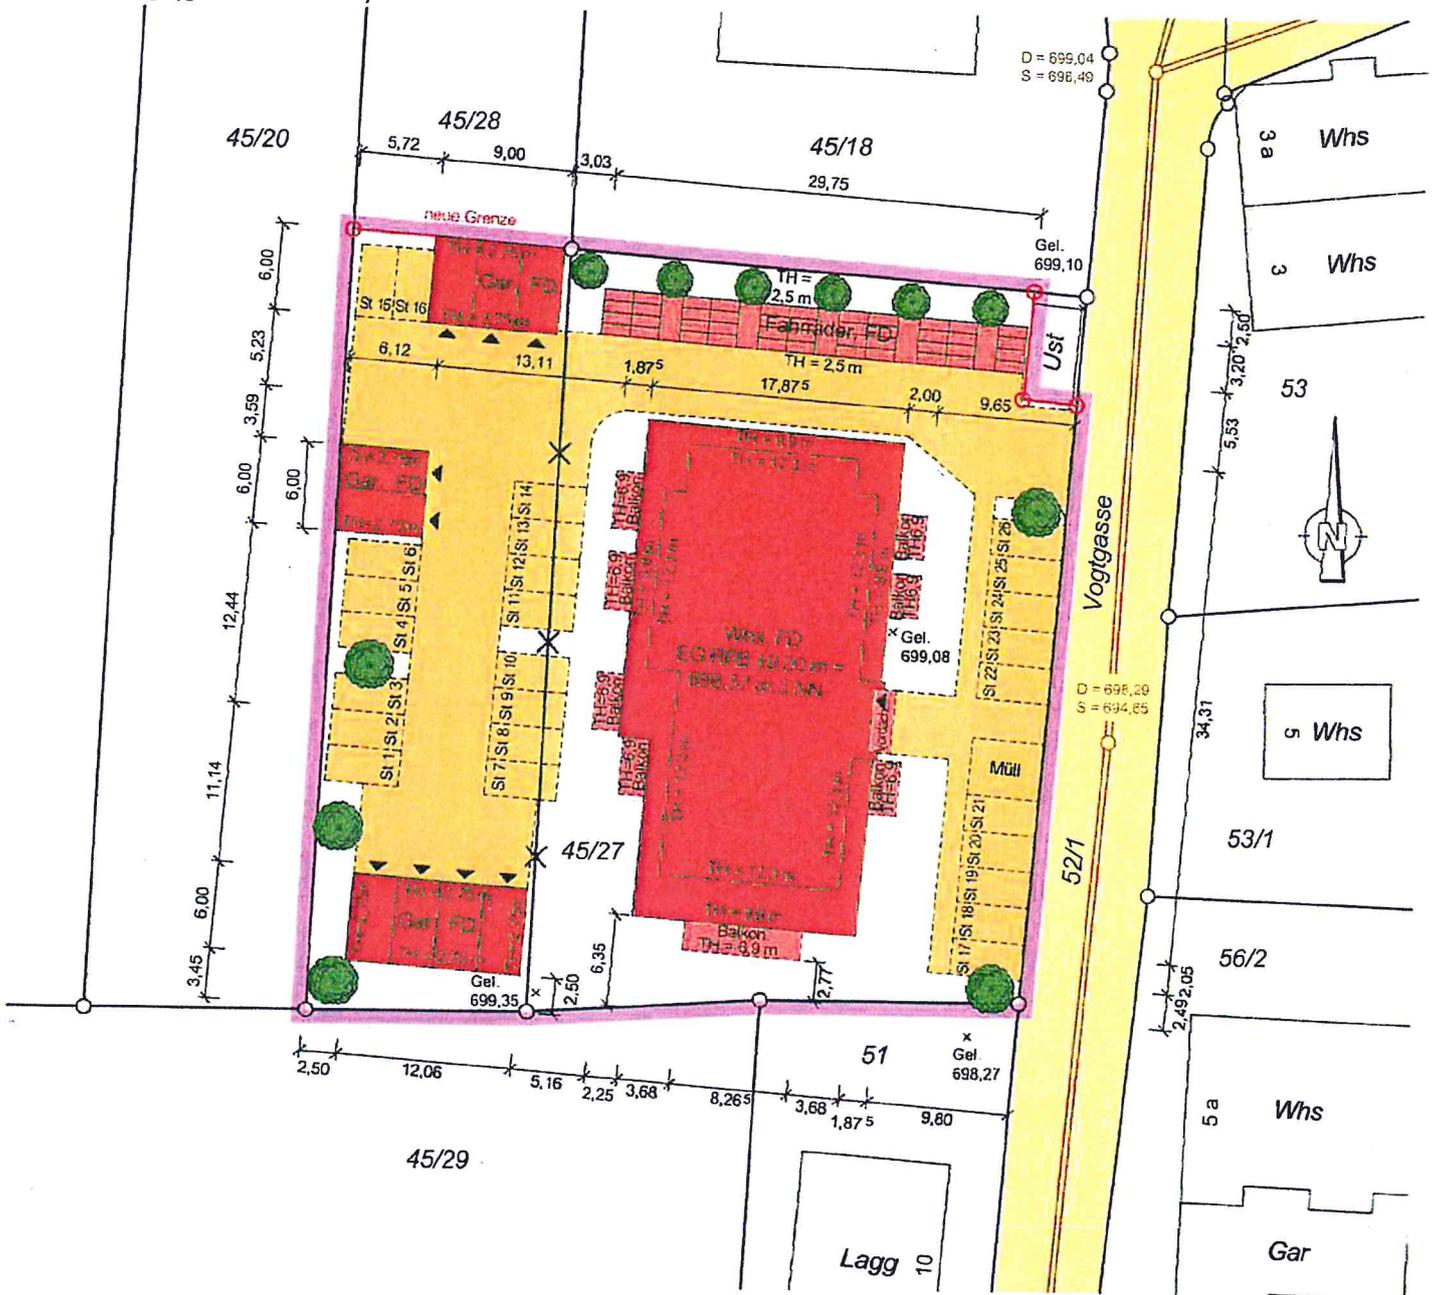

Auszug aus dem Liegenschaftskataster und Einzeichnungen nach § 4 Abs. 4 u. 5 LBO VVO.  
Abweichungen gegenüber dem Grundbuch sind möglich.

Nicht dargestellte unterirdische Leitungen sind bei den zuständigen Stellen zu erfragen.  
Ergänzende Gebäudemasse und weitere lokale Höhenangaben siehe Bauzeichnungen.  
Die Höhenangaben beziehen sich auf die Höhen über Normal-Null.  
Die Höhe EG RFB ±0,00 m entspricht der Höhe 698,57 m.ü.NN.  
Es besteht kein rechtskräftiger Bebauungsplan.

Dipl.-Ing. (FH)  
**HOLGER ALBICKER**  
Sachverständiger nach  
§ 5 Abs. 3 LBOVVO B-W  
Bonndorfer Straße 8  
79805 EGGINGEN  
Tel. 07746/919550  
Fax 07746/919551

Vermessung BDB

Eggingen, 20. März 2019

Dipl.-Ing. (FH) Holger Albicker  
Sachverständiger gem. § 5 LBO VVO