


RIEDBÖHRINGEN

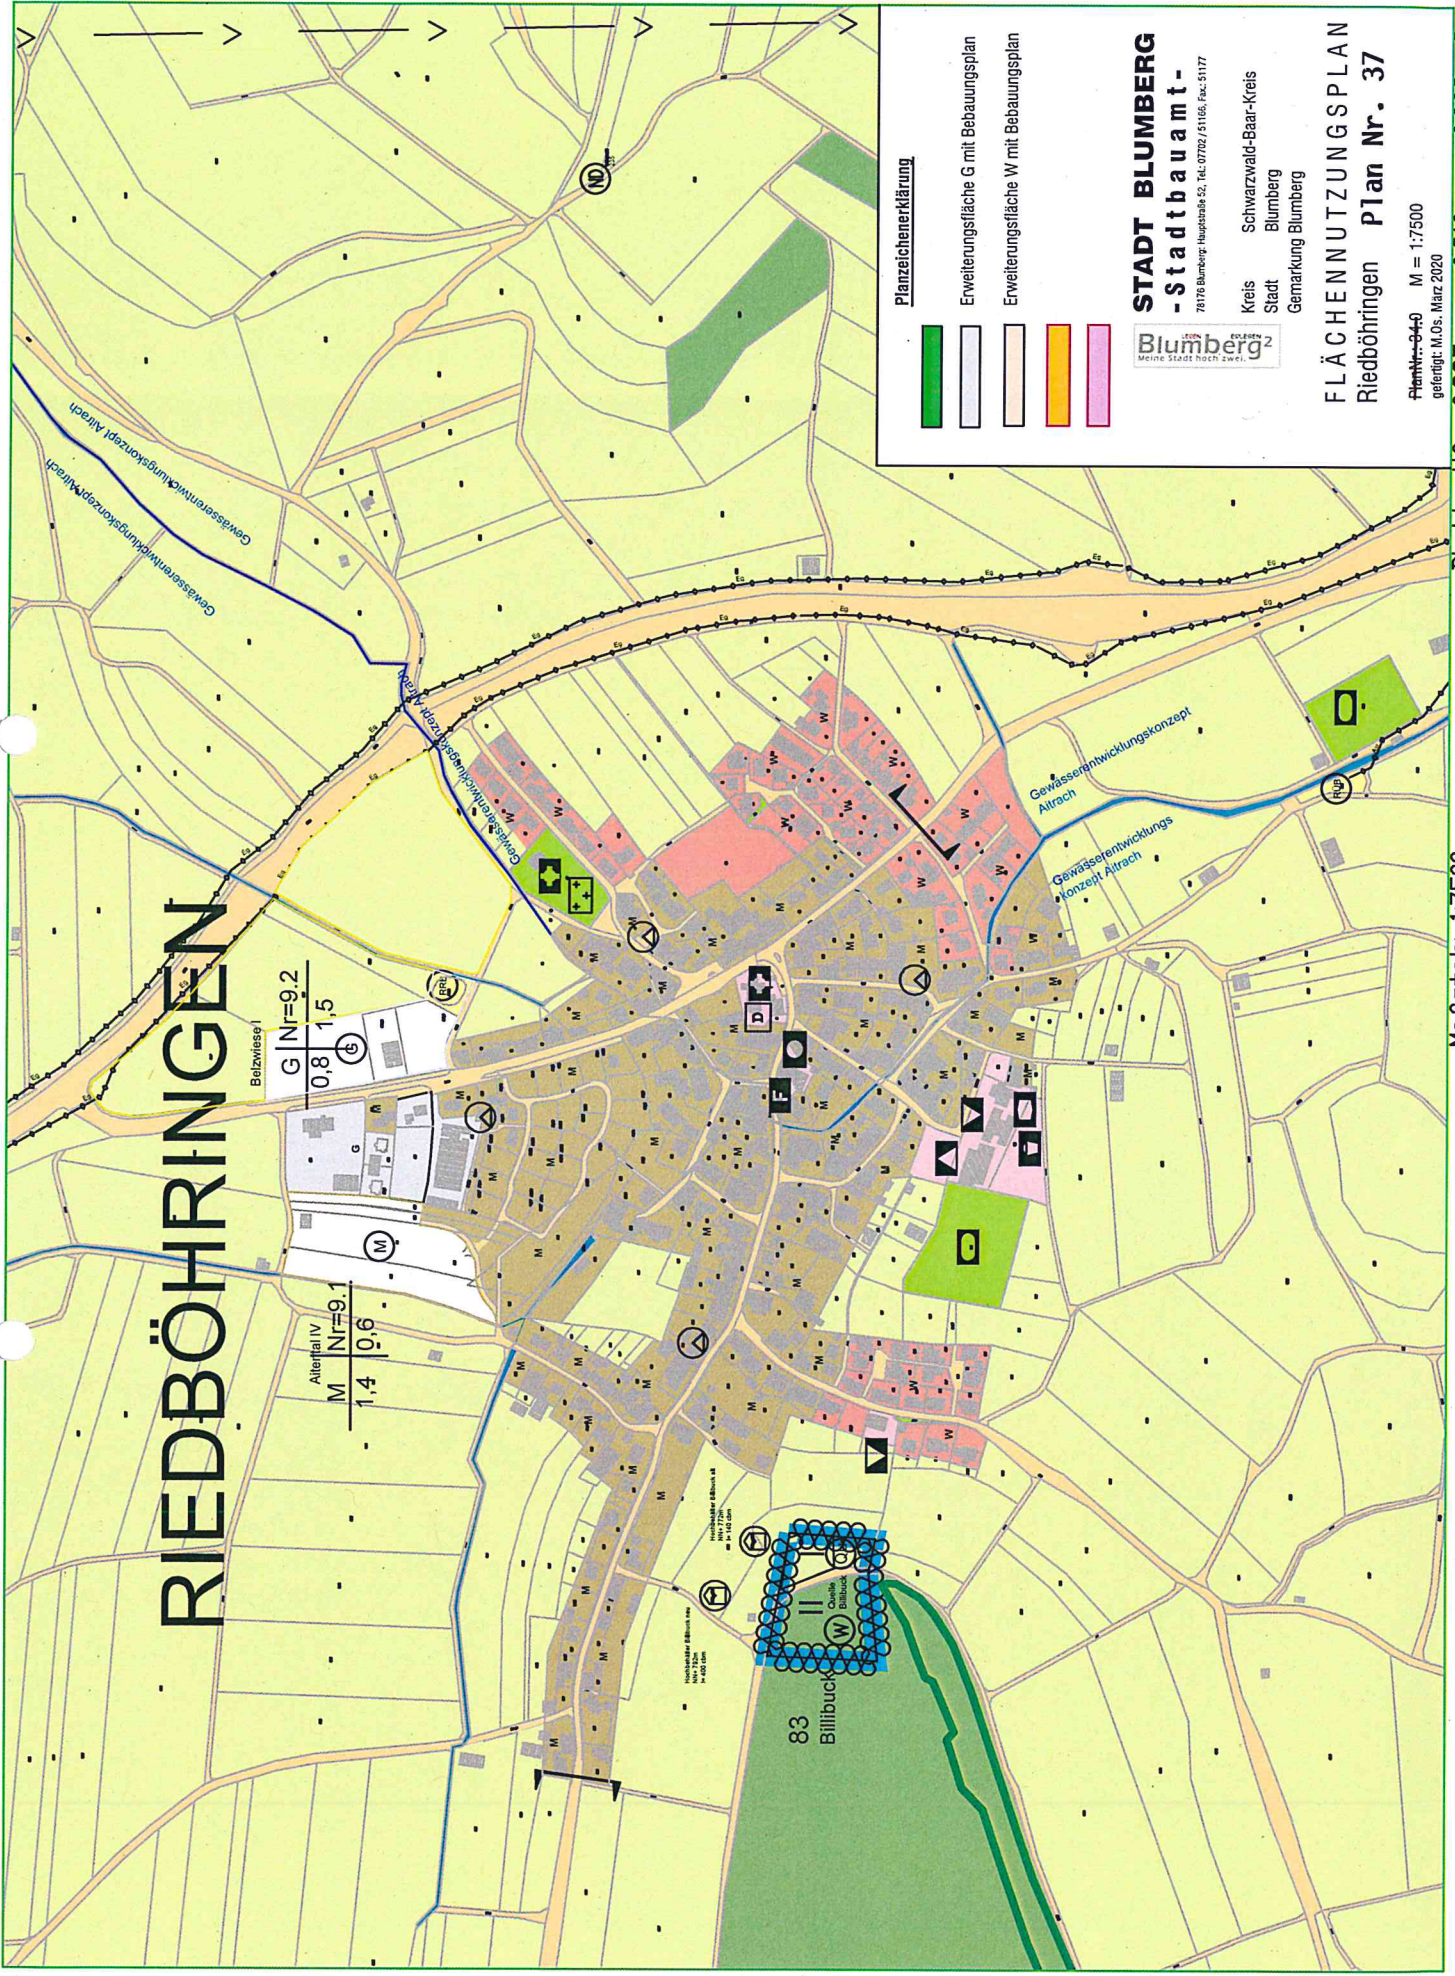

Planzeichenerklärung

- Erweiterungsfäche G mit Bebauungsplan
- Erweiterungsfäche W mit Bebauungsplan
- Erweiterungsfäche W mit Bebauungsplan
- Erweiterungsfäche W mit Bebauungsplan

STADT BLUMBERG
-Stadtbauamt-
78176 Blumberg Hauptstraße 52, Tel. 07732 / 51165, Fax: 51177

Kreis Schwarzwald-Baar-Kreis
Stadt Blumberg
Gemarkung Blumberg



FLÄCHENNUTZUNGSPLAN
Riedböhringen Plan Nr. 37

Plan Nr. 37-0
M = 1:7500
geändert: M.Os. März 2020


Blattgröße: 0,297 m x 0,210 m = 0,062 m²

Maßstab: 1:7500

83
Billibuck

Alteital IV
M Nr=9.1
1.4 0.6

Belzweise I
G Nr=9.2
0.8 1.5

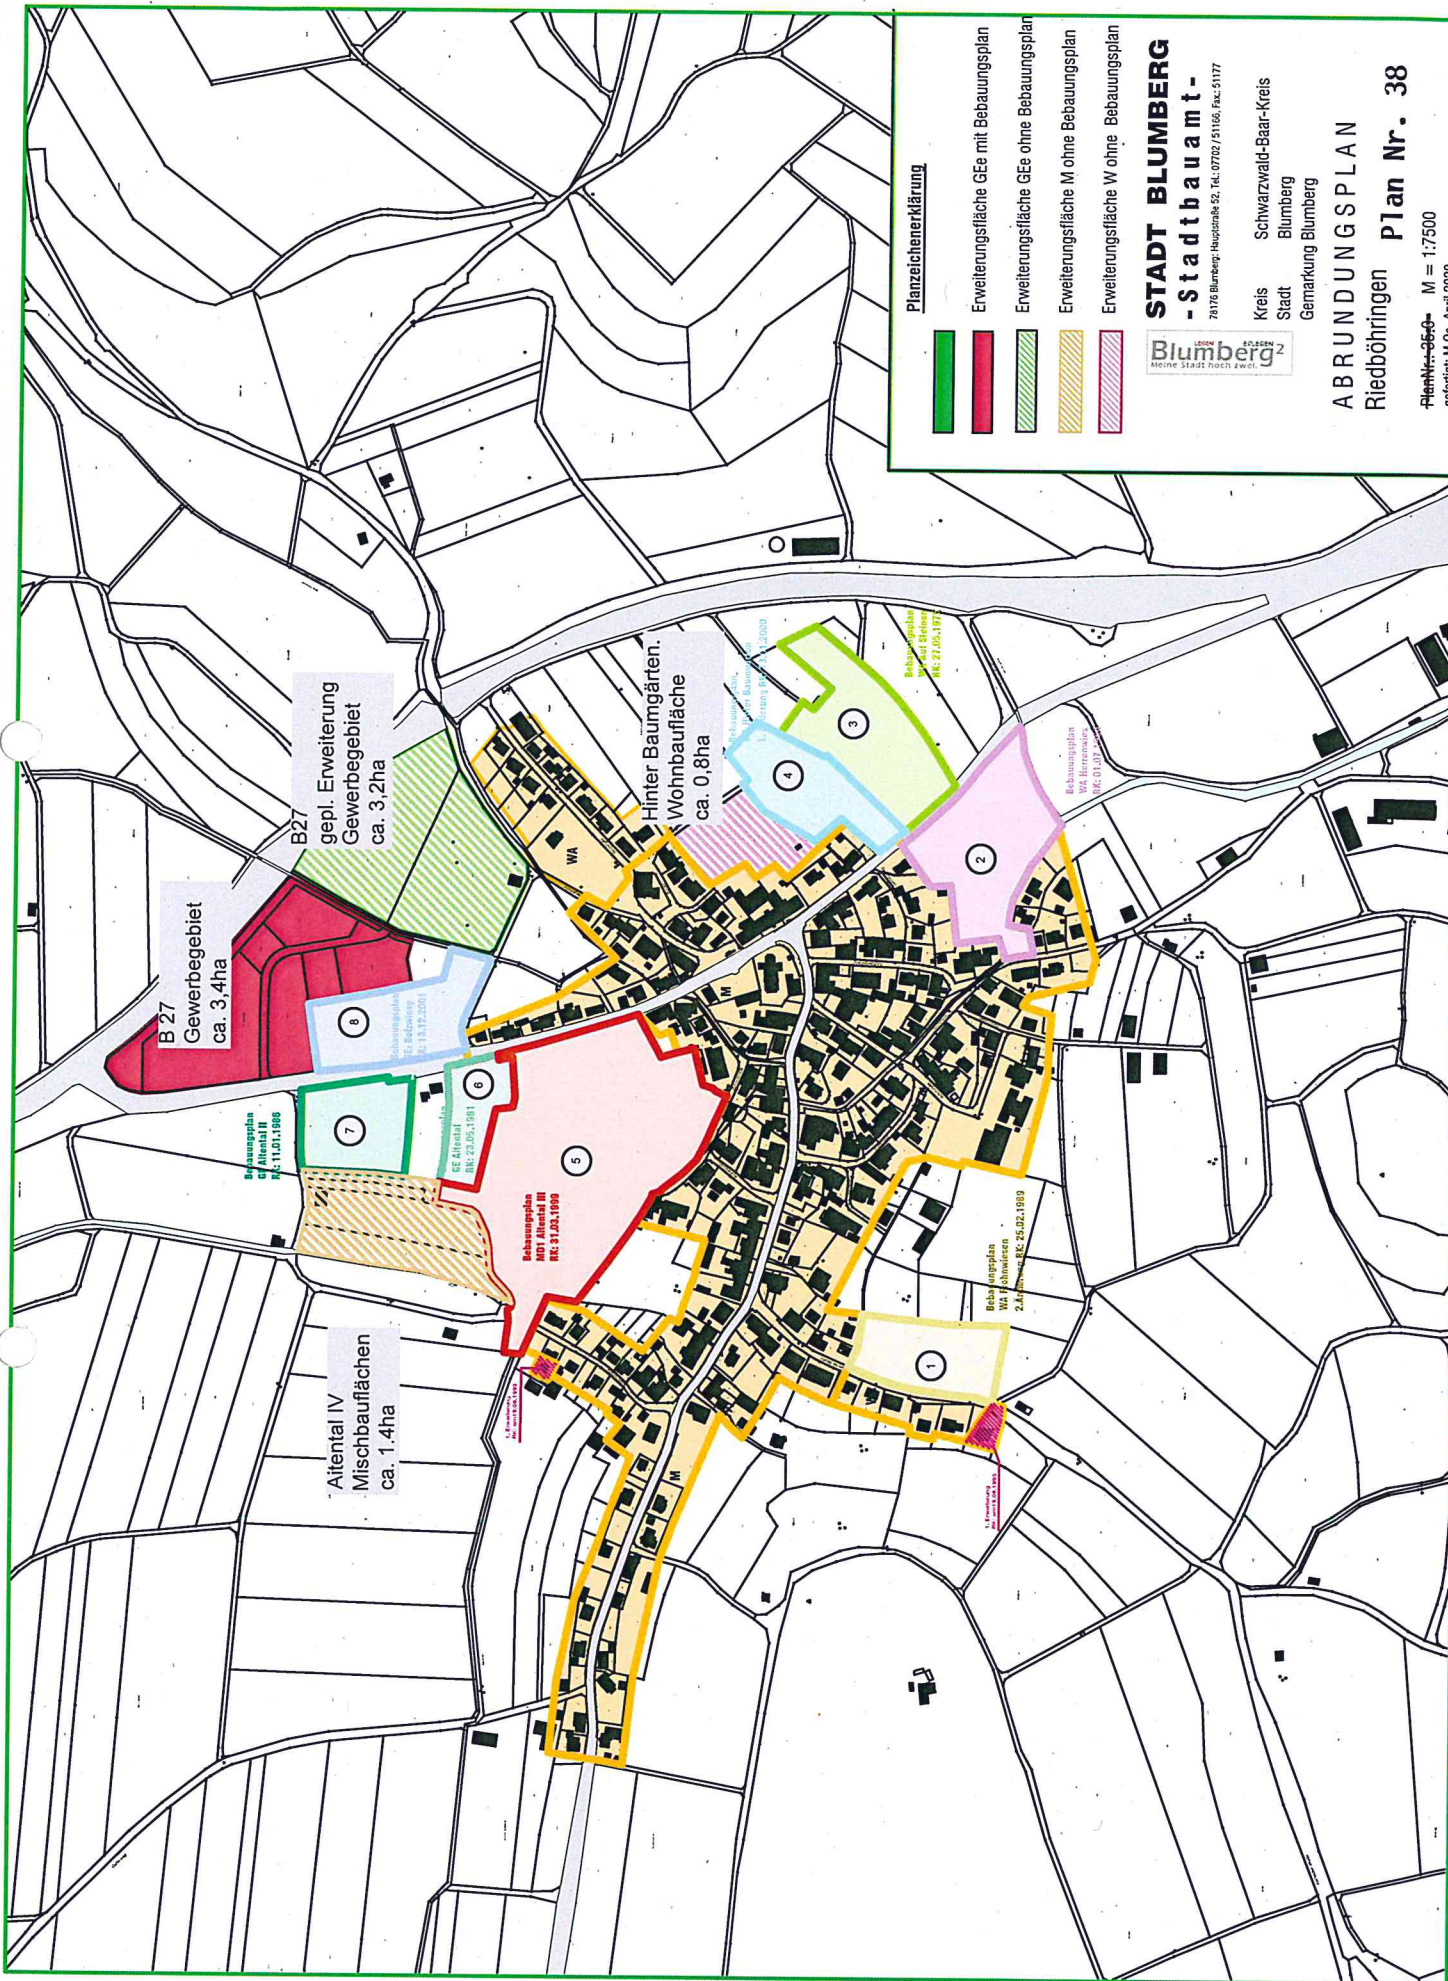

Planzeichenerklärung

- Erweiterungsfläche GfE mit Bebauungsplan
- Erweiterungsfläche GfE ohne Bebauungsplan
- Erweiterungsfläche M ohne Bebauungsplan
- Erweiterungsfläche W ohne Bebauungsplan

STADT BLUMBERG
-Stadtbaudamt-

78176 Blumberg, Hauptstraße 52, Tel. 07702 / 51166, Fax: 51177



Kreis Schwarzwald-Baar-Kreis
Stadt Blumberg
Gemarkung Blumberg


ABRUNDUNGSPLAN

Riedböhringen **Plan Nr. 38**

Plan Nr. 38-0 M = 1:7500
gefertigt: M.Os. April 2020

Maßstab: 1:7500

Blattgröße: 0,297 m x 0,210 m = 0,062 m²

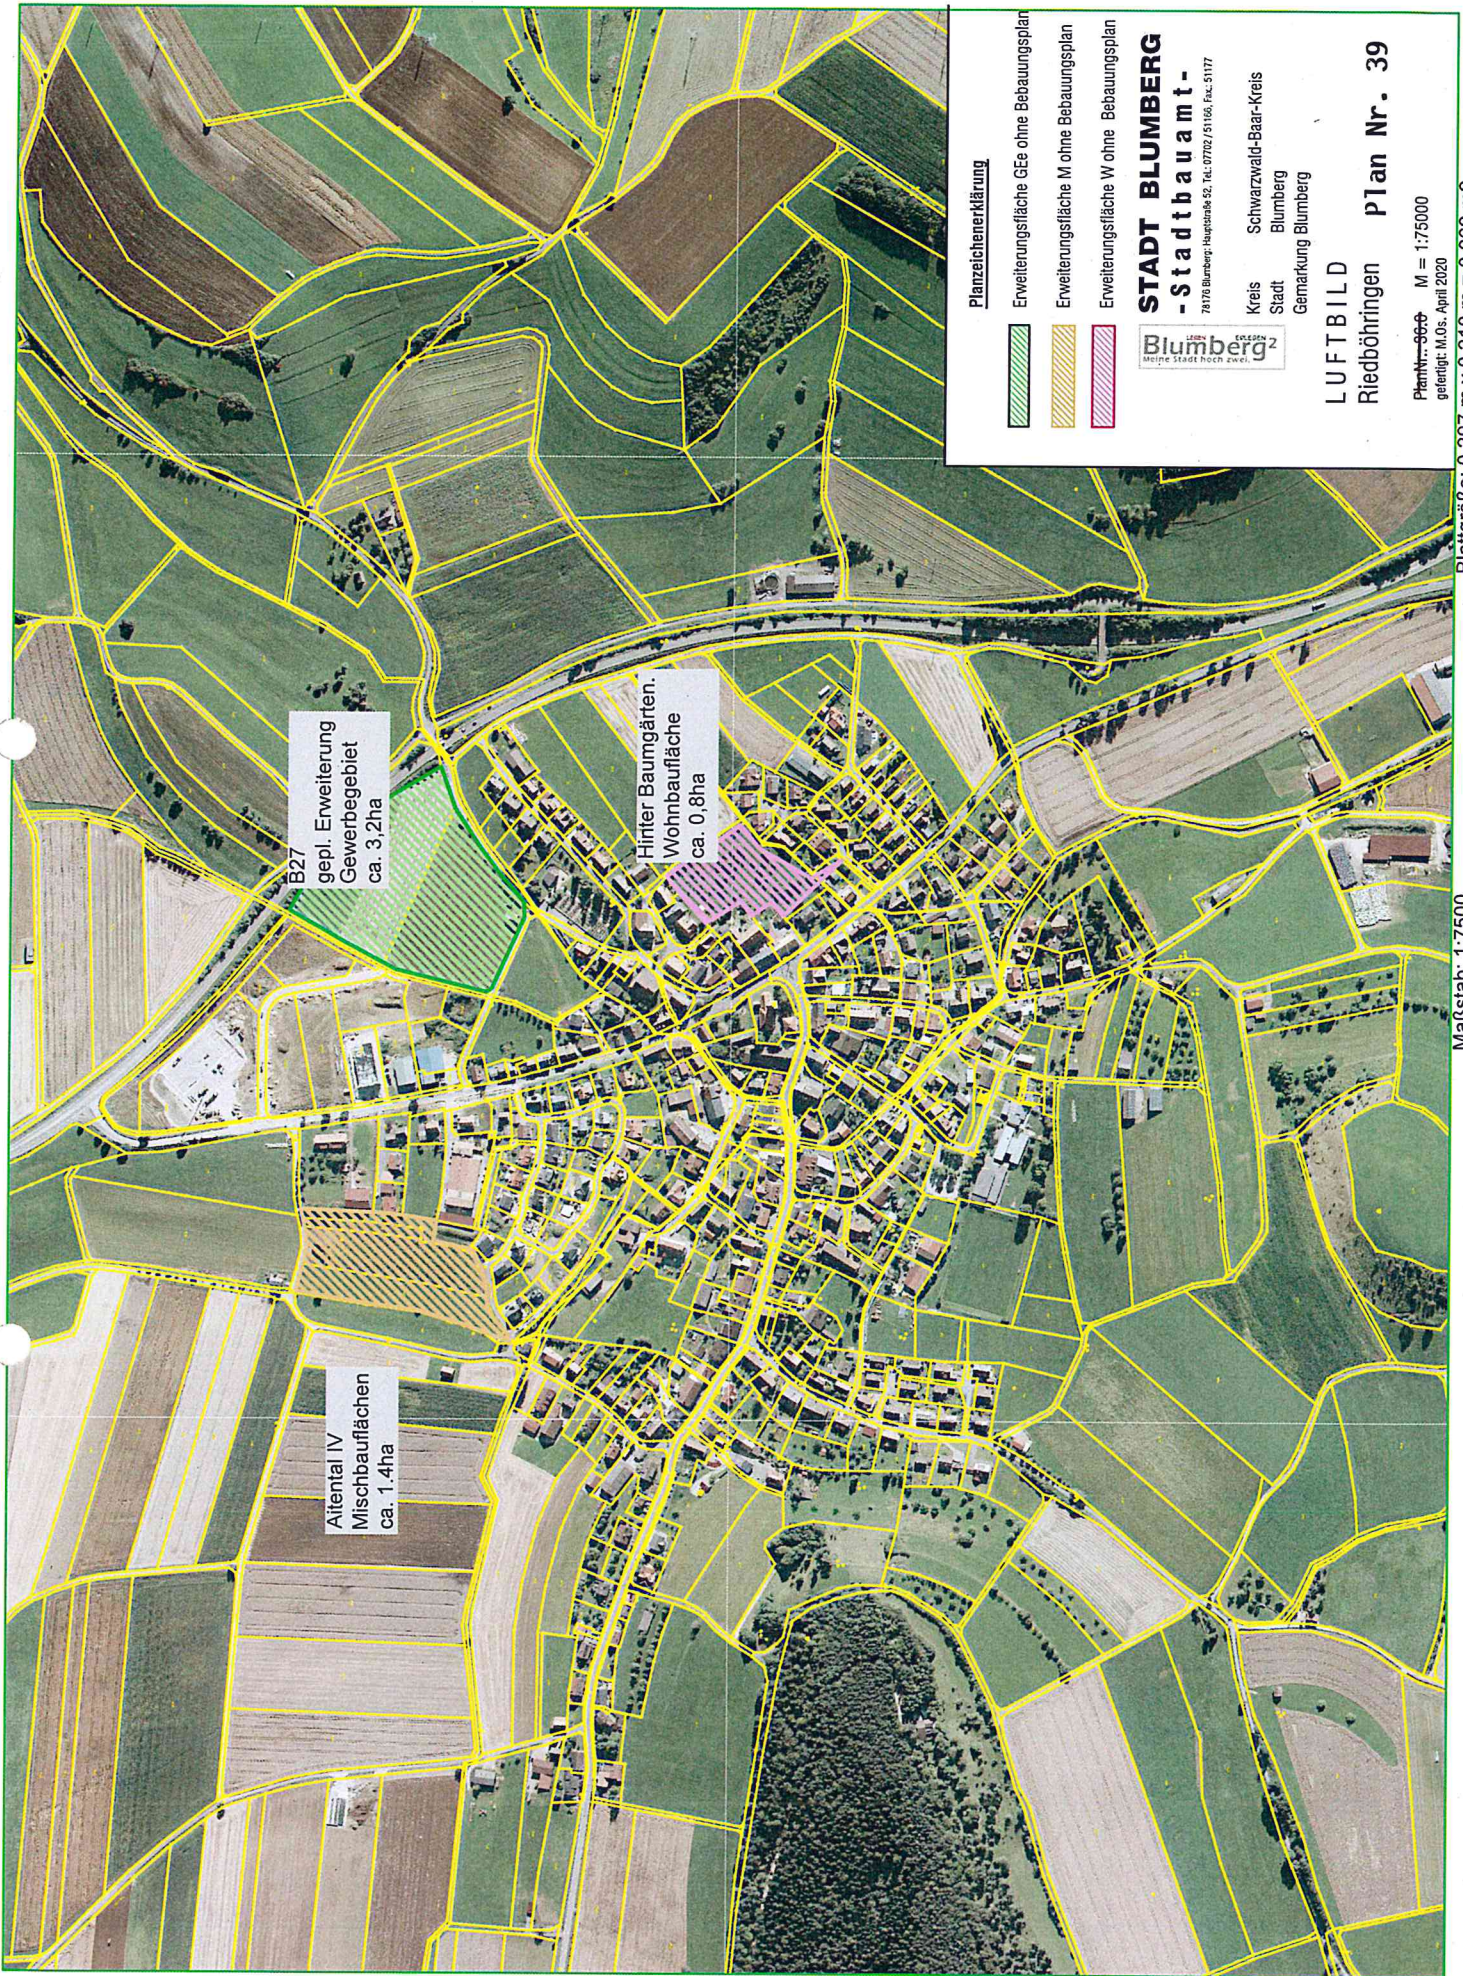

PlanNr.: 0609 M = 1:75000
geleitet: M.O.S. April 2020

Maßstab: 1:7500

Blattgröße: 0,297 m x 0,210 m = 0,062 m2