


Landkreis: Schwarzwald-Baar-Kreis

Gemeinde: Blumberg

Gemarkung: Kommingen

Lageplan - zeichnerischer Teil

zum Bauantrag (§4 LBOVVO)

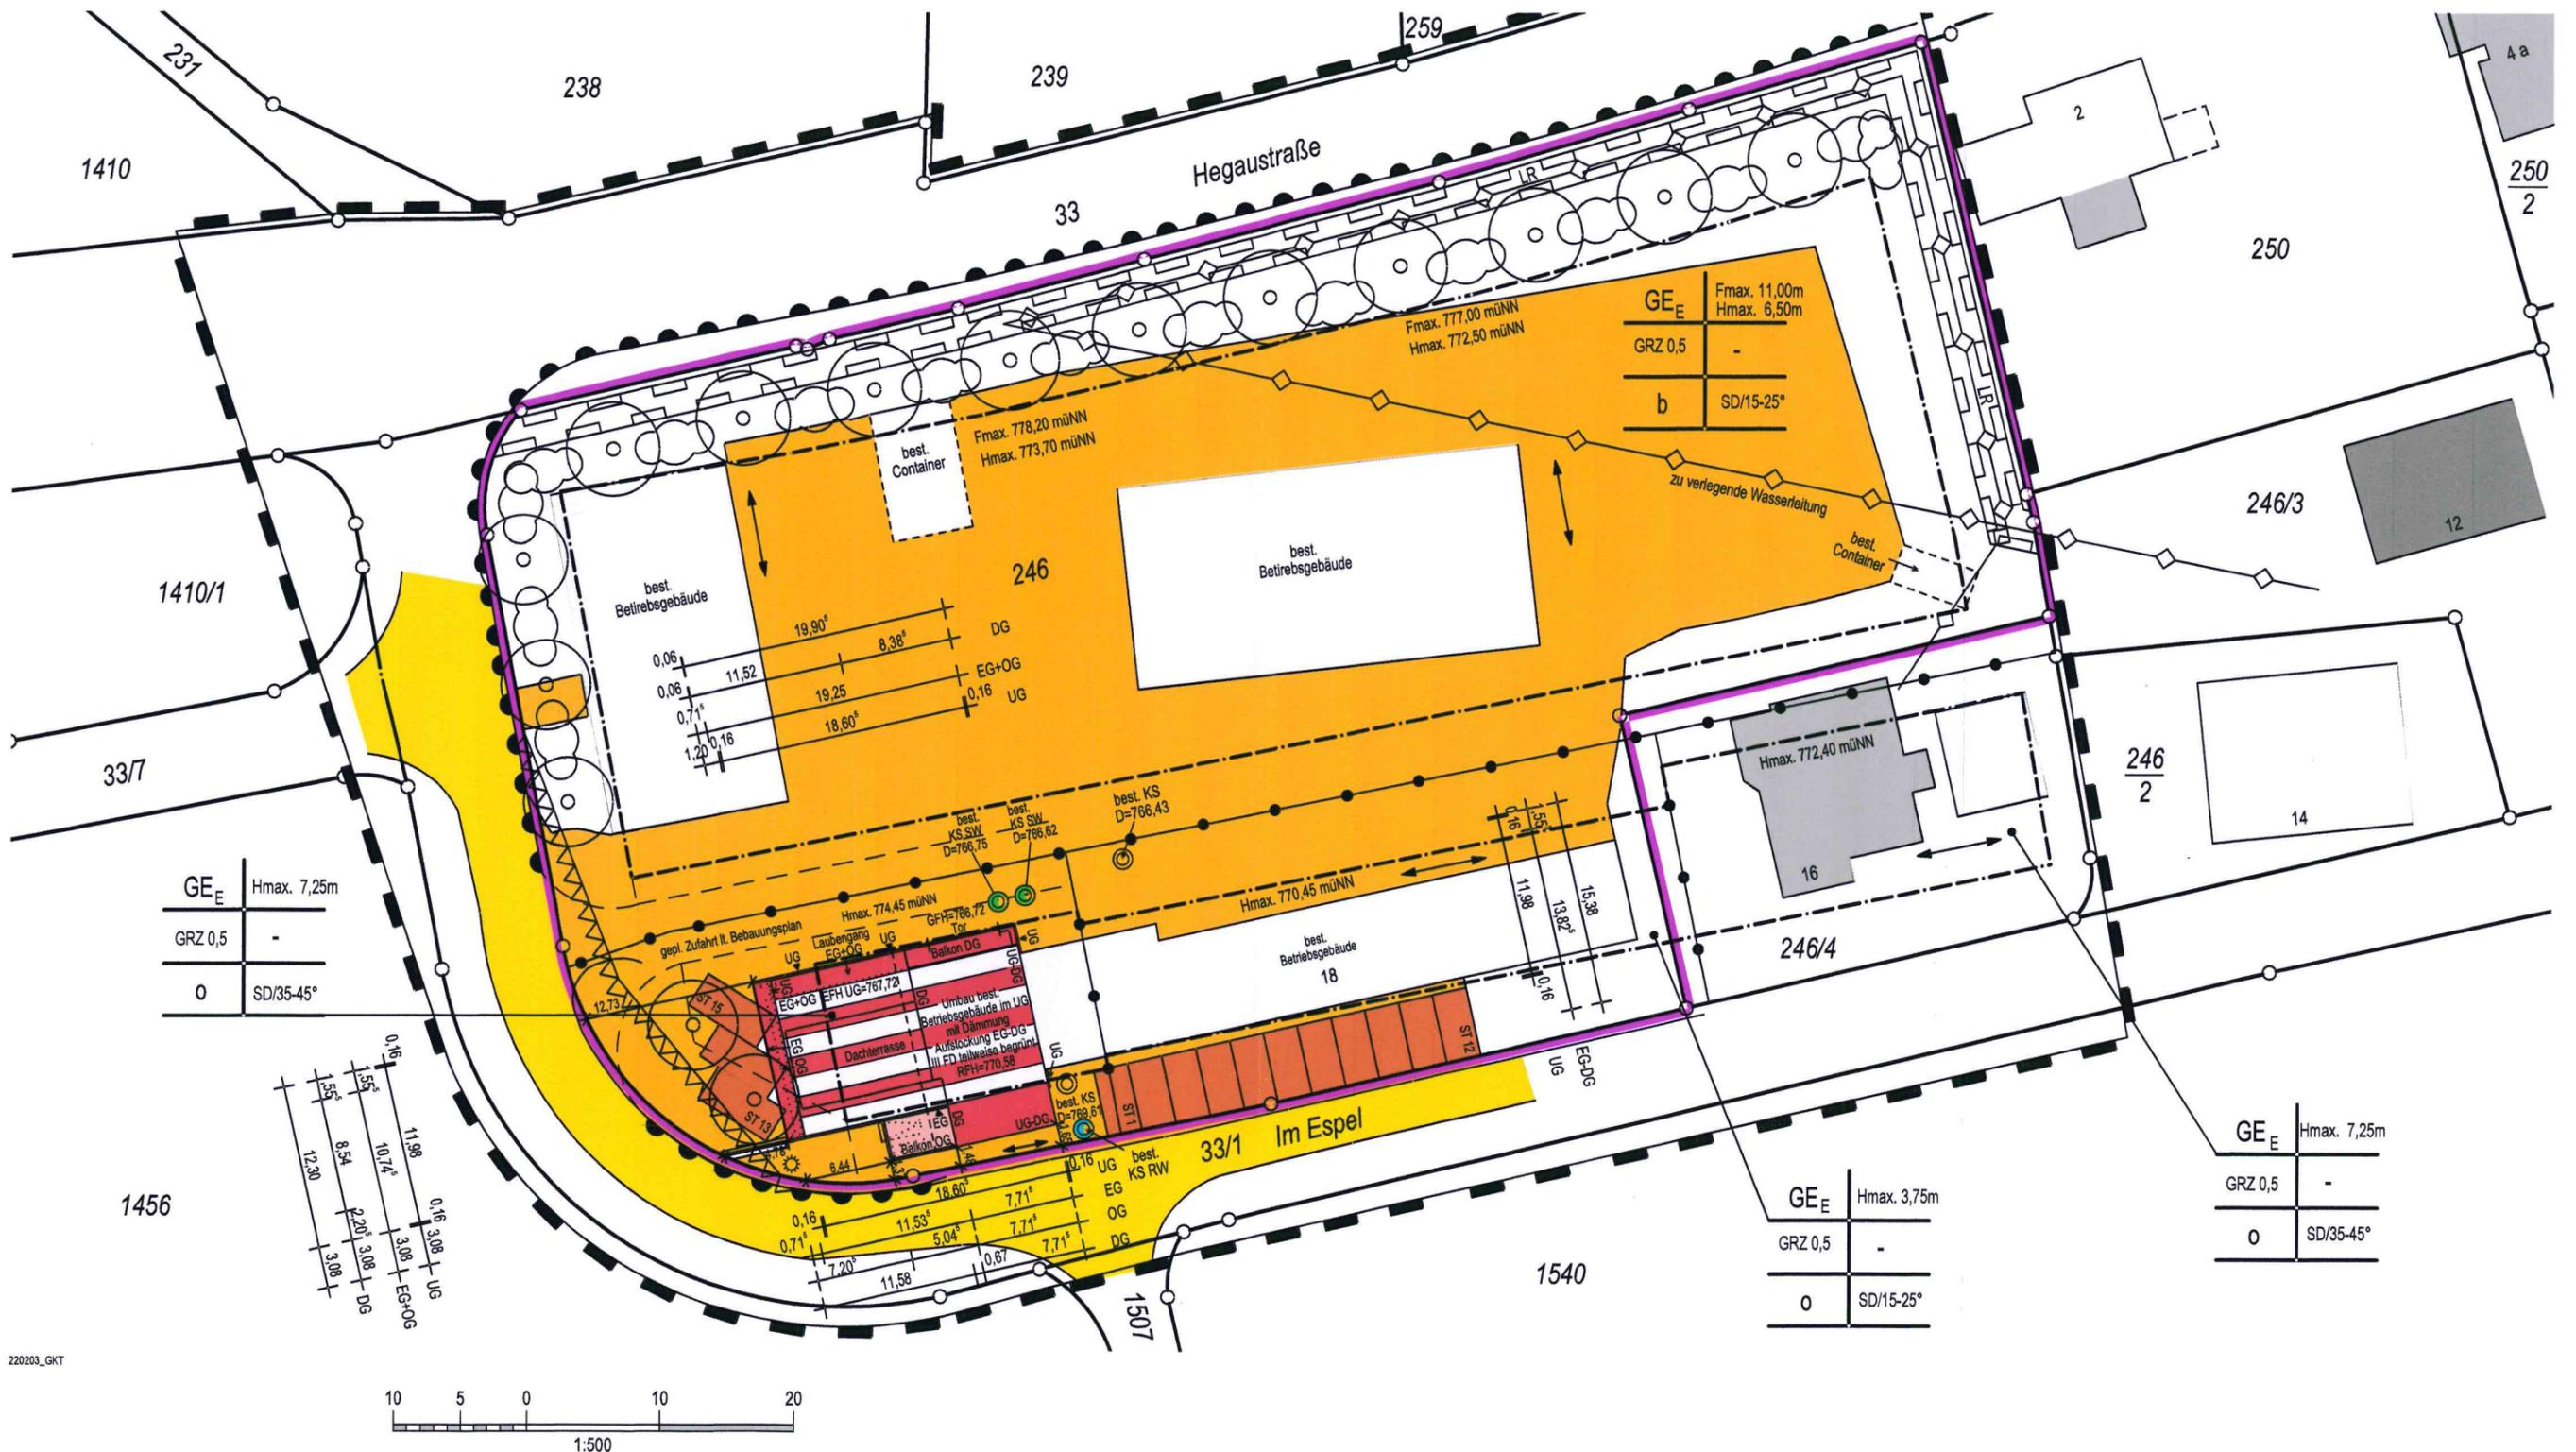

Villingen-Schwenningen, den 26.02.2021

mandolla + gilbert
vermessung

78652 Villingen-Schwenningen
Fax +49 7721 73007 • www.mgverm.de



Auszug aus dem Liegenschaftskataster und
Einzeichnungen nach §4 (3) und (4) LBOVVO.

Maßänderungen sind dem Planfertiger mitzu-
teilen. Weitere, über die lt. §4 (10) LBOVVO
darzustellende Versorgungsleitungen auf dem
Baugrundstück sind bei den zuständigen Stel-
len zu erfragen.