


Landkreis: Schwarzwald-Baar  
 Gemeinde: Blumberg  
 Gemarkung: Blumberg

**Lageplan - zeichnerischer Teil  
 zum Bauantrag (§4 LBOVVO)**

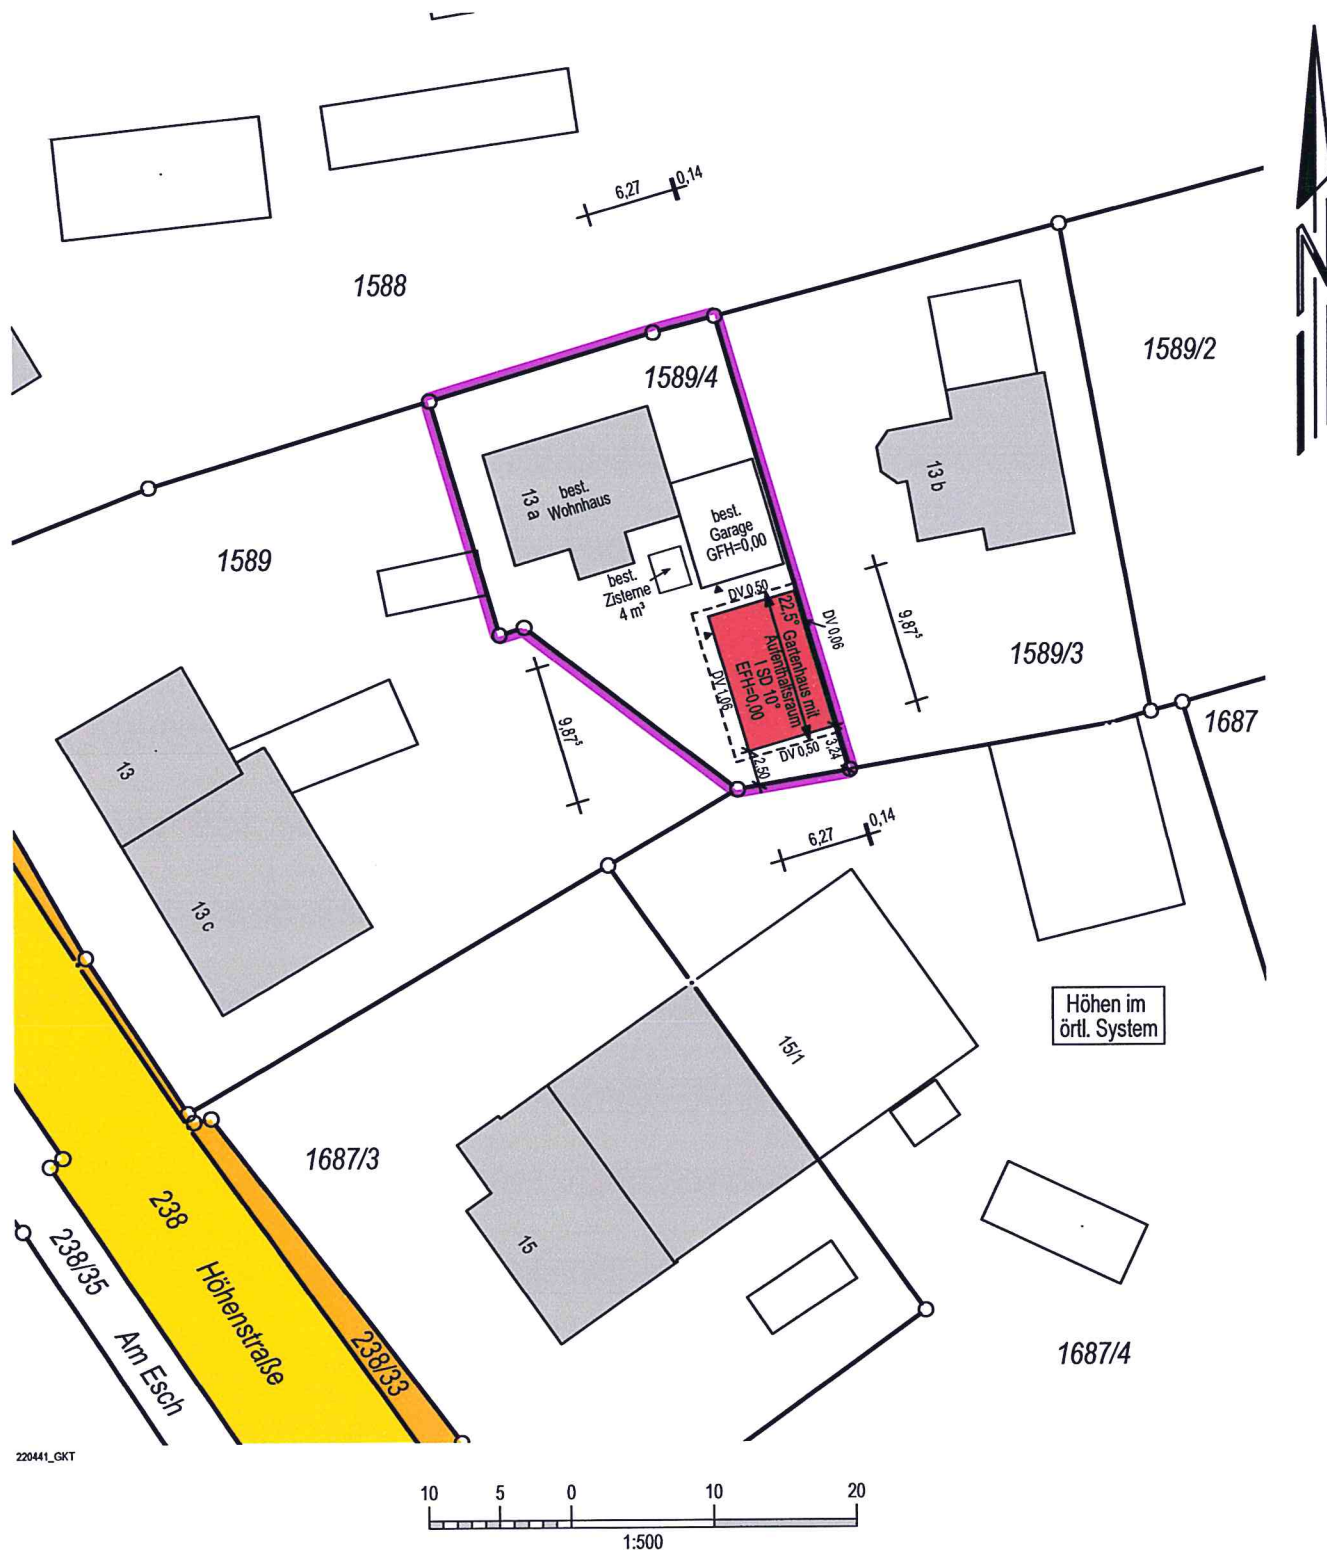

Villingen-Schwenningen, den 08.03.2021

mandolla + gilbert  
 vermessung

78052 Villingen-Schwenningen  
 Fon +49 7721 73007 • www.mgverm.de



Auszug aus dem Liegenschaftskataster und  
 Einzelzeichnungen nach §4 (3) und (4) LBOVVO.

Maßänderungen sind dem Planfertiger mitzu-  
 teilen. Weitere, über die lt. §4 (10) LBOVVO  
 darzustellende Versorgungsleitungen auf dem  
 Baugrundstück sind bei den zuständigen Stel-  
 len zu erfragen.