


Lageplan

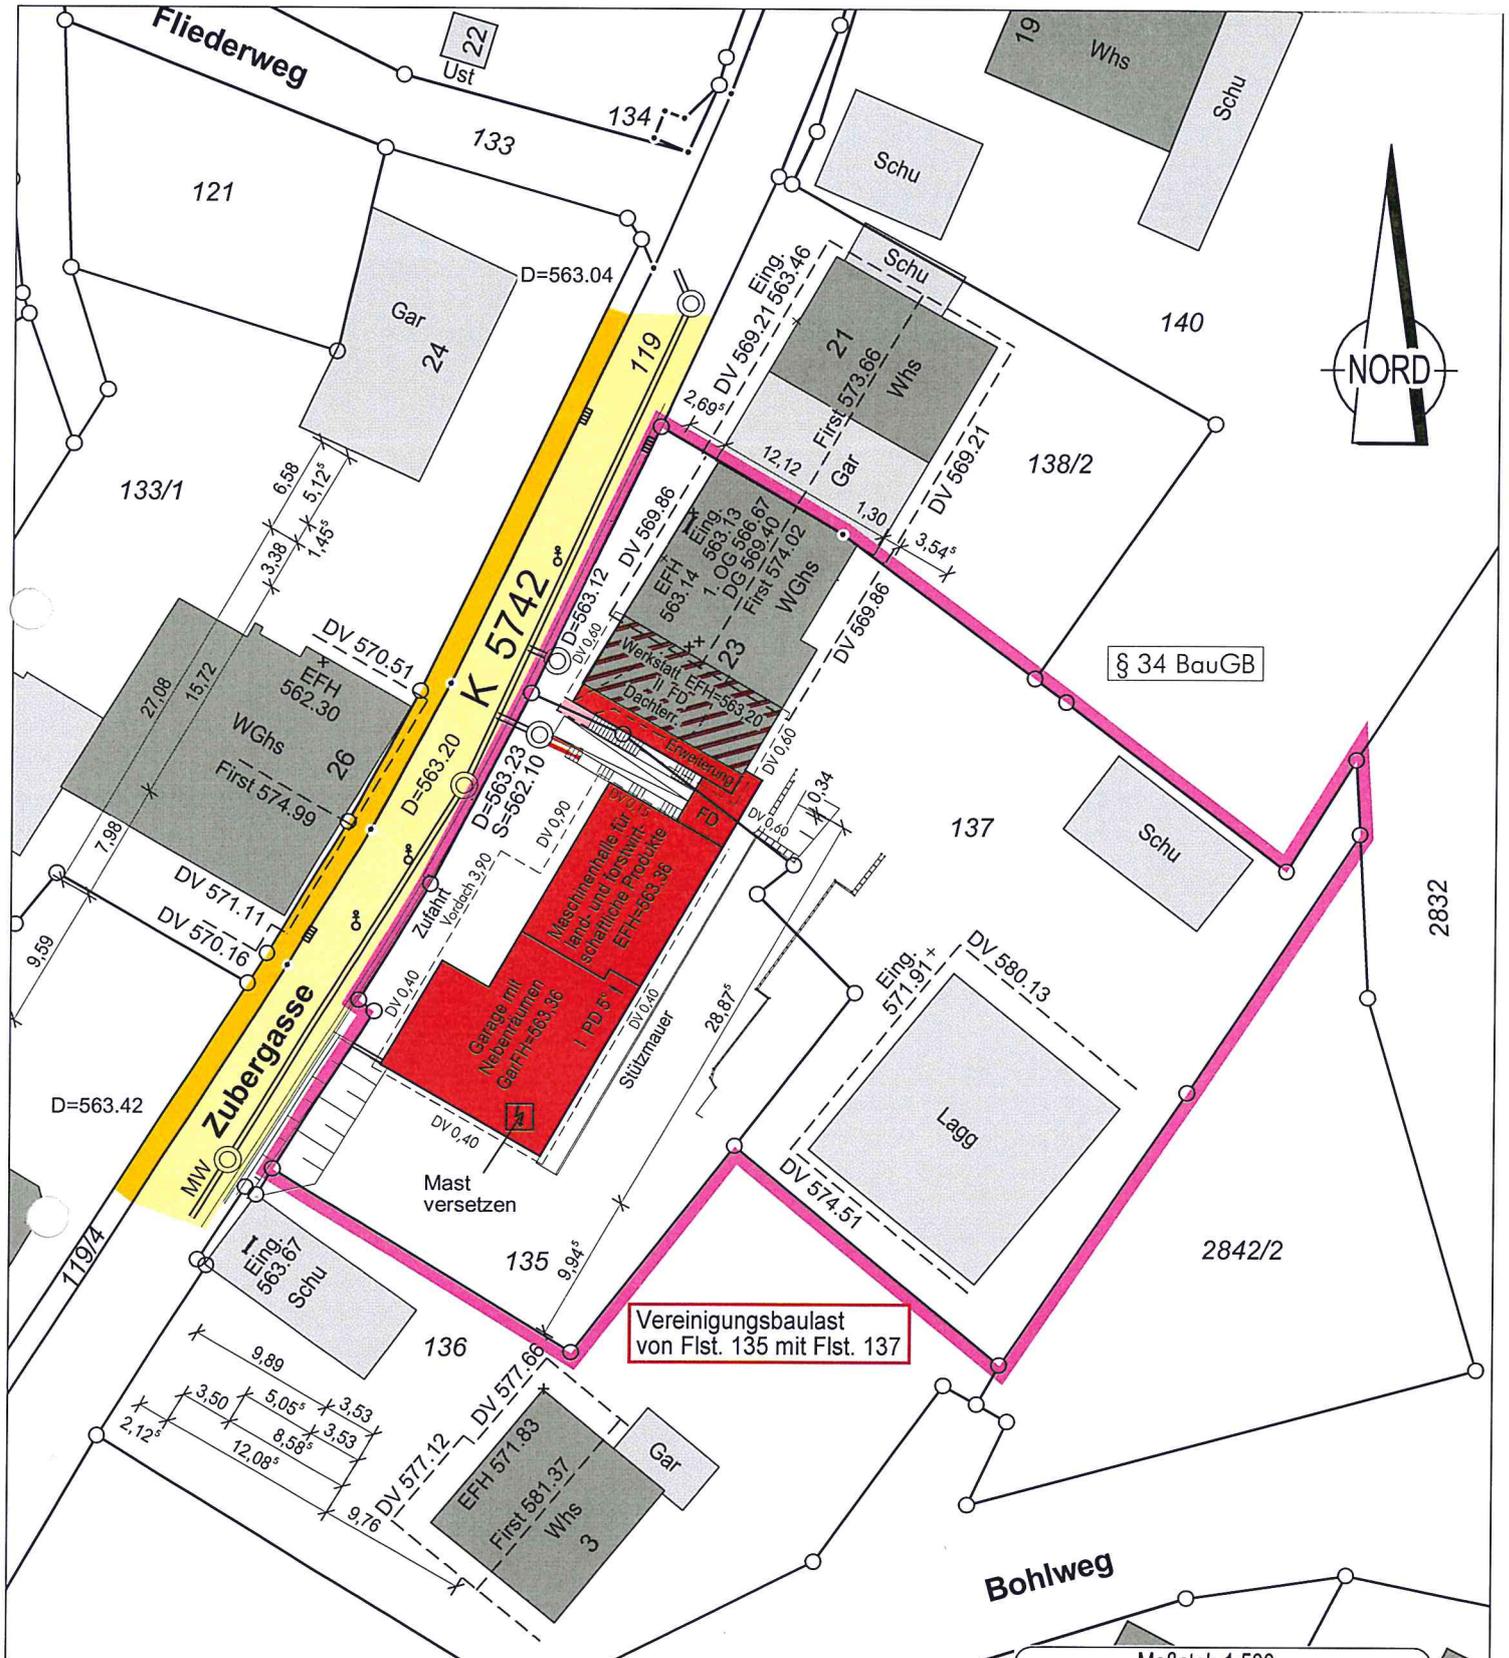

Auszug aus dem Liegenschaftskataster
 Gefertigt und nach §4 LBOVVO
 ausgearbeitet: Donaueschingen, 01.04.2021

[Handwritten Signature]

Grißhaber + Oberfell GbR
 Beratende Ingenieure
 Karlstraße 54
 78166 Donaueschingen
 Tel.: 0771 / 8310-0 Fax.: 0741 / 17455-20



Auftragsnr.: 2020103-Ing
2020103

Alle Maßänderungen sind dem
 Lageplanfertiger schriftl. mitzuteilen

Hinsichtlich etwa vorhandener unterirdischer
 Leitungen wird keine Gewähr übernommen.