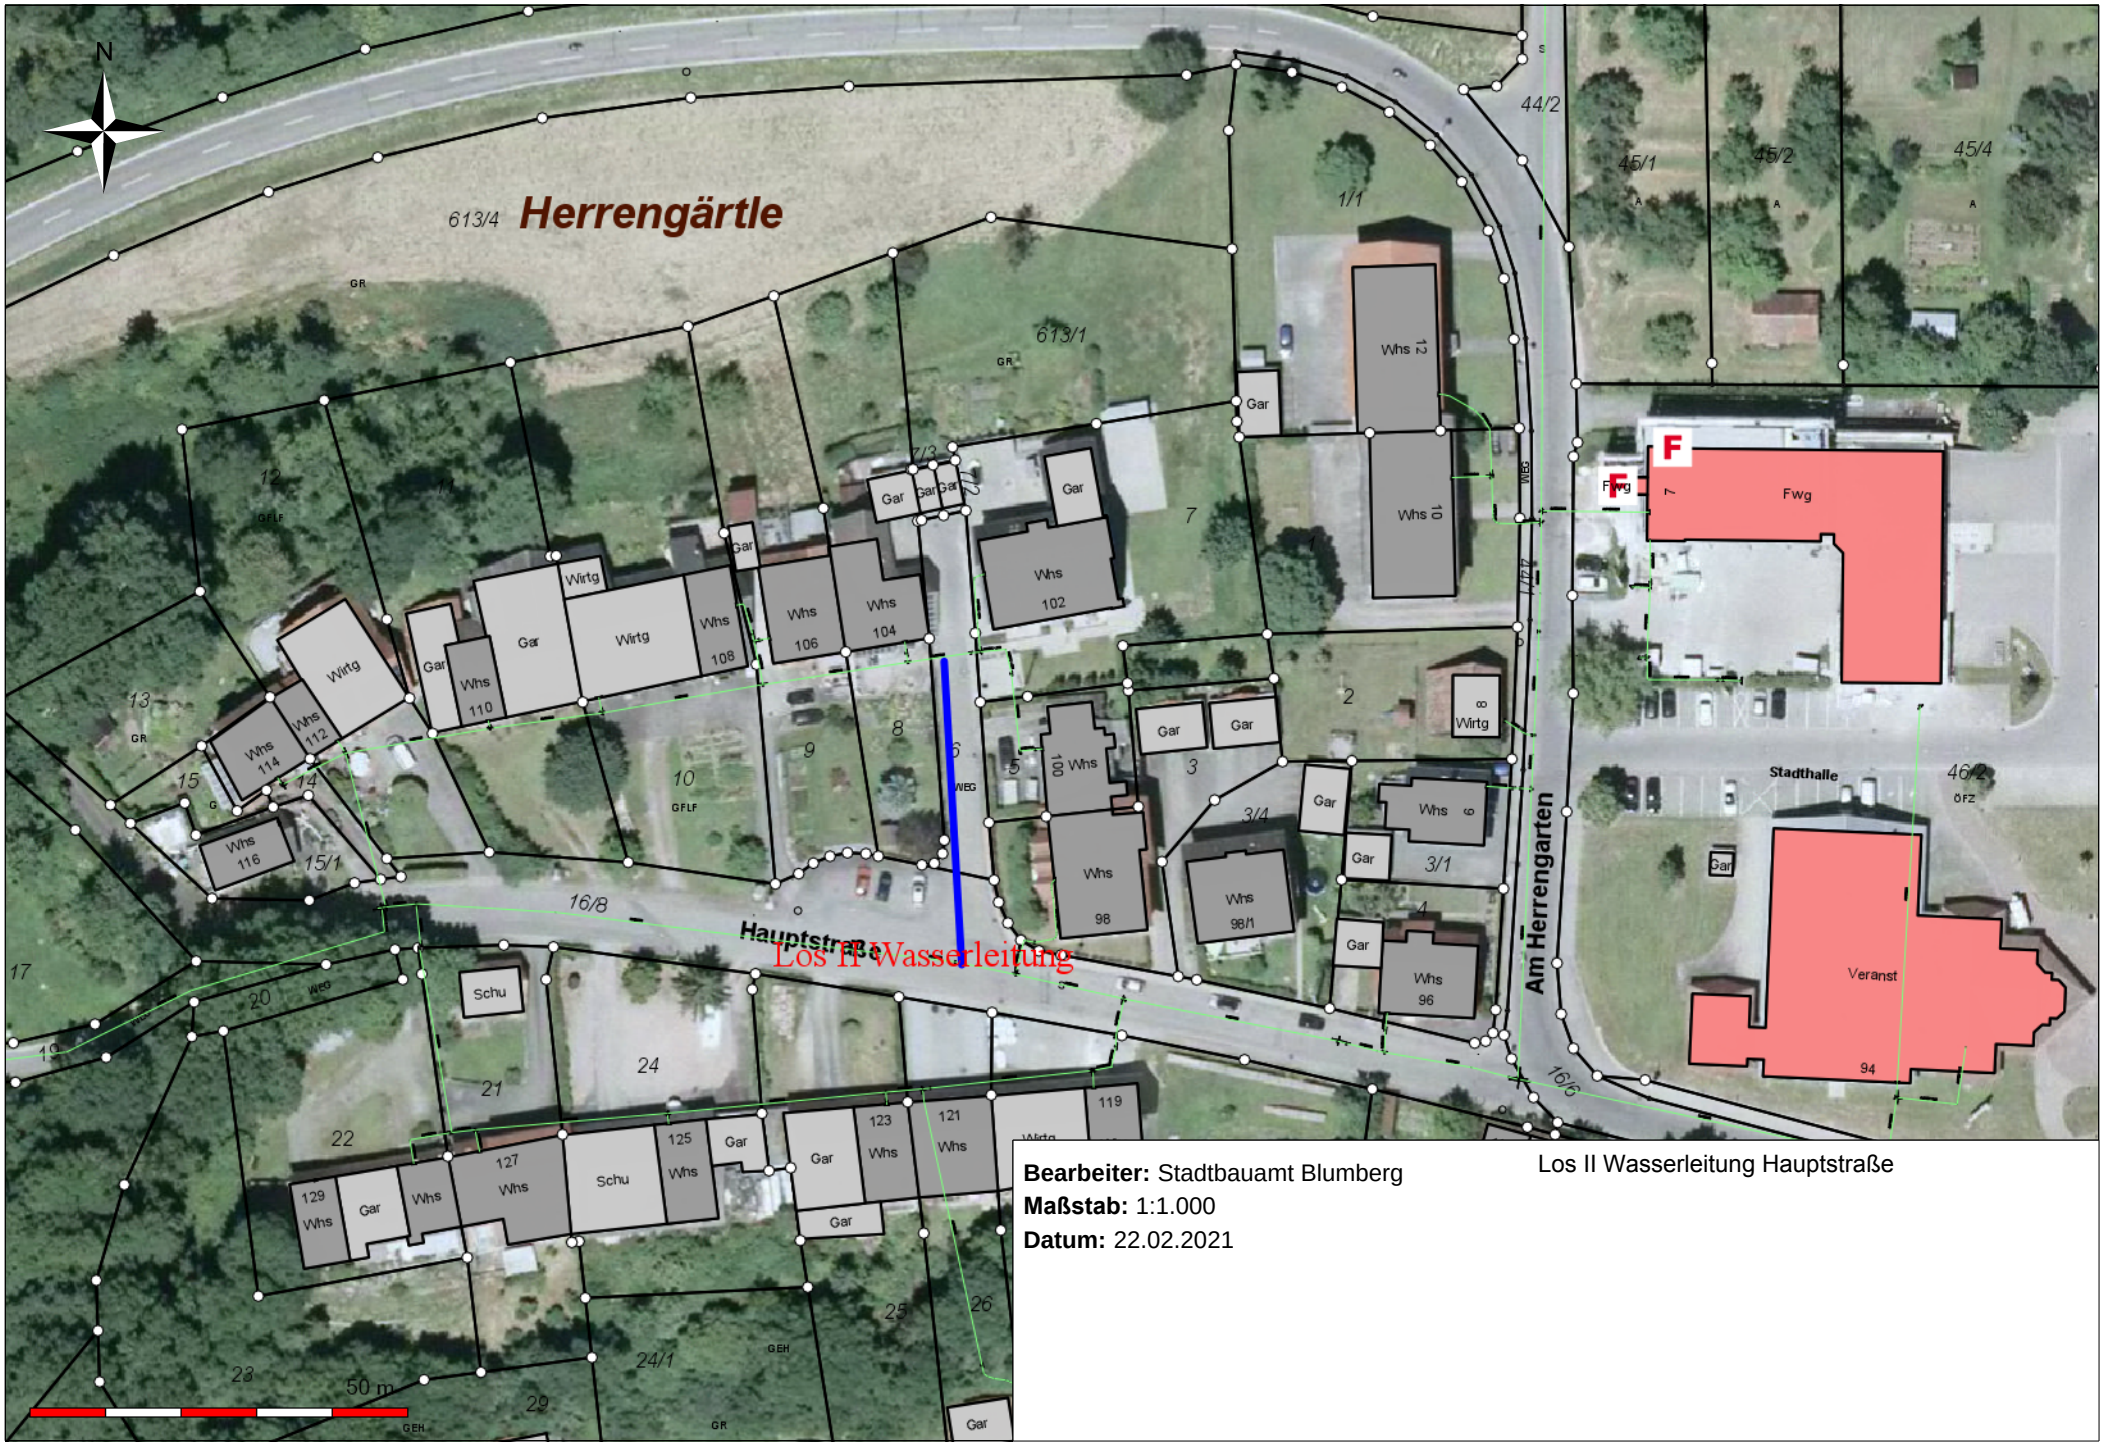

Bearbeiter: Stadtbauamt Blumberg
Maßstab: 1:1.000
Datum: 22.02.2021

Los II Wasserleitung Hauptstraße