


Landkreis: Schwarzwald-Baar  
 Gemeinde: Blumberg  
 Gemarkung: Blumberg

**Lageplan - zeichnerischer Teil**  
 zum Bauantrag (§4 LBOVVO)  
 Nachtrag zum Lageplan vom 28.08.2020

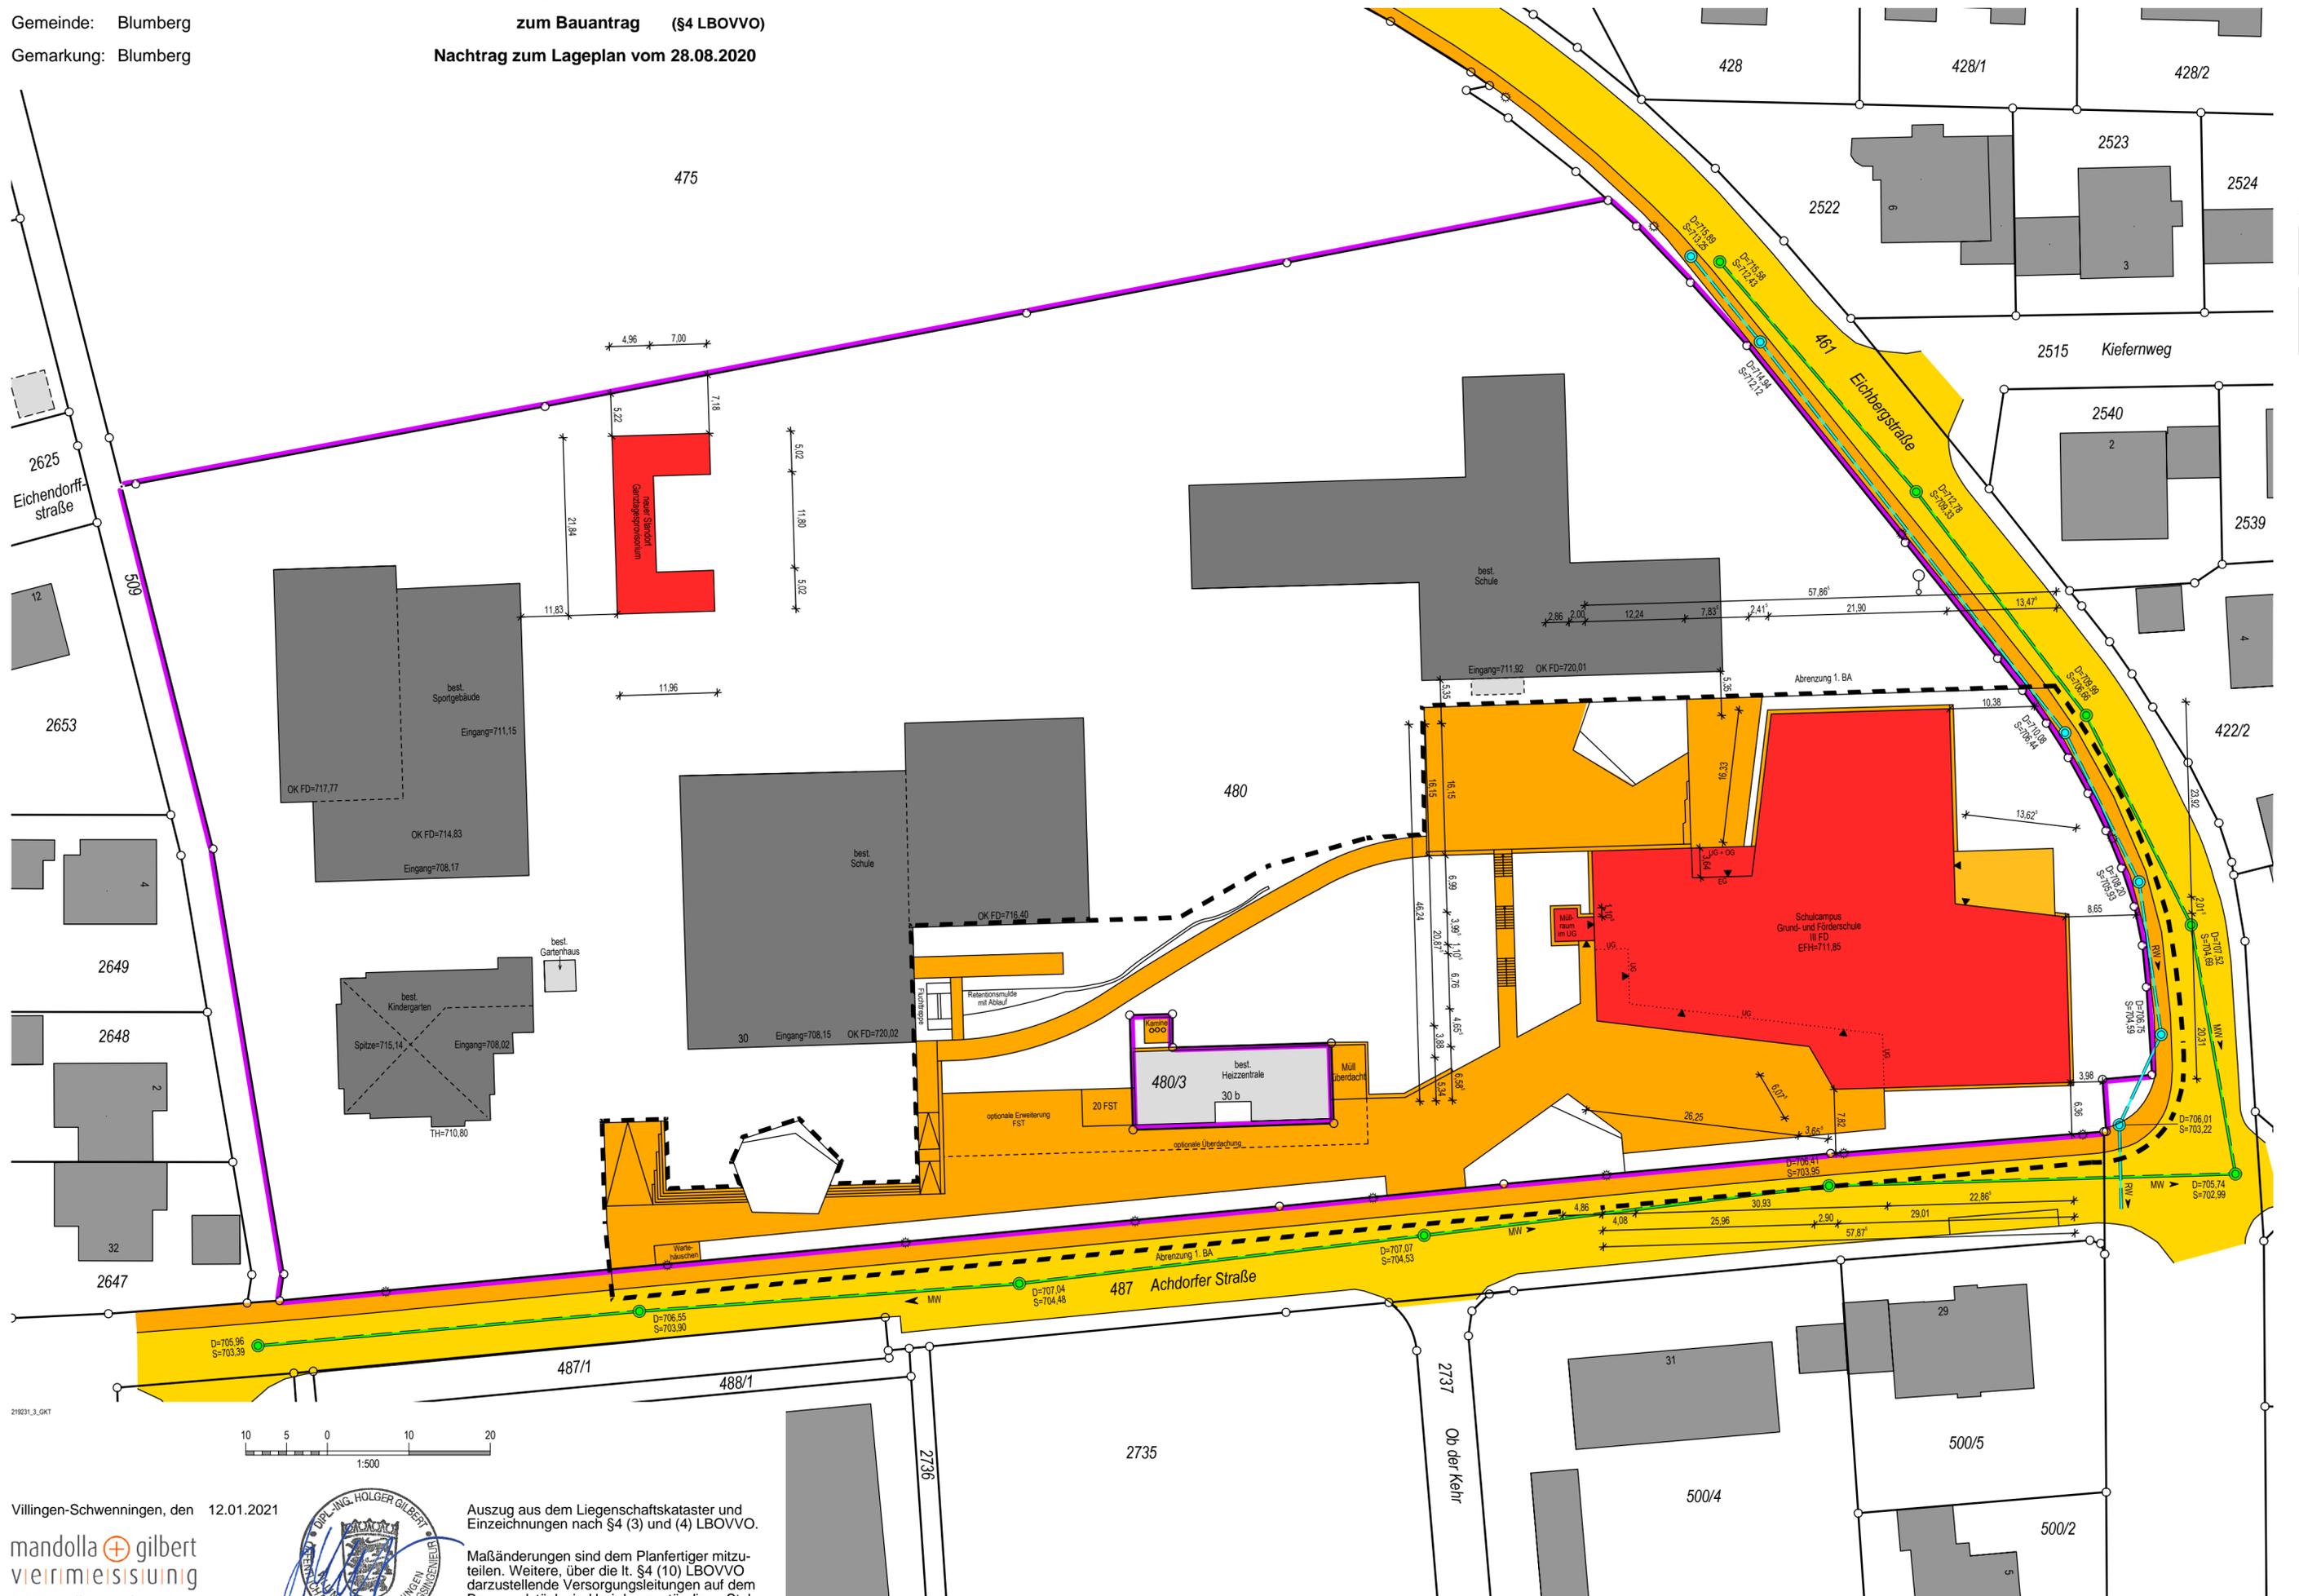

Villingen-Schwenningen, den 12.01.2021

mandolla gilbert  
 VERMESSUNG  
 78052 Villingen-Schwenningen  
 Fon +49 7721 73007 • www.mgverm.de



Auszug aus dem Liegenschaftskataster und Einzeichnungen nach §4 (3) und (4) LBOVVO.

Maßänderungen sind dem Planfertiger mitzuteilen. Weitere, über die lt. §4 (10) LBOVVO darzustellende Versorgungsleitungen auf dem Baugrundstück sind bei den zuständigen Stellen zu erfragen.