


Schnitt B

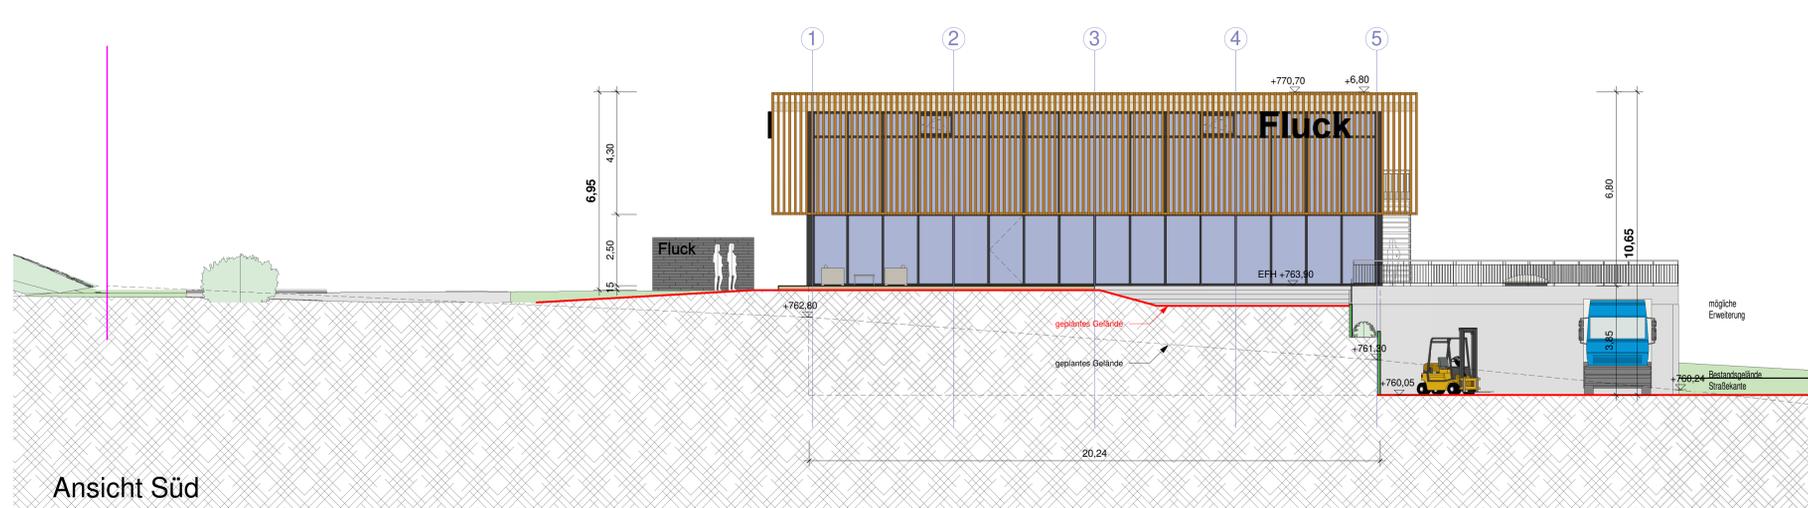


Ansicht Süd




Perspektive Westen



Perspektive Süden

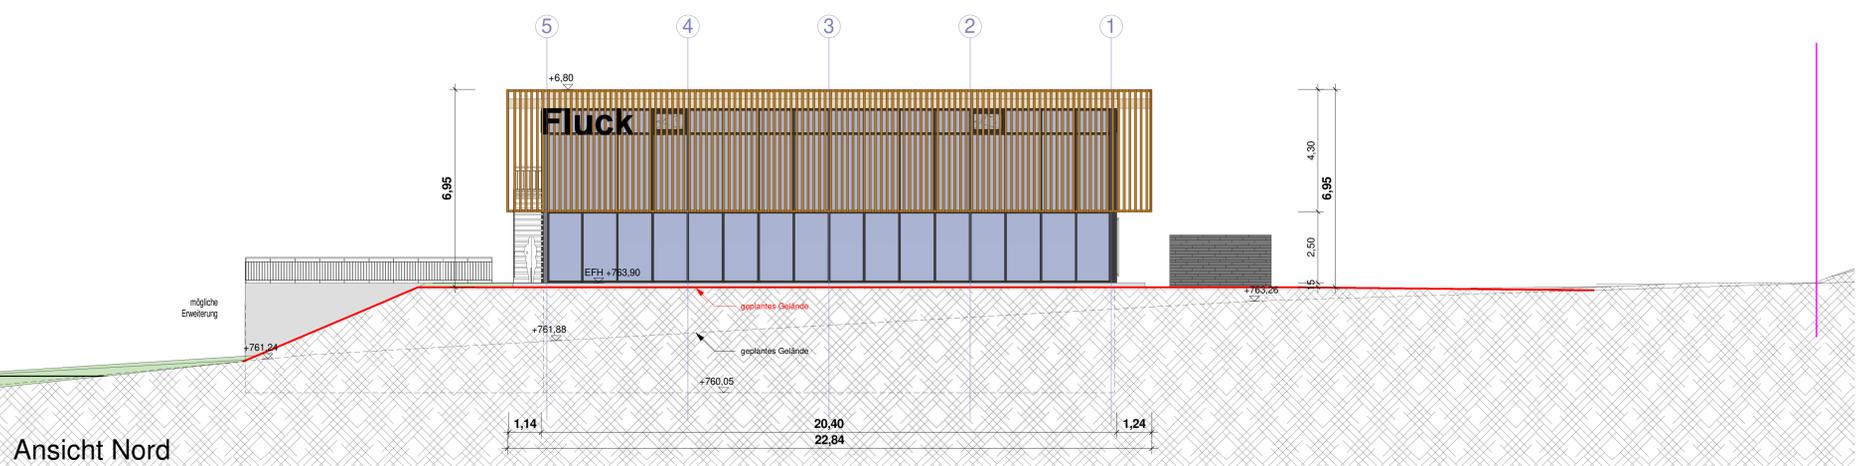

Ansicht Nord

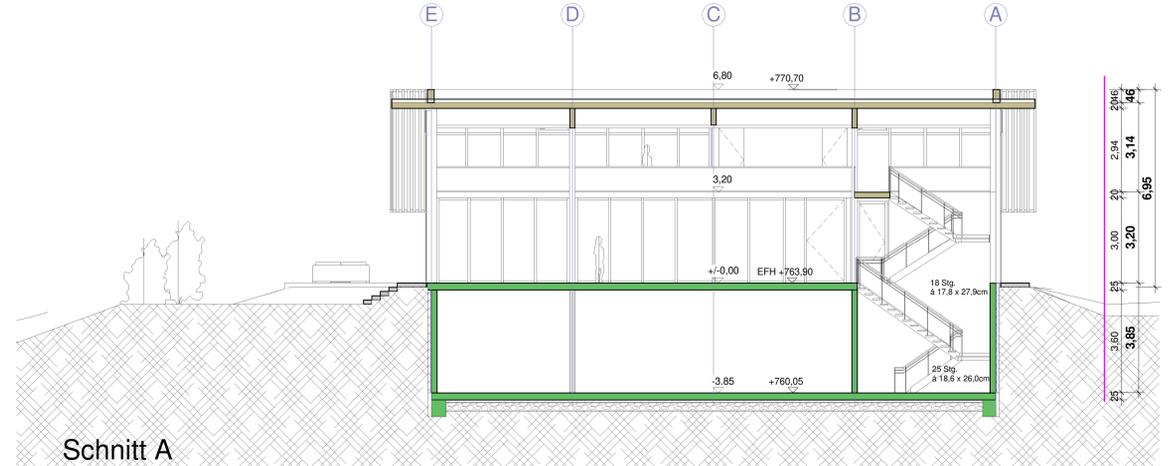

Schnitt A



Perspektive Nord-Ost

BESTAND	NEU	ABRUCH
STAHL	MAUWERK	STAHLBETON
RW-LEITUNG	SW-LEITUNG	MW-LEITUNG

# BAUGESUCH


**BAUHERR:**  
**Fluck Florian**  
 Langentalweg 1  
 78176 Blumberg

**BAUVORHABEN:**  
**Errichtung eines Erlebnis- und Bemusterungszentrums**  
 Alemannenstraße  
 78176 Blumberg  
 FLURSTÜCK-NR.: 3038/13  
 DATUM / UNTERSCHRIFT BAUHERR:


INDEX:	DATUM:	GZ:	ÄNDERUNG:

**PLANUNG:**  
**SCHWEIGERARCHITEKTUR GmbH**  
 Geschäftsführender Gesellschafter: Rettwil  
 Ludwig Schweiger, Freier Architekt Dipl.-Ing. (FH)  
 Prokurist: Gesellschaftlicher  
 Thomas Herrmann Bauplaner Dipl.-Ing.  
 Handlungsort: Neckartal 177, 7771  
 D-78628 Rettwil  
 Antonsrieder, Stuttgart.  
 HRB 724937  
 St.-Nr.: 22454/28006  
 E-Mail: info@schweiger.de  
 http://www.l.schweiger.de

PROJ.-NR.:	DATUM:	GZ:	GRÖSSE:	MAßSTAB:	PLANNUMMER:
2020 010	16.06.2021	DH	1300 x 594	1 : 100	BG 300

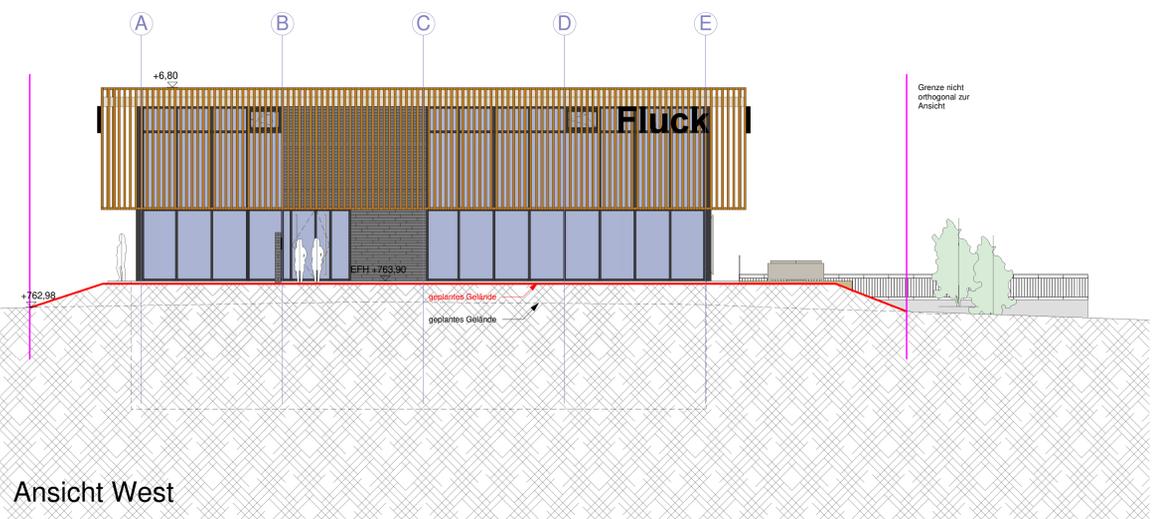

Ansicht West

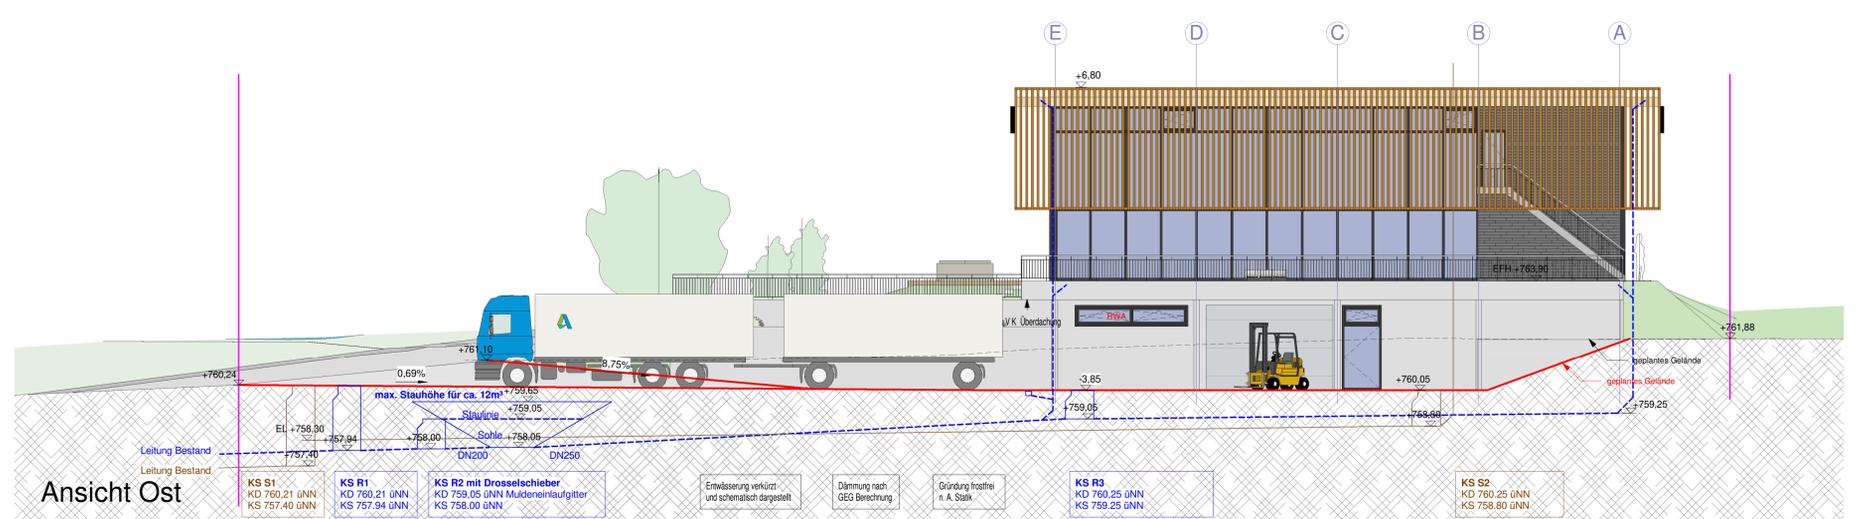

Ansicht Ost

PLANINHALT:  
 Ansichten Schnitt