

LAGEPLAN

Kreis: Schwarzwald-Baar Kreis


Zeichnerischer Teil zum Bauantrag gem. §4 LBOVVO

Stadt: Blumberg

Gemarkung: Blumberg

Flurstück: 141/22

BV: 141/22

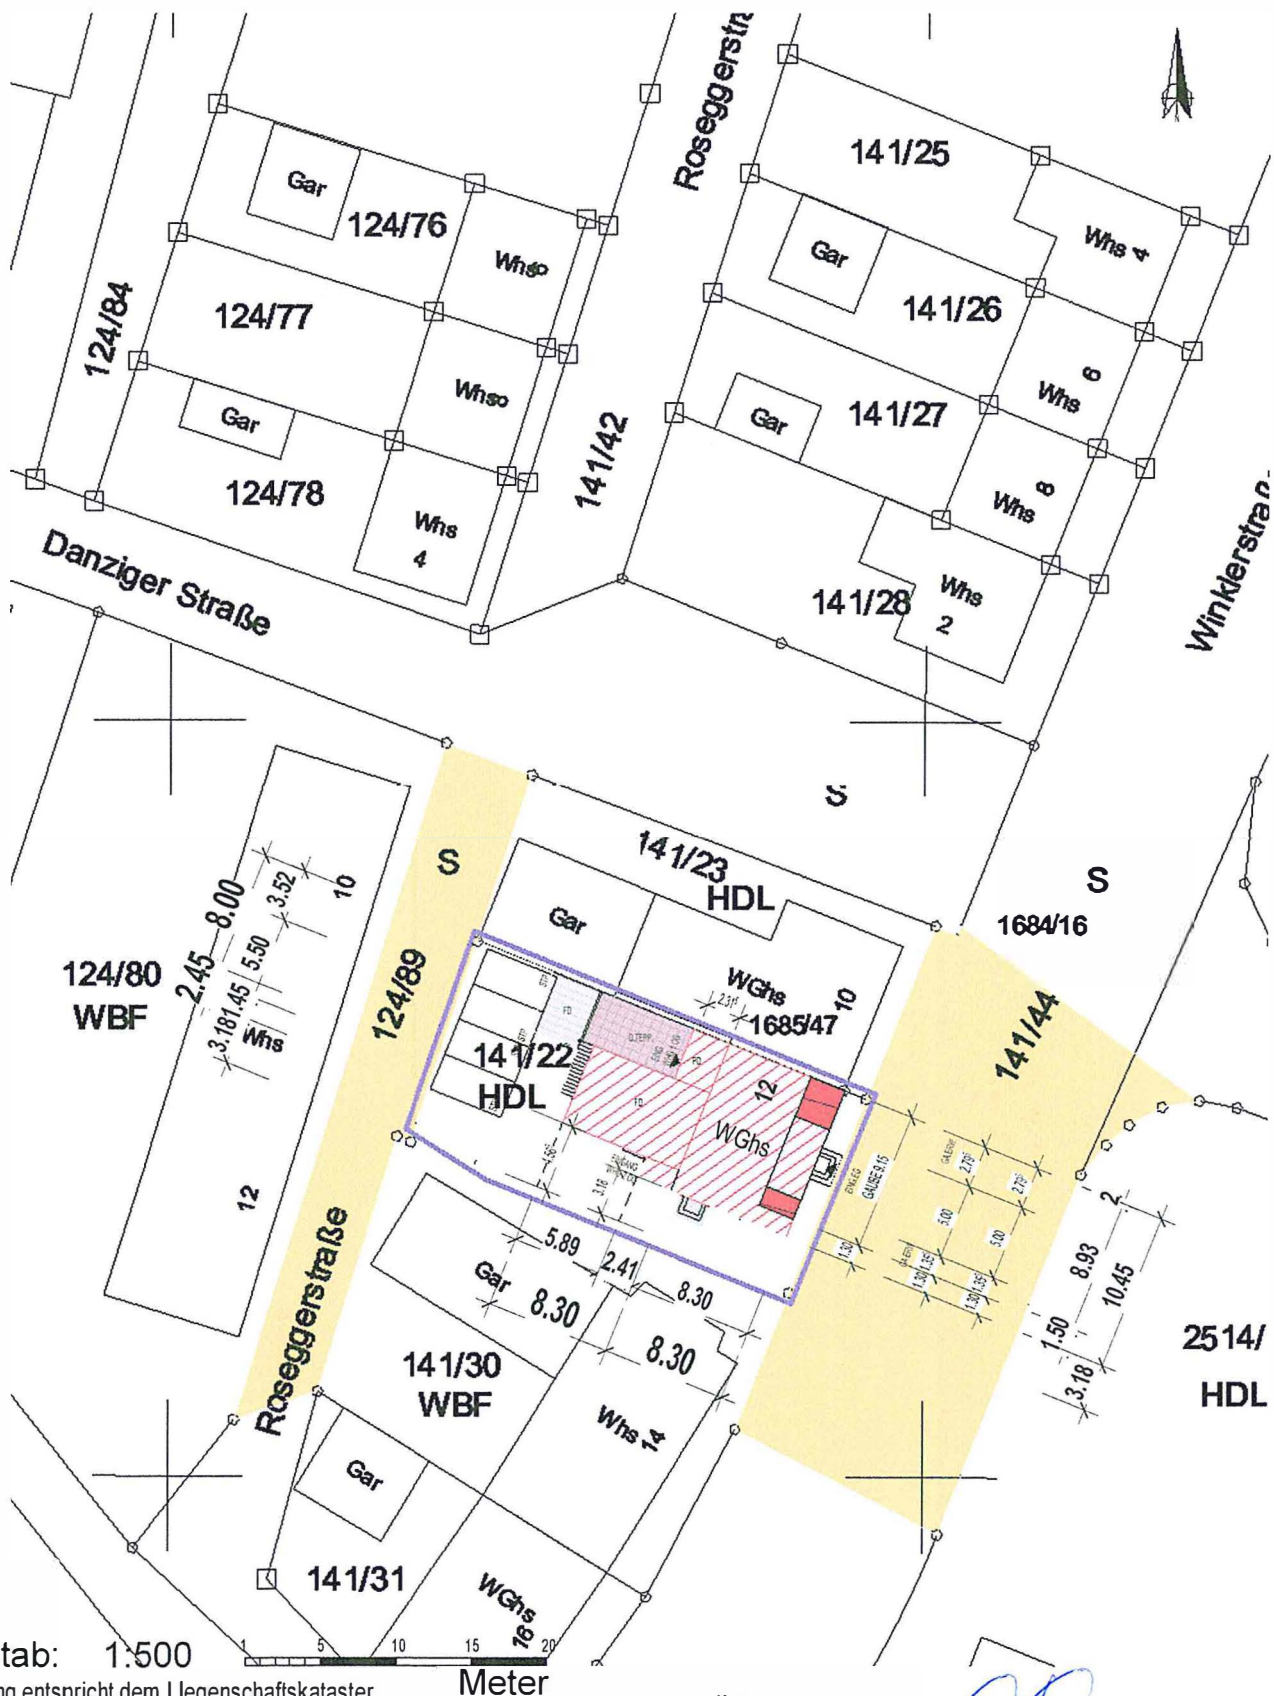

ERGÄNZT:

[Signature] M. 06. 21